




Útlit í austur, matshluti 03

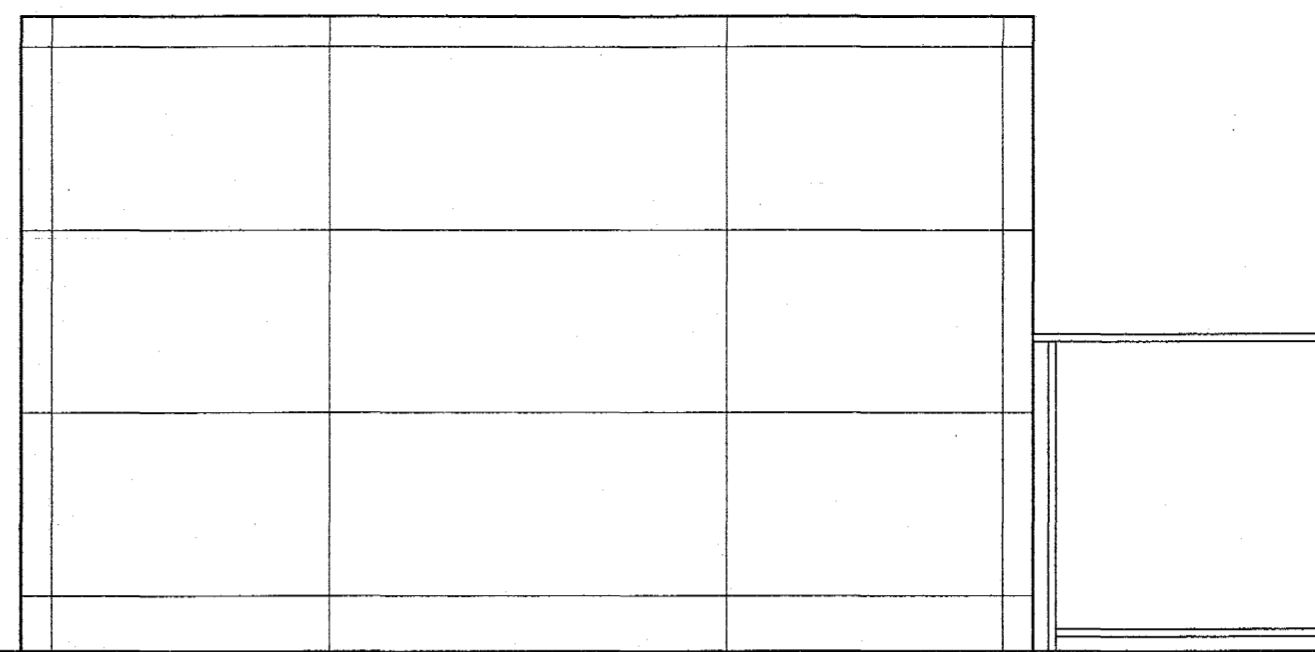

Útlit í vestur, matshluti 03

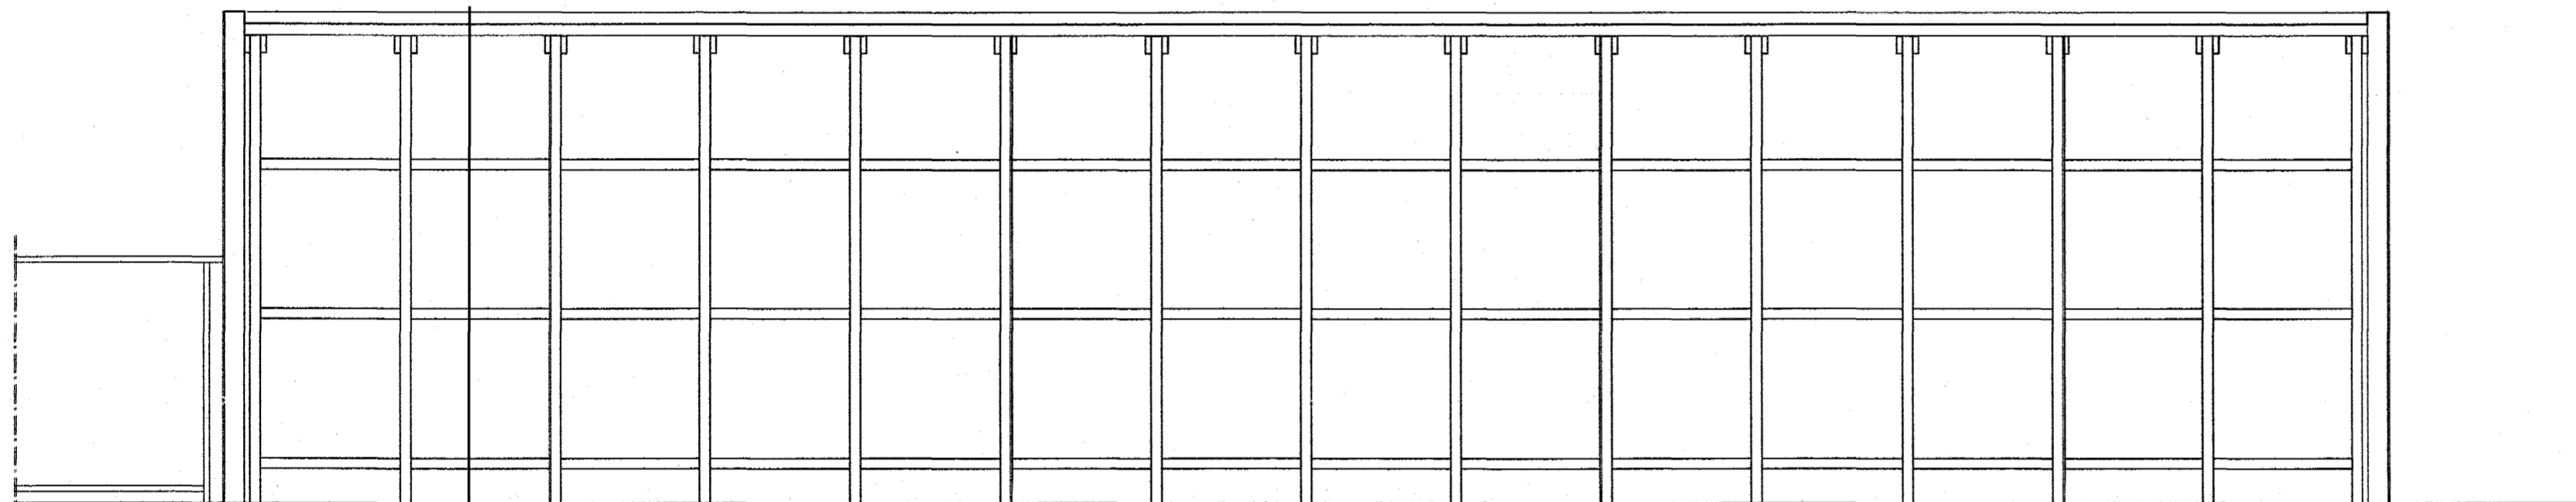

Útlit í suður, kvarði 1:100, matshluti 03

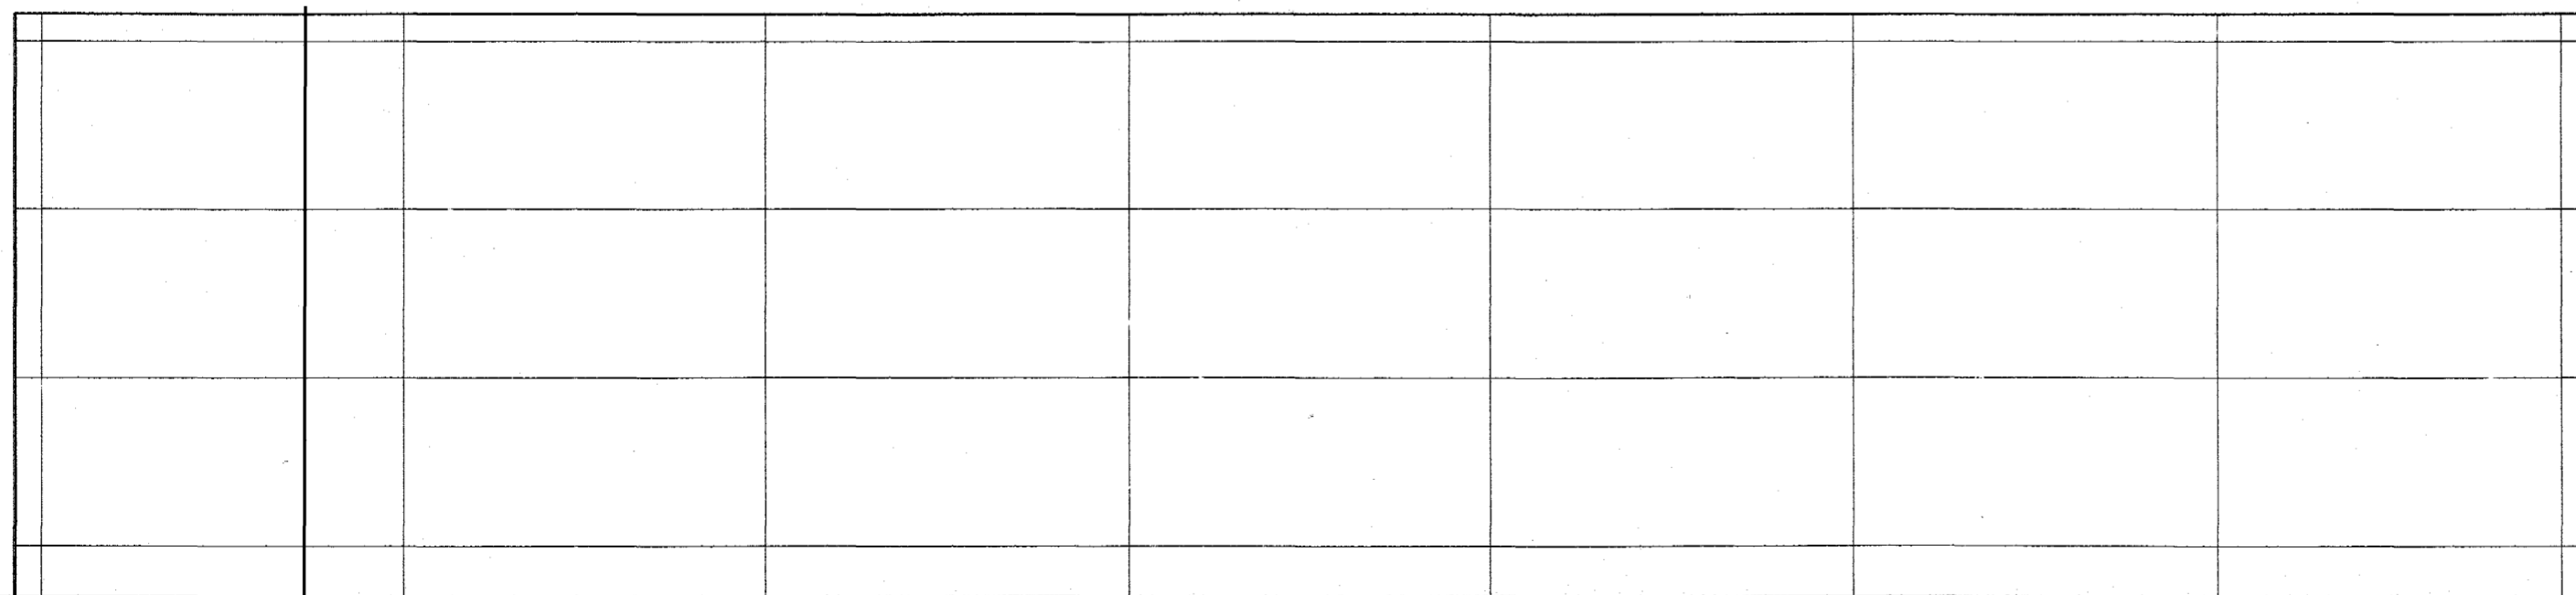

Útlit í norður, kvarði 1:100, matshluti 03


Breytingar:

Verk
Helluhraun 16
Timburskýli, mhl. 03

Teikning
Útlit, matshluti 03

Verkkaupi
Húsmiðjan h.f.

Mælikvarði: 1:50	Teikning nr.:
Dagsetning: 30.04.04	Teiknað: GÓJ

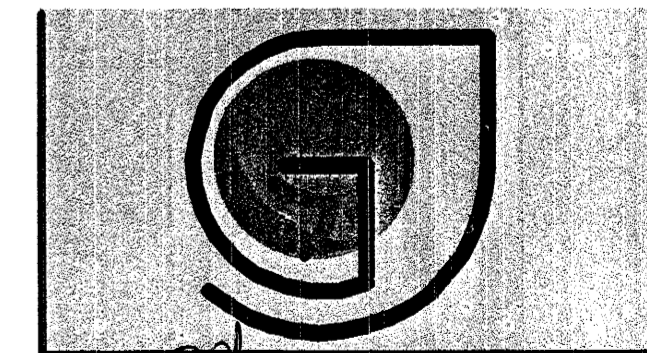

Gunnlaugur Ó. Johnson arkitekt FAÍ
Símt. 080657 7819
Tryggvagötu 16, 4. hæð, 101 Reykjavík,
Síma 562 1669 og 864 2625
Netfang: goj@centrum.is
Veffang: www.centrum.is/goj