

NB! Lengd mælist á staðnum


A - 120

A - 120

NB! Géra þarf ráð fyrir brautum vegna hurðafleka

Timburskýli 2, 14 rúllueiningar, c/c 1290 mm
Matshluti 03, 124,7 m², Kvarði 1:50

NB! Géra þarf ráð fyrir burði vegna sleða fyrir hurðafleka

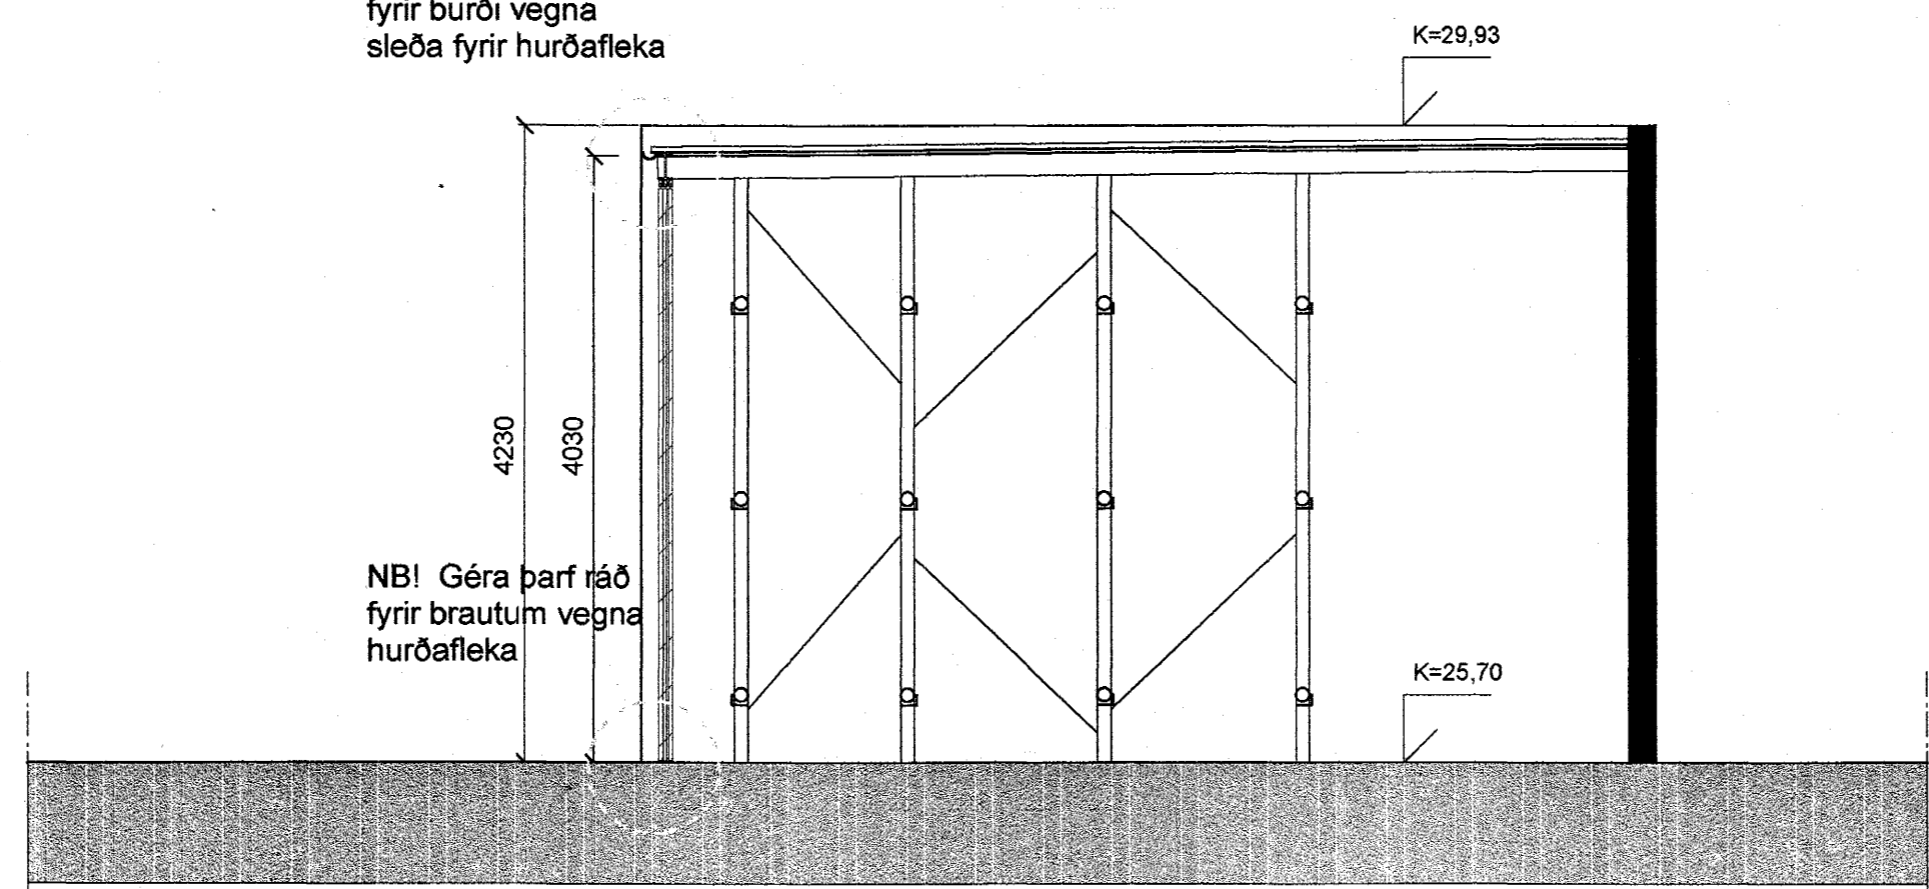

NB! Géra þarf ráð fyrir brautum vegna hurðafleka

SNEIÐING B-B, kvarði 1:50

Breytingar:

Verk
Helluhraun 16
Timburskýli, mhl.03

Teikning
Grunnmynd og sneiðing

Verkkaupi
Húsasmiðjan h.f.

Mælikvarði:	Teikning nr.:
Dagsetning: 30.04.04	Teiknað: GÓJ



Gunnlaugur Ó. Johnson arkitekt FAÍ
 Kt. 060657 7819
 Tryggvagötu 16, 4. hæð, 101 Reykjavík,
 S. 562 1669 og 864 2625
 Netfang: goj@centrum.is
 Veffang: www.centrum.is/goj