


STEYPTUR VEGGUR 180 mm
ÞYKKUR MEÐ SÝNILEGUM FÖRUM
EFTIR FLEKAMÓT OG GÖT

ÁFELLA

BÁRUJÁRN

KLÆÐNING

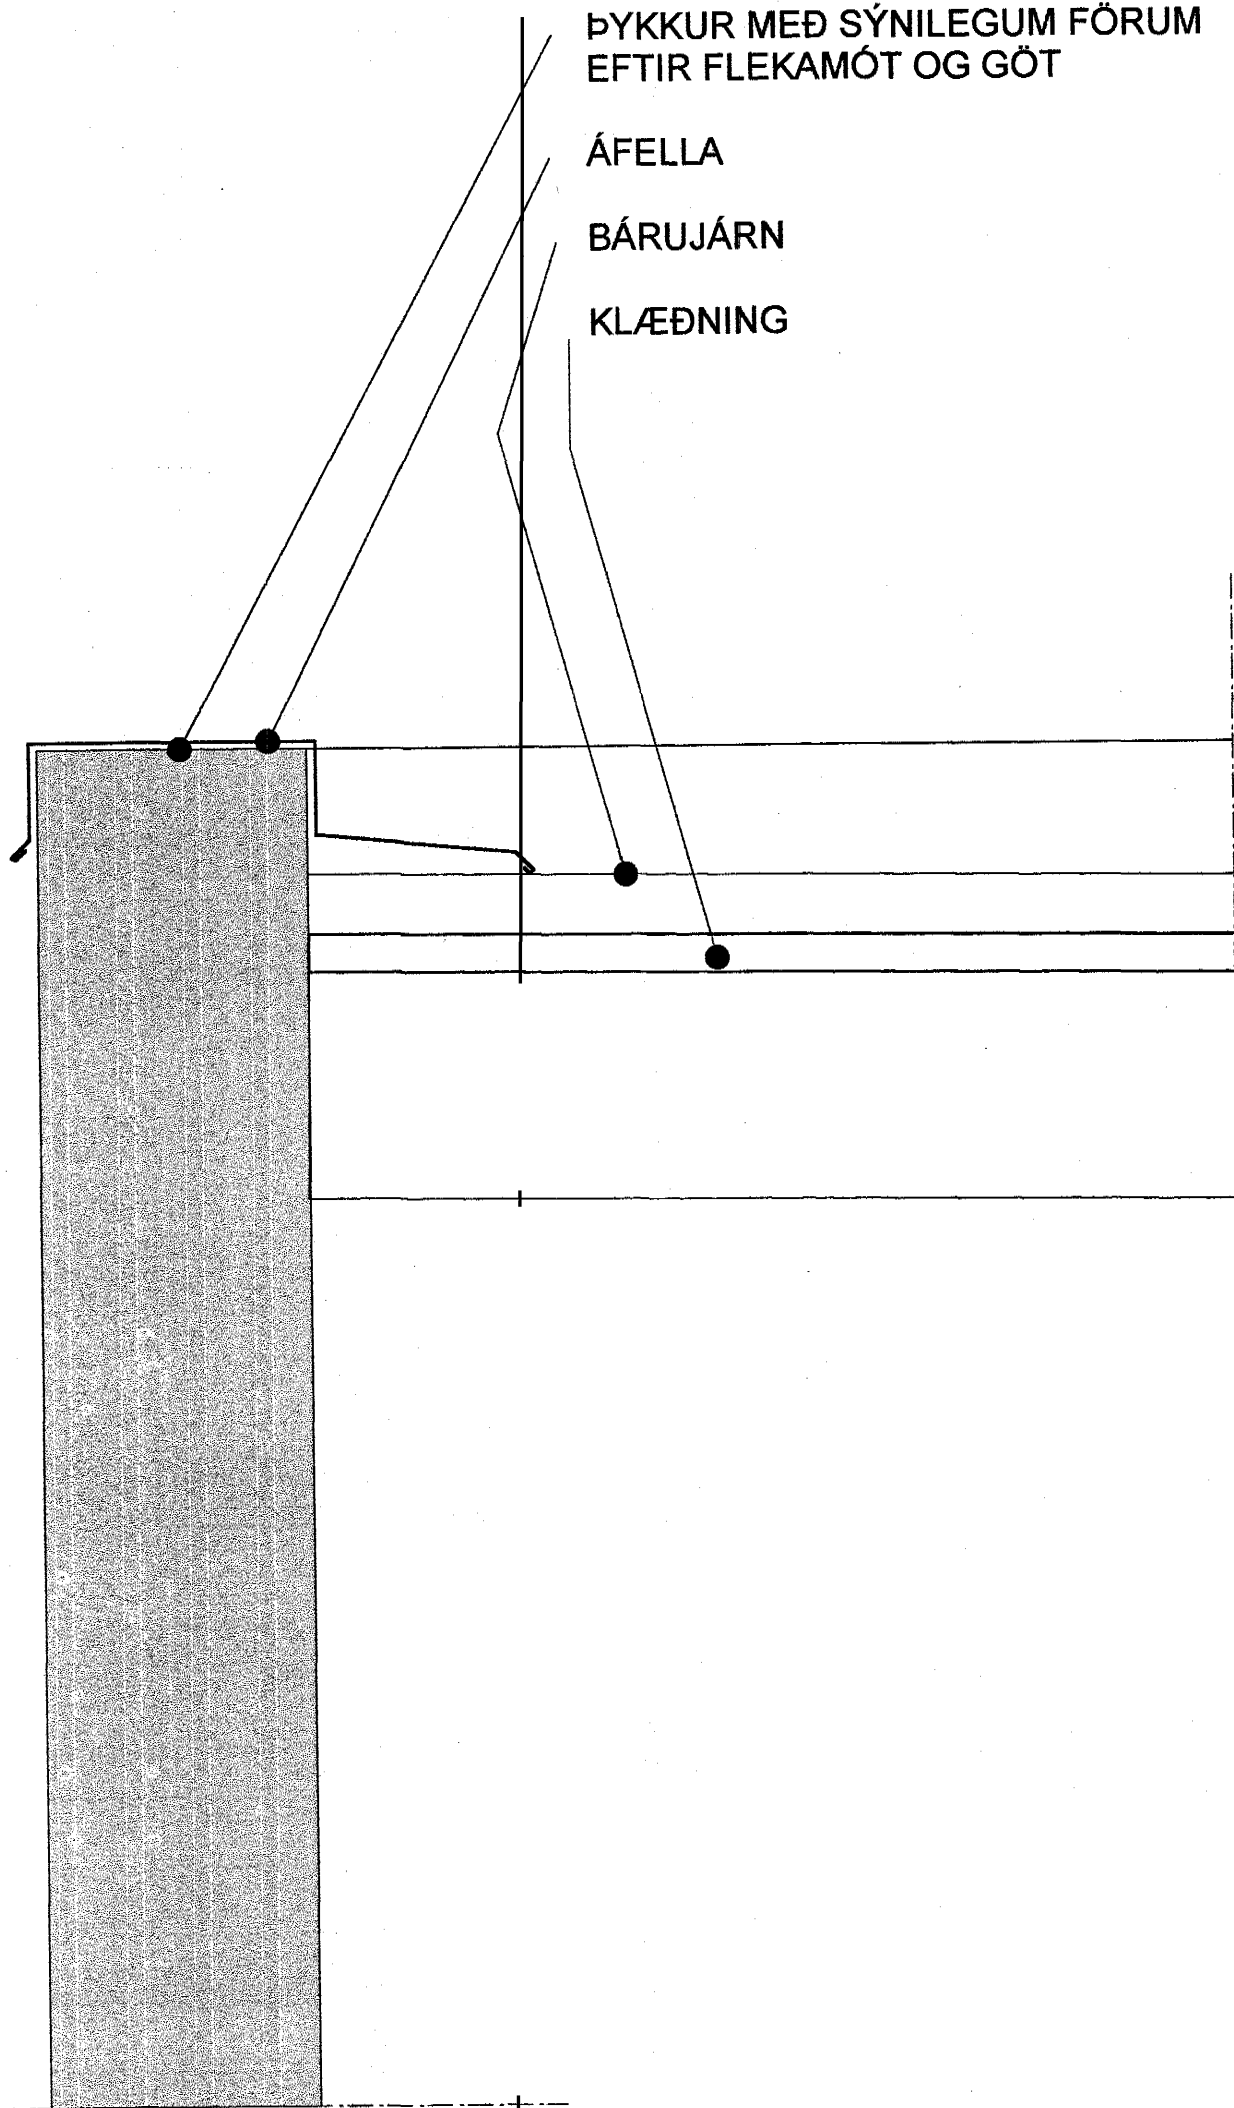


BÁRUJÁRN

ÞAKPAPPI

KLÆÐNING

SPERRUR, MÁL
SKV. TEIKNINGU VERFR.

STÁLSÚLA FRÁ KADA
LAGERTEKNIKK A/S

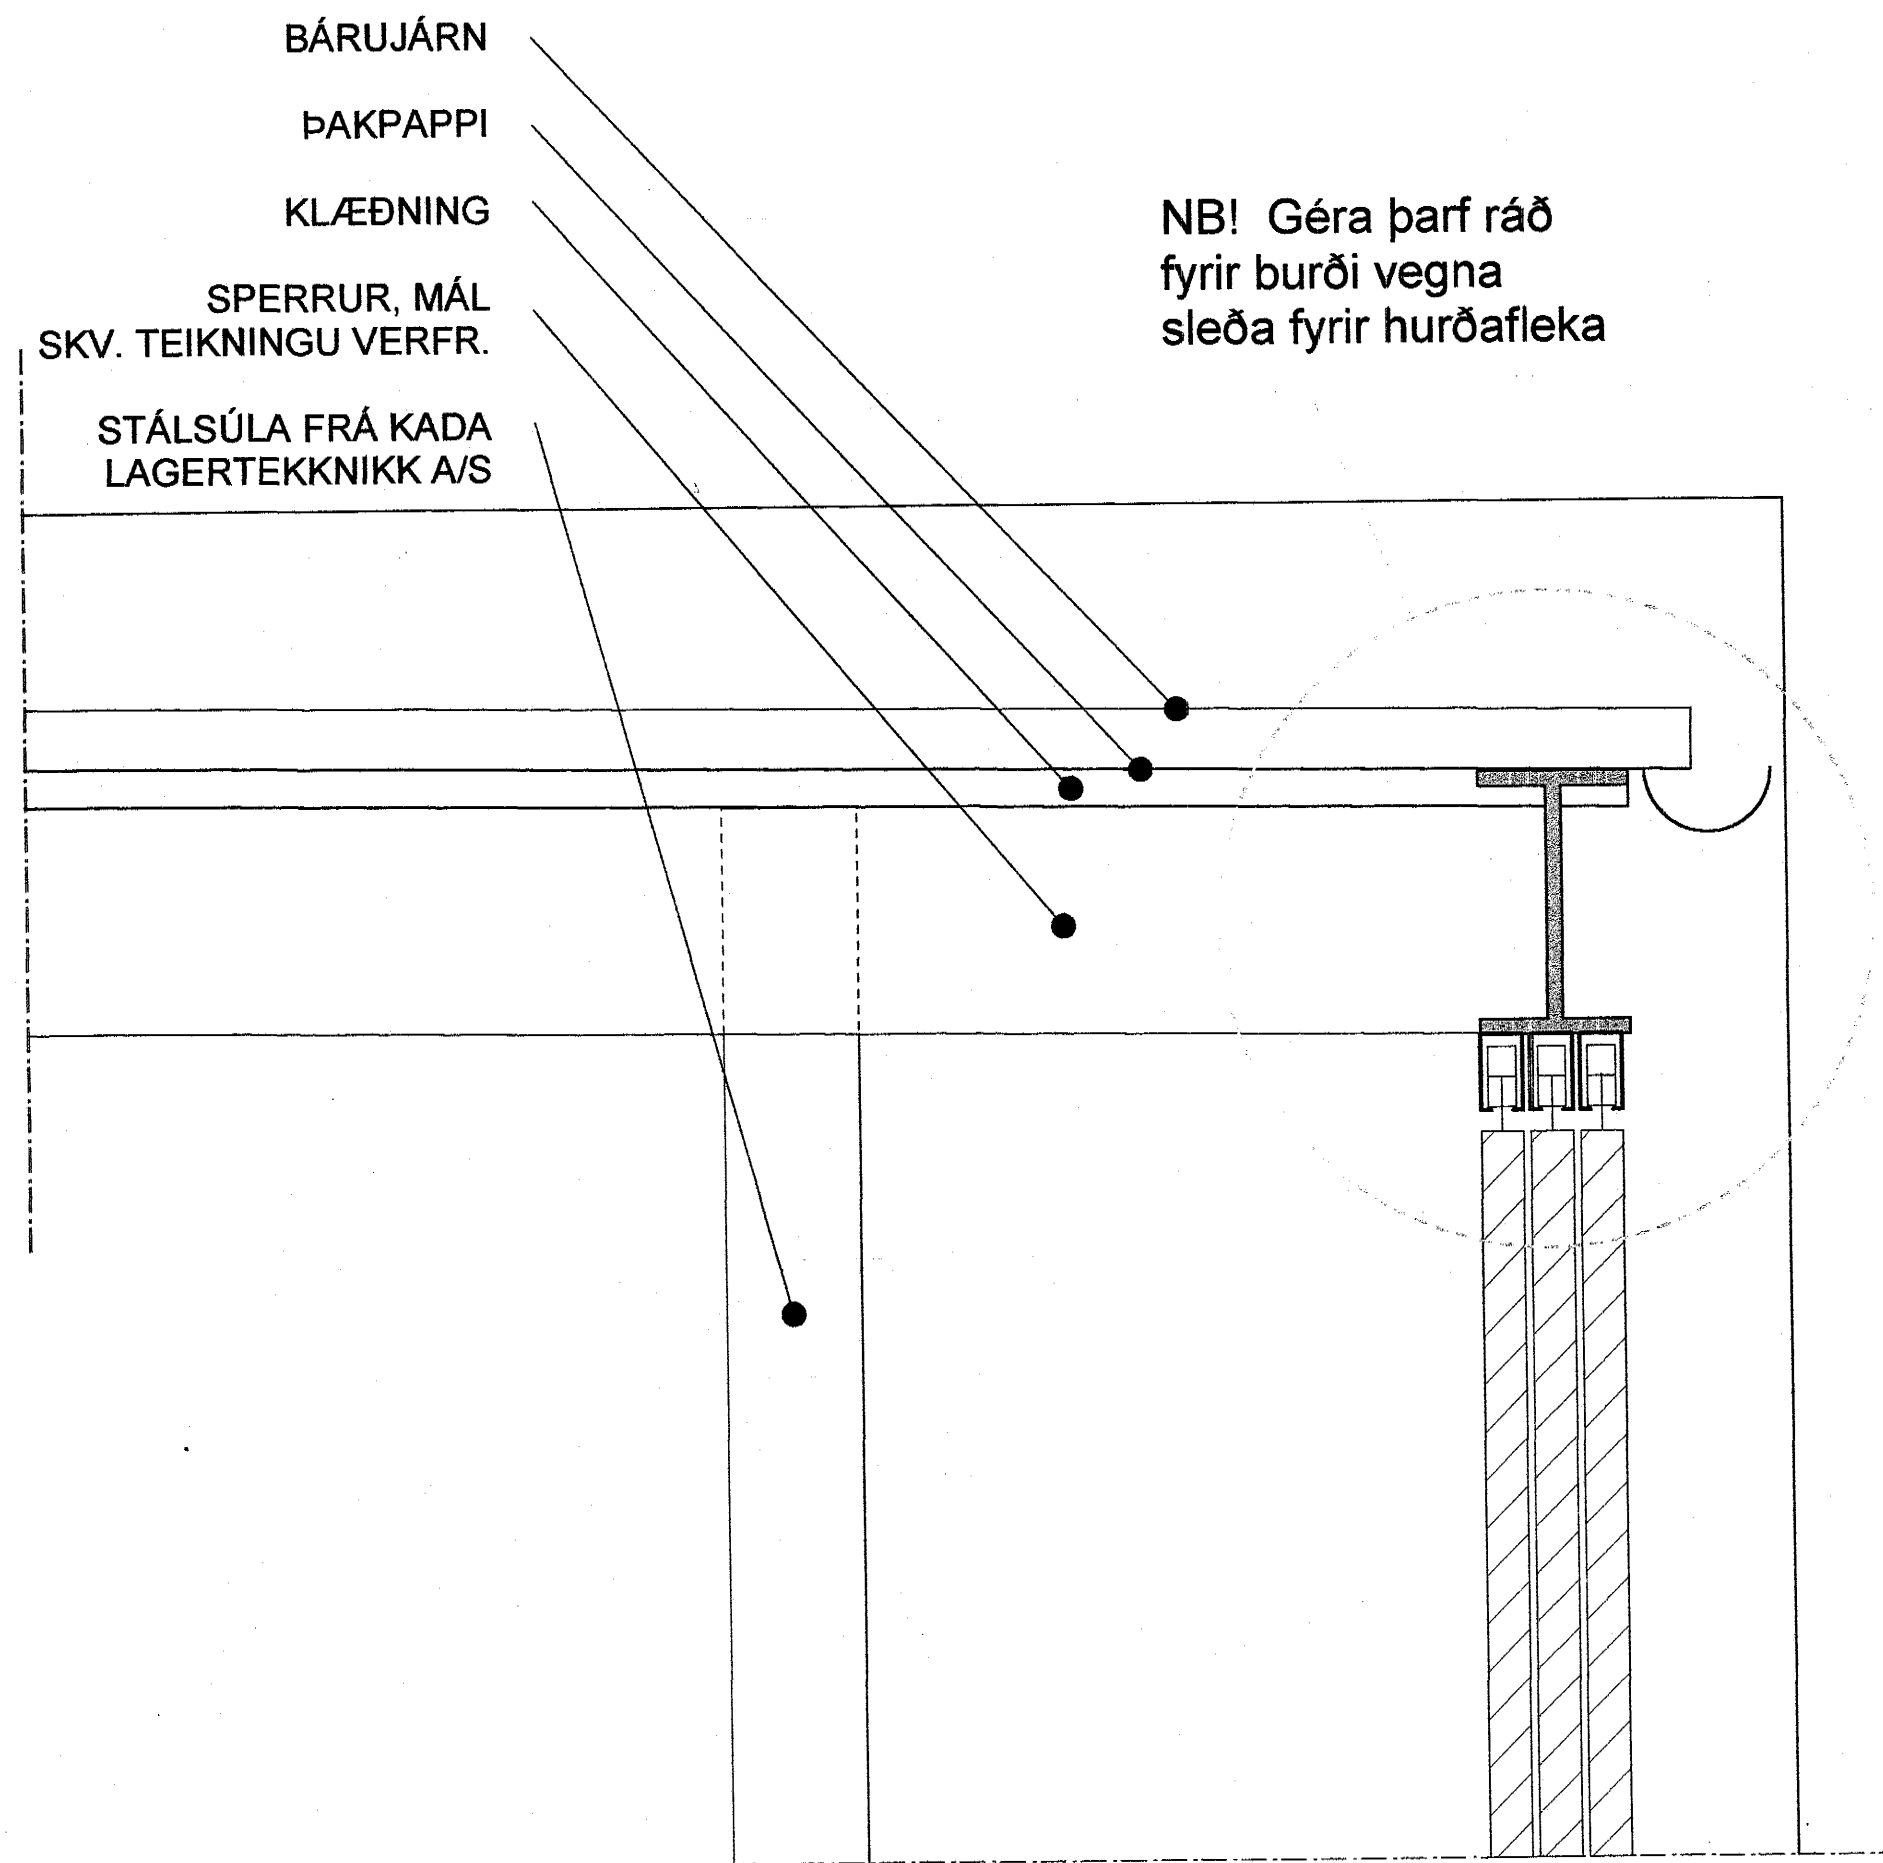

NB! Géra þarf ráð
fyrir burði vegna
sleða fyrir hurðafleka

Breytingar:

Verk

Helluhraun 16
Timburskýli, mhl. 03

Teikning

Sérhluti

Verkkaupi

Húsasmiðjan h.f.

Mælikvarði:


Teikning nr.

Dagsetning:

30.04.04

Teiknað:

GÓJ

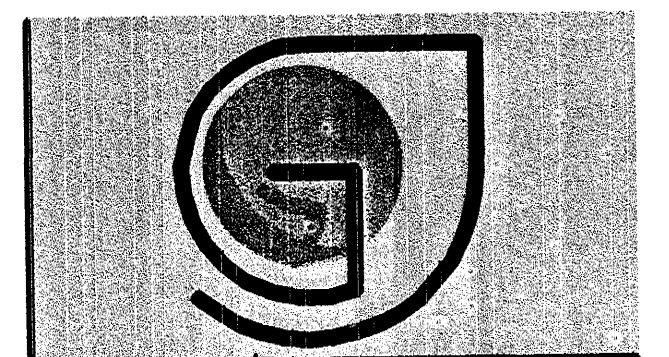

Gunnar C. Johnson arkitekt FAÍ

Kt. 080657 7819

Tryggvagötu 16, 4. hæð, 101 Reykjavík,

S. 562 1669 og 864 2625

Netfang: goj@centrum.is

Veffang: www.centrum.is/goj