




Útlit í austur, matshluti 03

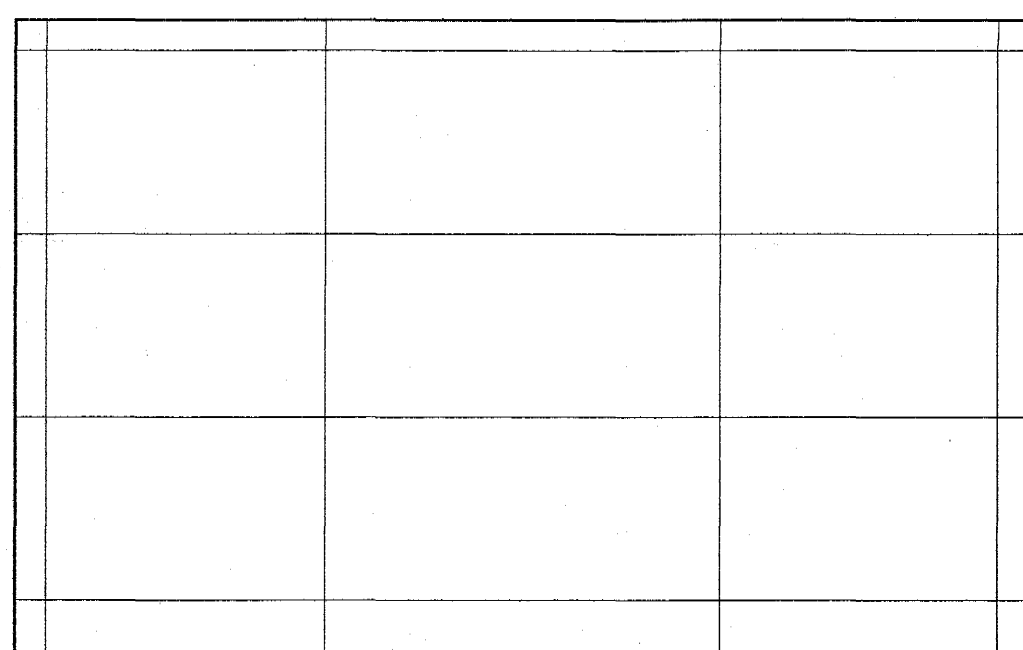


Útlit í vestur, matshluti 03

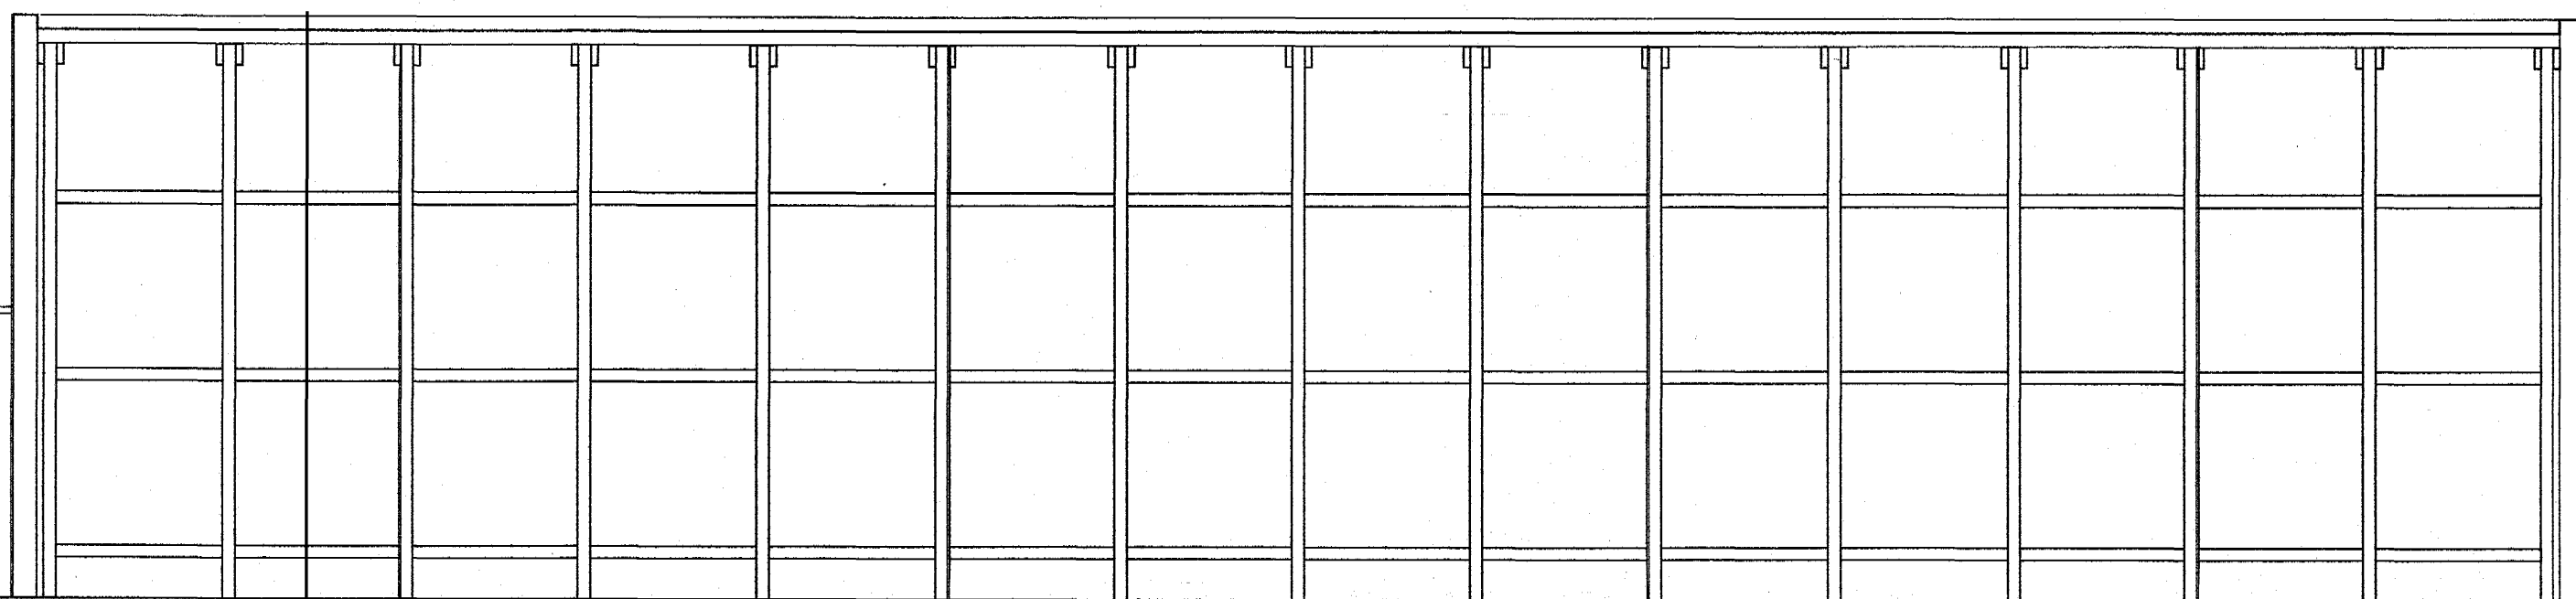

Útlit í suður, kvarði 1:100, matshluti 03

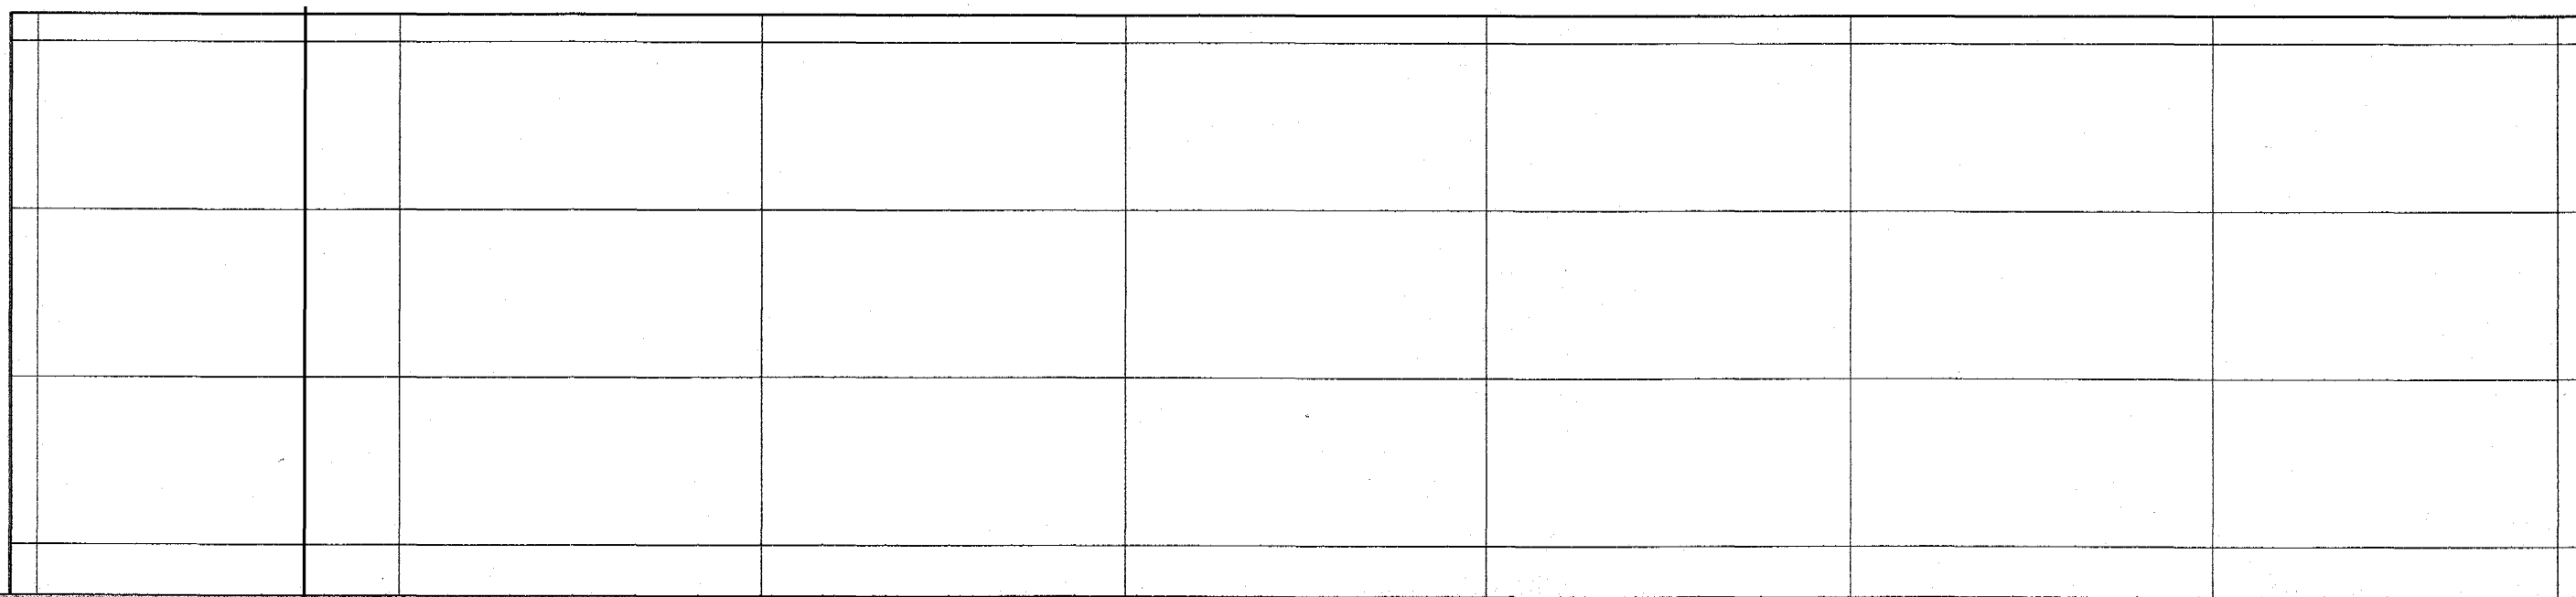

Útlit í norður, kvarði 1:100, matshluti 03

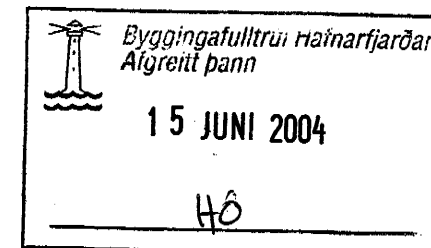

Breytingar:

Verk  
Helluhraun 16  
Timburskýli, mhl. 03

Teikning  
Útlit, matshluti 03

Verkkaupi  
Húsmiðjan h.f.

Mælikvarði: 1:50	Teikning nr.:
Dagsetning: 30.04.04	Teiknað: GÓJ



Gunnlaugur Ó. Johnson arkitekt FAÍ  
Kt. 080657 7819  
Tryggvagötu 16, 4. hæð, 101 Reykjavík,  
S. 562 1669 og 864 2625  
Netfang: goj@centrum.is  
Veffang: www.centrum.is/goj