



NB! Lengd mælist á staðnum

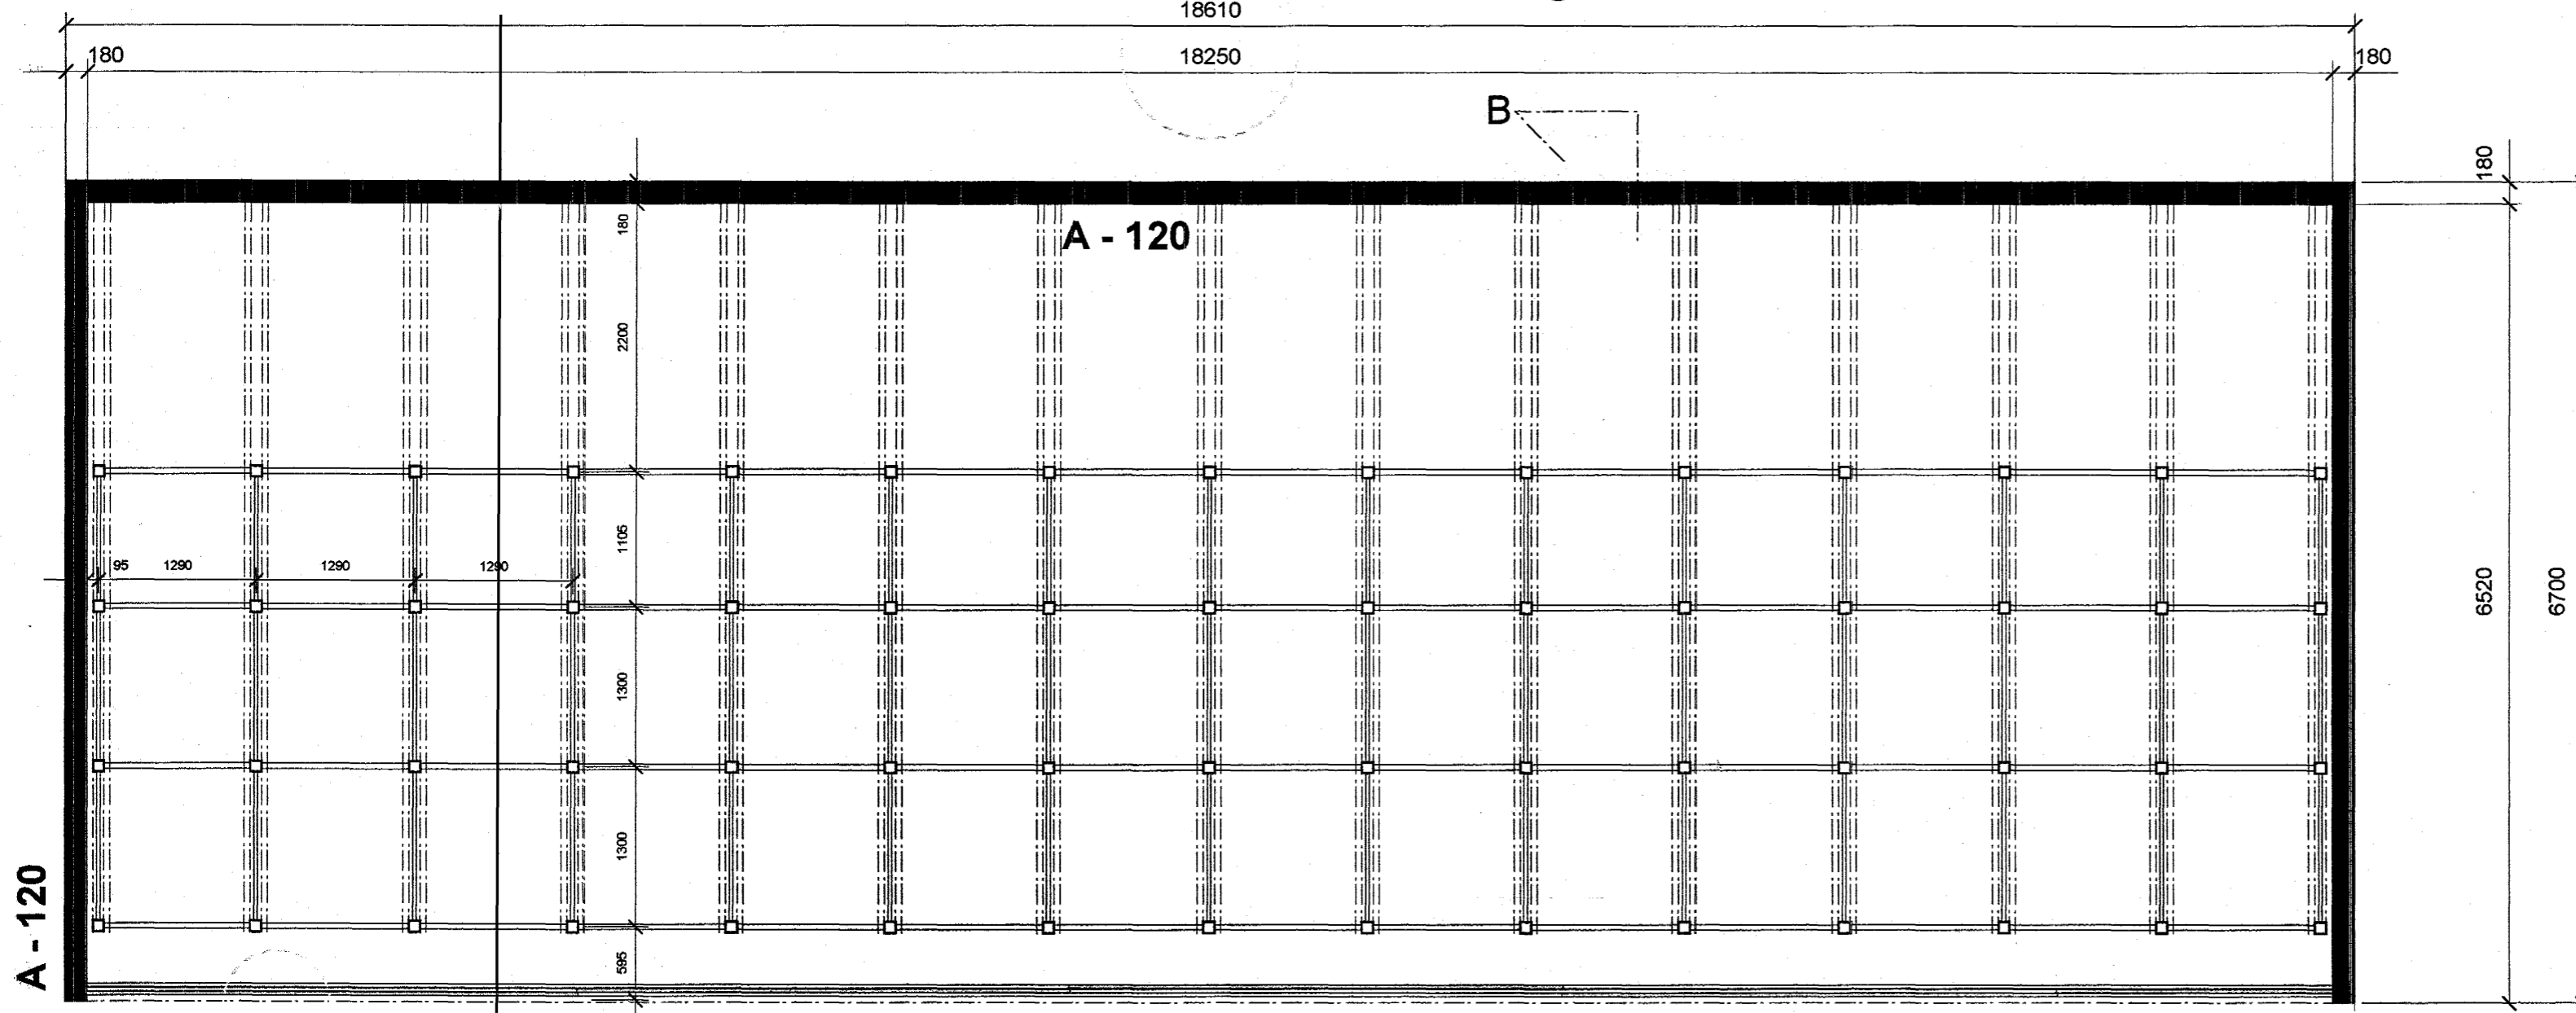

NB! Géra þarf ráð fyrir brautum vegna hurðafleka


Timburskýli 2, 14 rúllueiningar, c/c 1290 mm  
Matshluti 03, 124,7 m<sup>2</sup>, Kvarði 1:50

NB! Géra þarf ráð fyrir burði vegna sleða fyrir hurðafleka

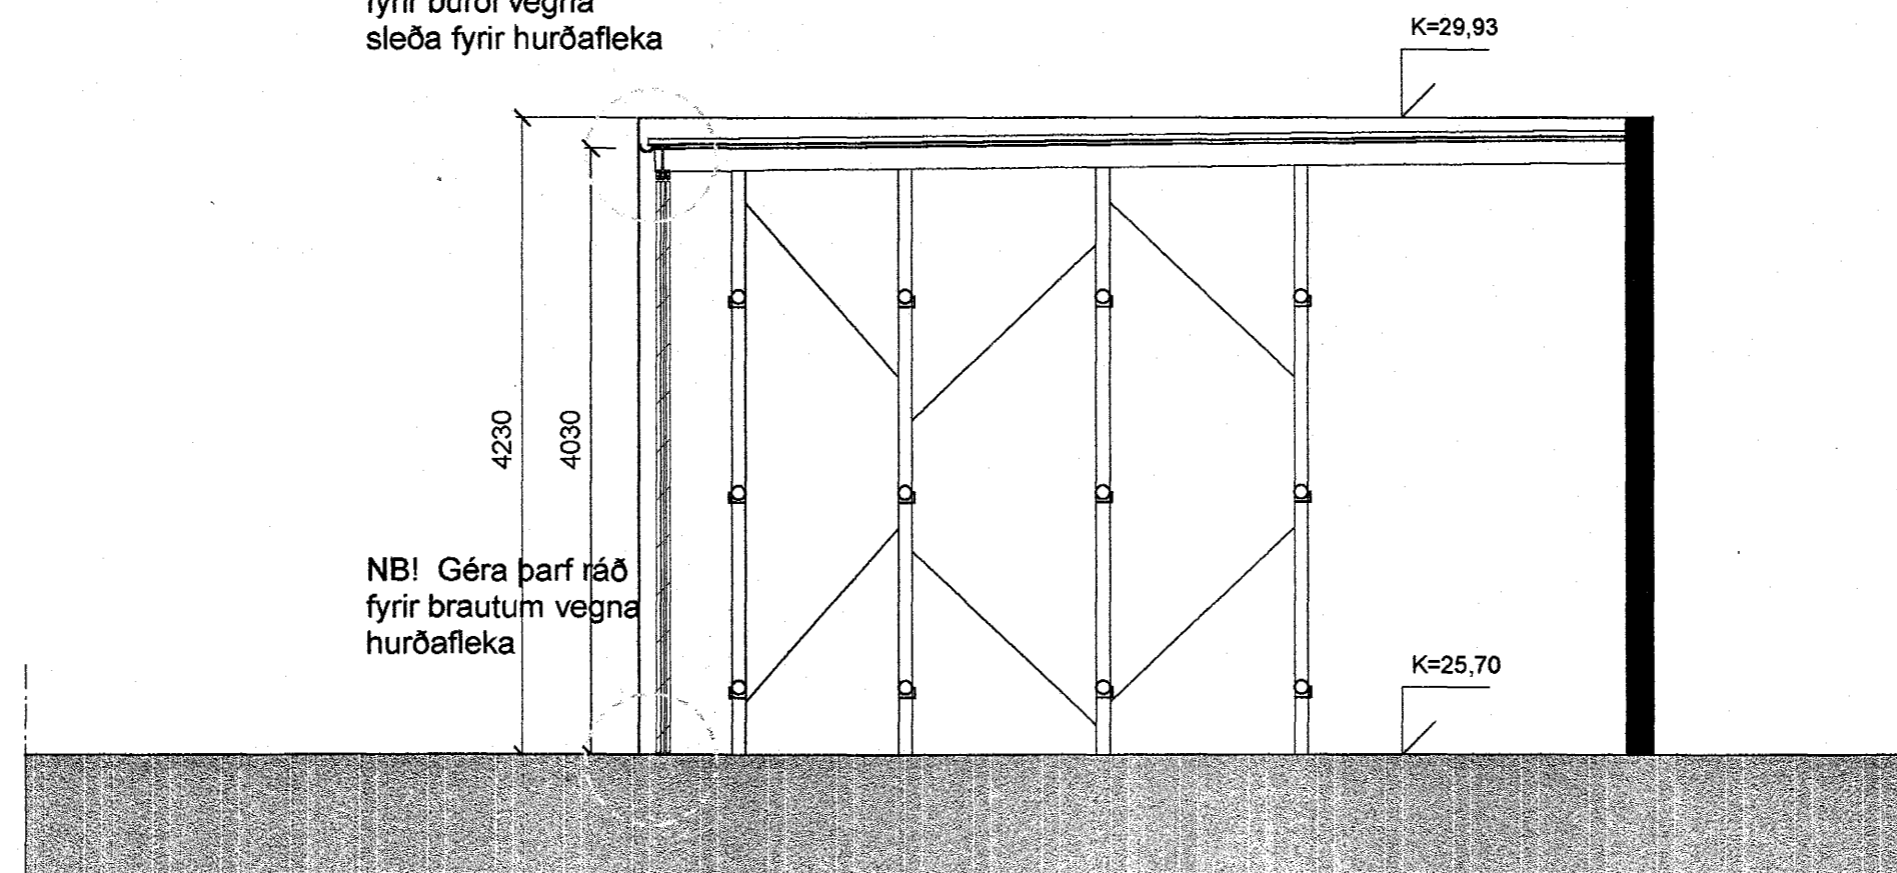


NB! Géra þarf ráð fyrir brautum vegna hurðafleka

SNEIÐING B-B, kvarði 1:50

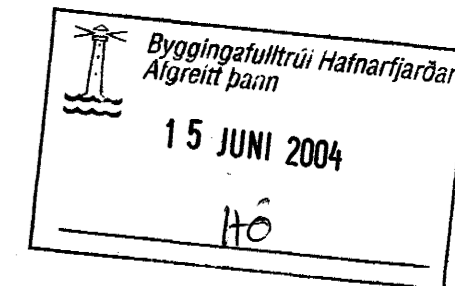

Breytingar:

|                                       |              |
|---------------------------------------|--------------|
| Verk                                  |              |
| Helluhraun 16<br>Timburskýli, mh 1.03 |              |
| Teikning                              |              |
| Grunnmynd og sneiðing                 |              |
| Verkkaupi                             |              |
| Húsasmiðjan h.f.                      |              |
| Mælikvarði:                           | Teikning nr: |
| Dagsetning:                           | Teiknað:     |
| 30.04.04                              | GÓJ          |

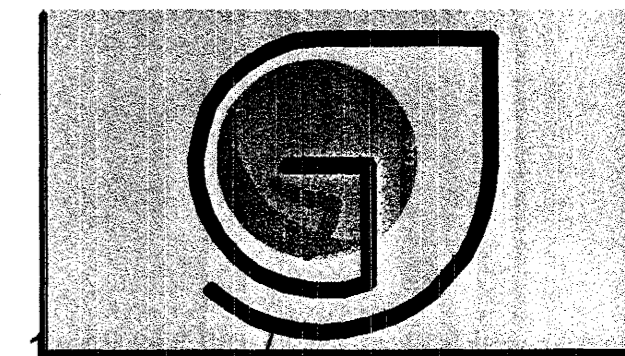

Gunnlaugur D. Johnson arkitekt FAÍ

Kt. 080657 7819  
Tryggvagötu 16, 4. hæð, 101 Reykjavík,  
S. 562 1689 og 864 2625  
Netfang: goj@centrum.is  
Veffang: www.centrum.is/goj