



STEYPTUR VEGGUR 180 mm
ÞYKKUR MEÐ SÝNILEGUM FÖRUM
EFTIR FLEKAMÓT OG GÖT

ÁFELLA
BÁRUJÁRN
KLÆÐNING

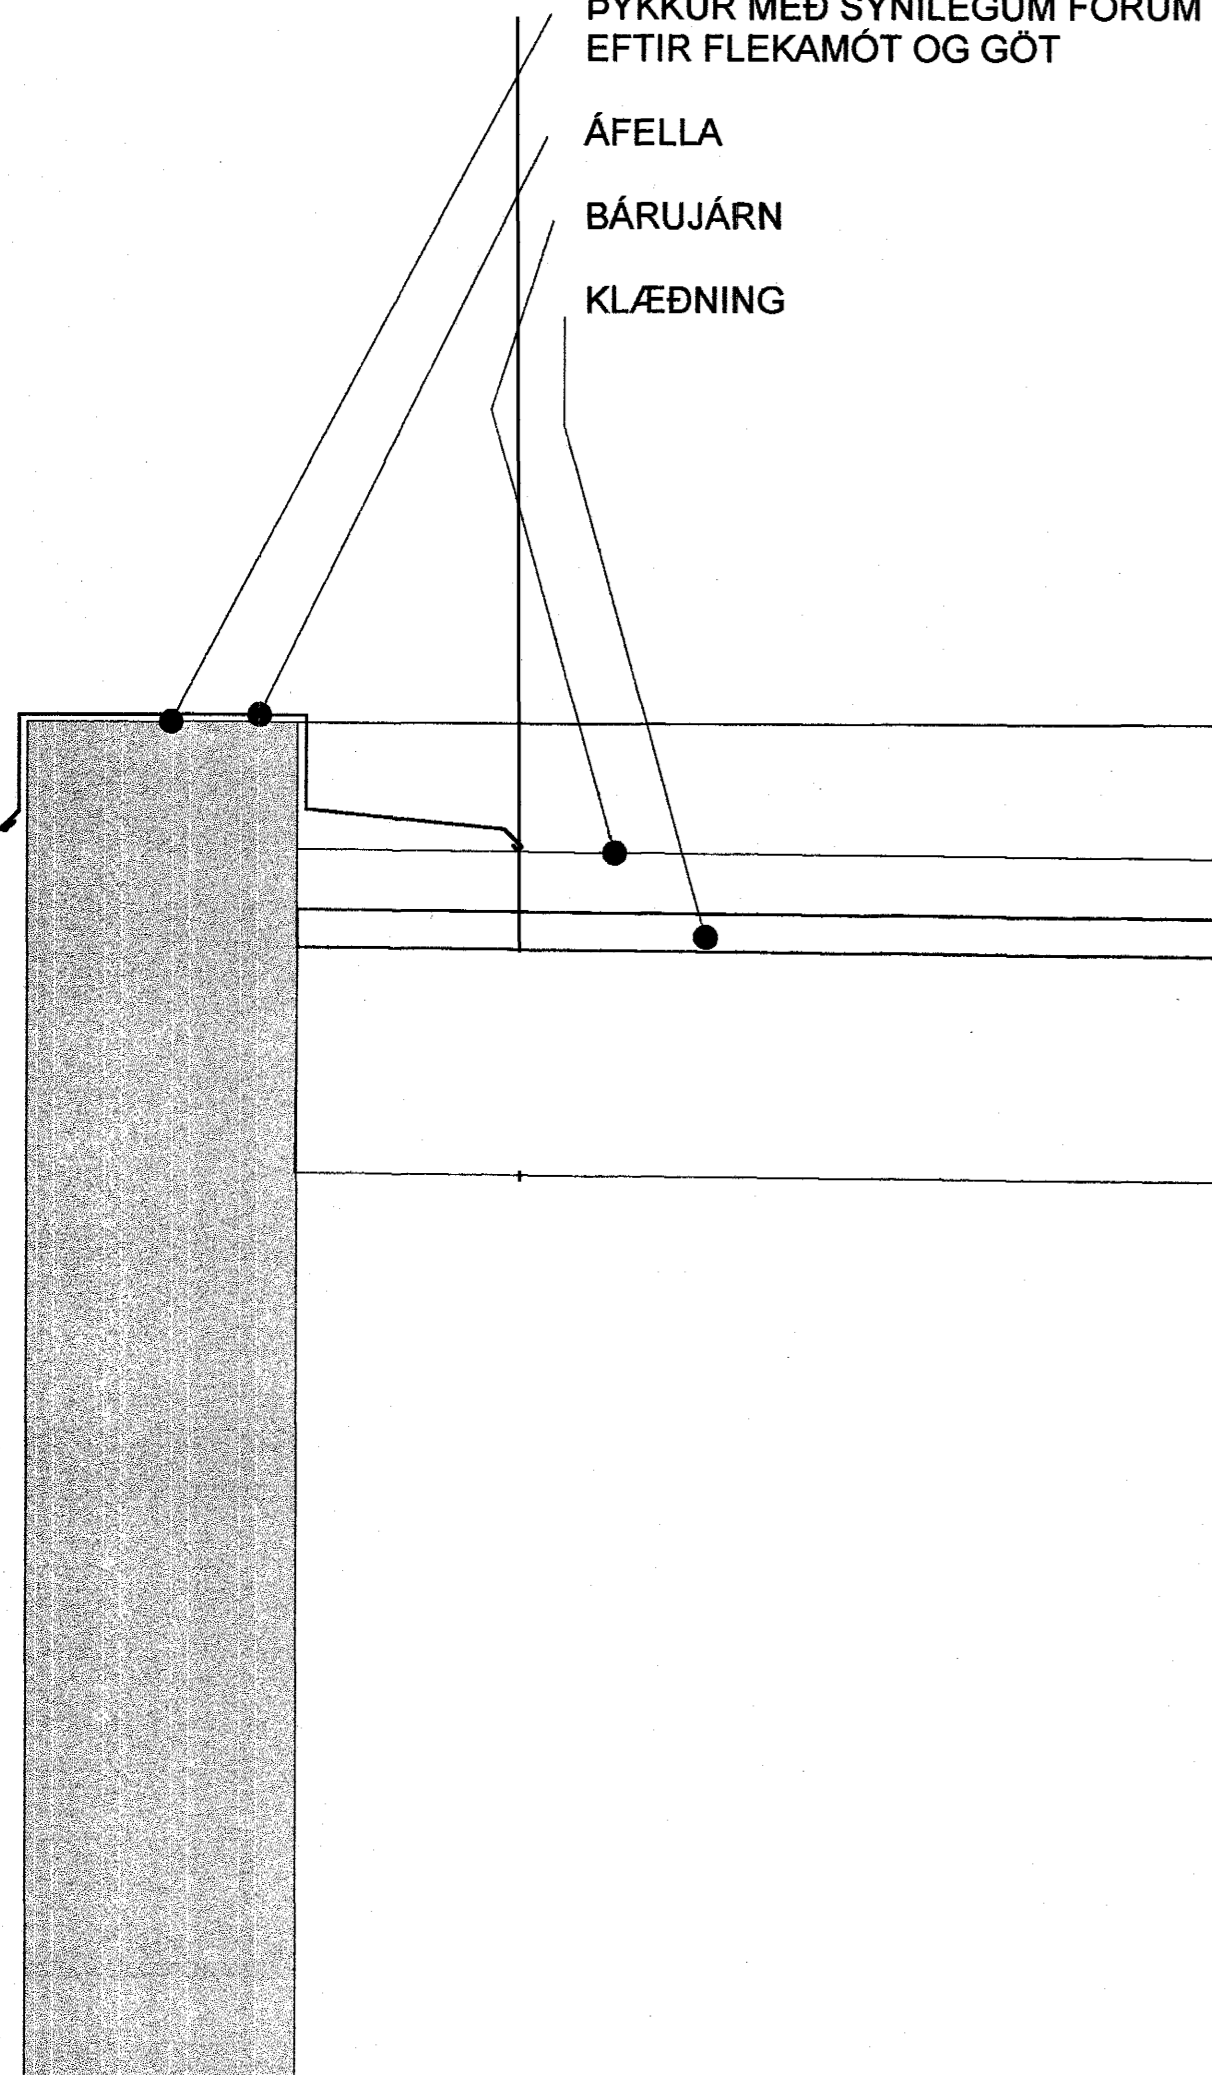

BÁRUJÁRN
ÞAKPAPPI
KLÆÐNING
SPERRUR, MÁL
SKV. TEIKNINGU VERFR.
STÁLSÚLA FRÁ KADA
LAGERTEKNIKK A/S

NB! Géra þarf ráð
fyrir burði vegna
sleða fyrir hurðafleka

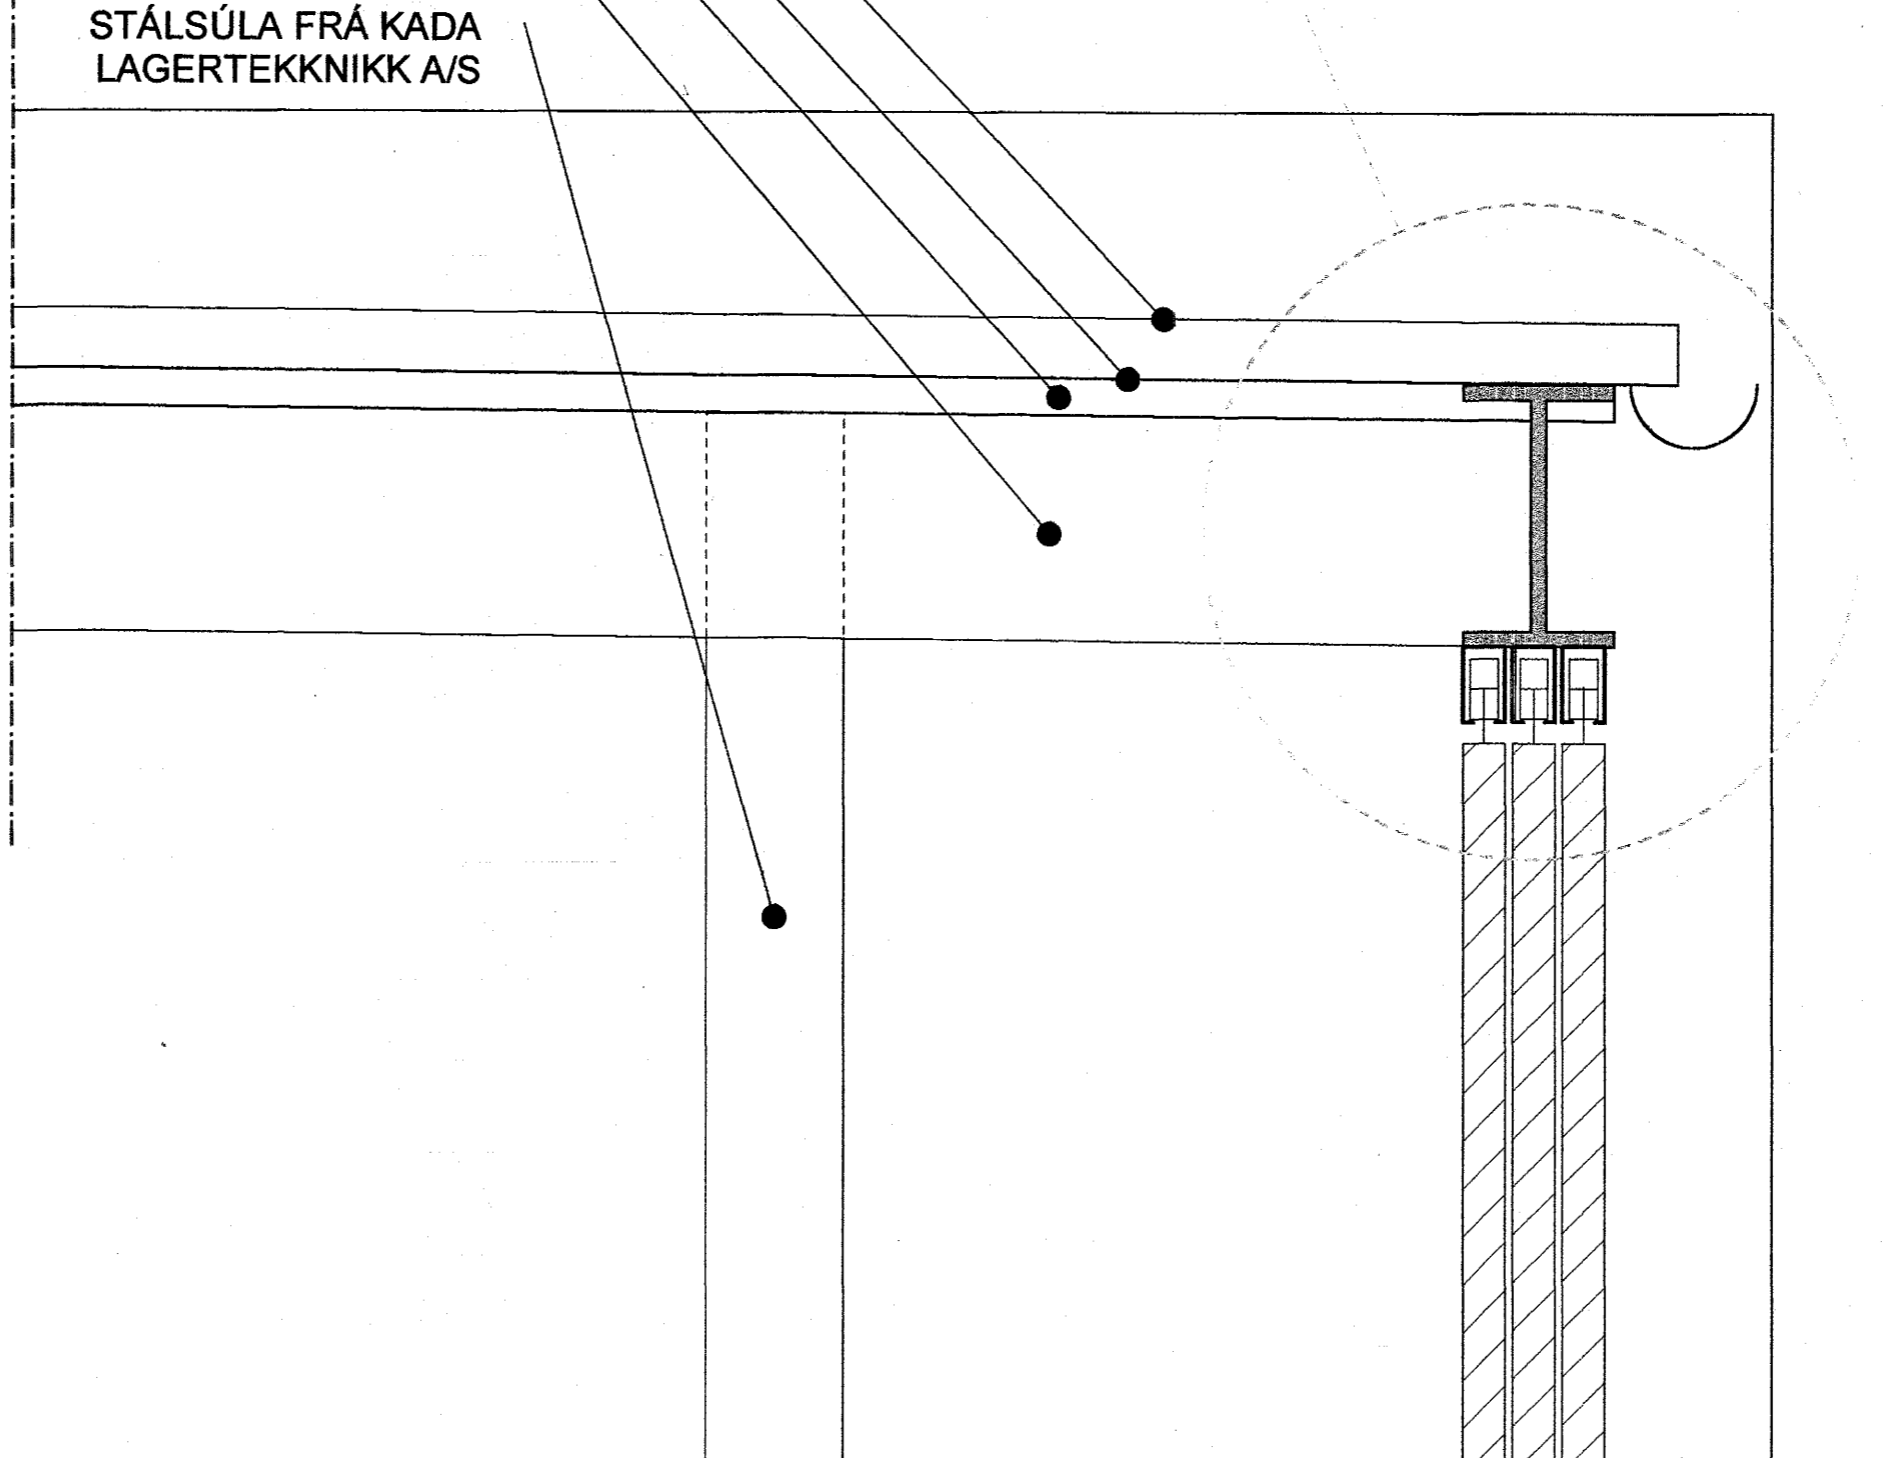

Breytingar:

Verk
Helluhraun 16
Timburskýli, mhl. 03

Teikning
Sérhluti

Verkkaupi
Húsasmiðjan h.f.

Mælikvarði:	Teikning nr:
Dagsetning: 30.04.04	Teiknað: GÓJ



Gunnlaugur Ó. Johnson arkitekt FAÍ
Kt. 080657 7819
Tryggvagötu 16, 4. hæð, 101 Reykjavík,
S. 562 1669 og 864 2625
Netfang: goj@centrum.is
Veffang: www.centrum.is/goj