



AFSTÖÐUMYND 1:500

MATSHLUTI 01

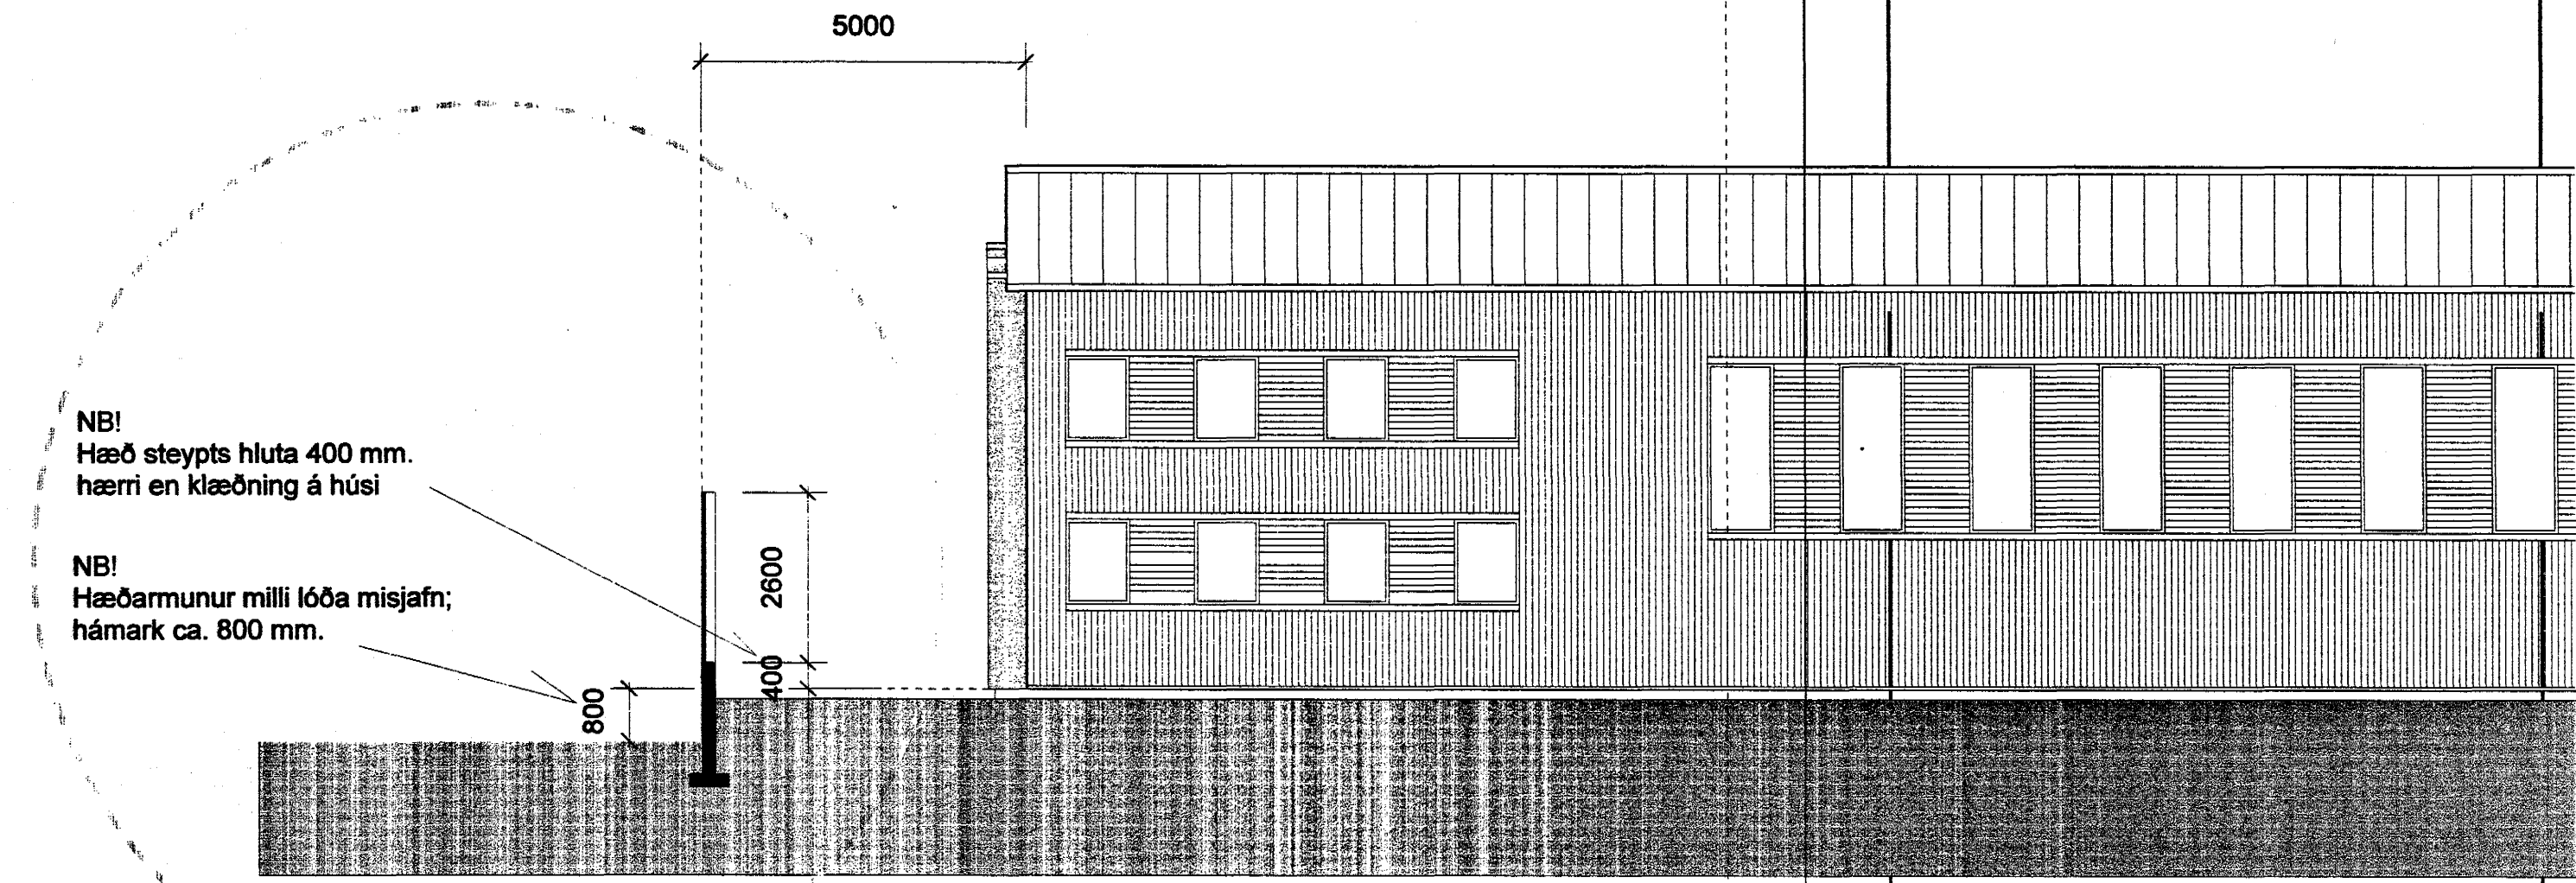

ÚTLIT VESTUR

MATSHLUTI 01

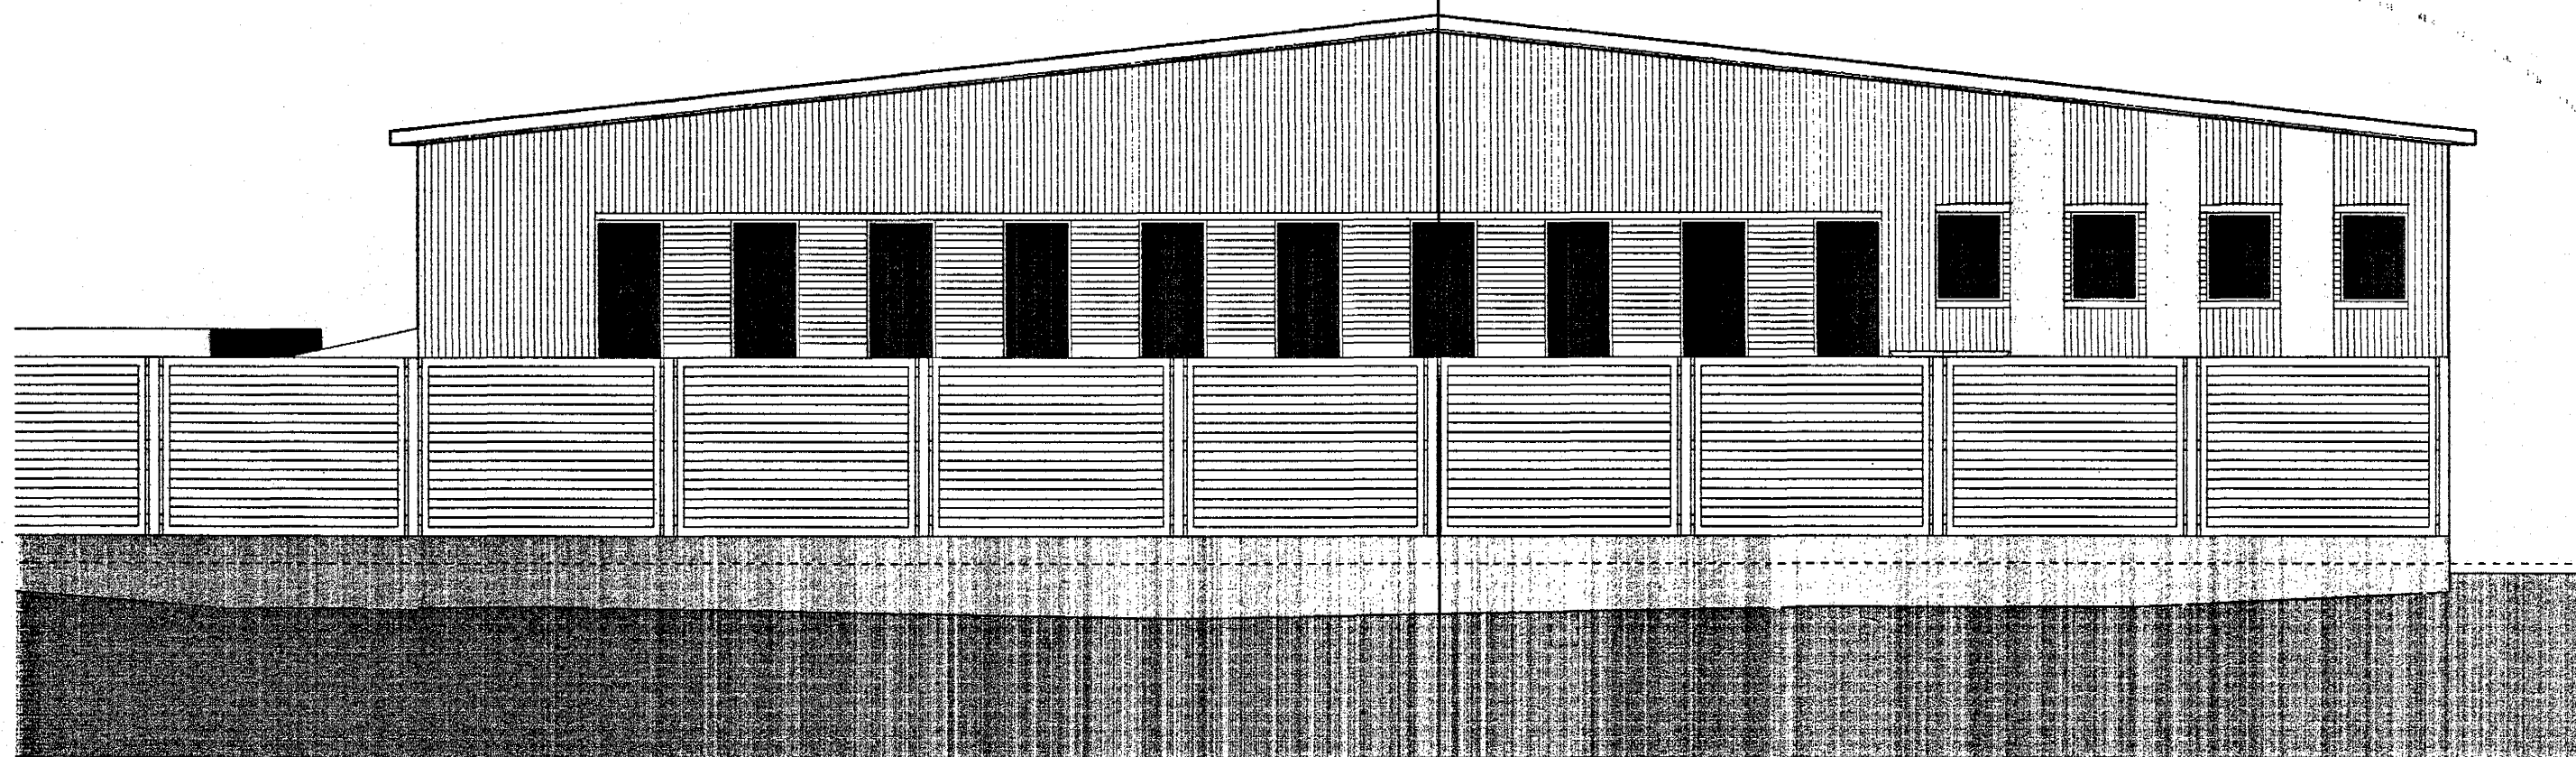

Séruppráttur af stoðvegg milli lóðanna Helluhrauns 16 og Flatahrauns 13 Skv. samþykktum byggingarnefndarupprætti.


Stoðveggurinn er 200 mm. þykkur, steypur að neðan en gérður úr timbri að ofan. Sjá teikningu. Hann er alfarið innan lóðarmarka Helluhrauns 16.

Breytingar:

Verk
Helluhraun 16-matshluti 1
Teikning
Stoðveggur á lóðamörkum
- afst.mynd, útlit og sneiðingar
Verkkaupi

Húsasmiðjan h.f.

Mælikvarði: 1:100	Teikning nr: 0307-04
Dagsetning: 12.12.2003	Teiknað: GÓJ

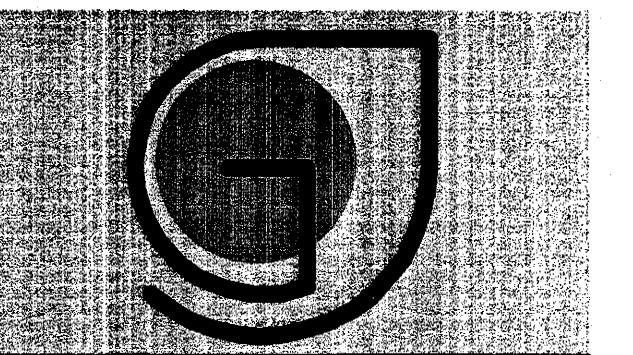

Gunnlaugur Ó. Johnson arkitekt FAI
Kt. 080657 7819
Tryggvagötu 16, 4. hæð, 101 Reykjavík,
S. 562 1669 og 864 2625
Netfang: goj@centrum.is
Veffang: www.centrum.is/goj