



NB! Lengd mælist á staðnum

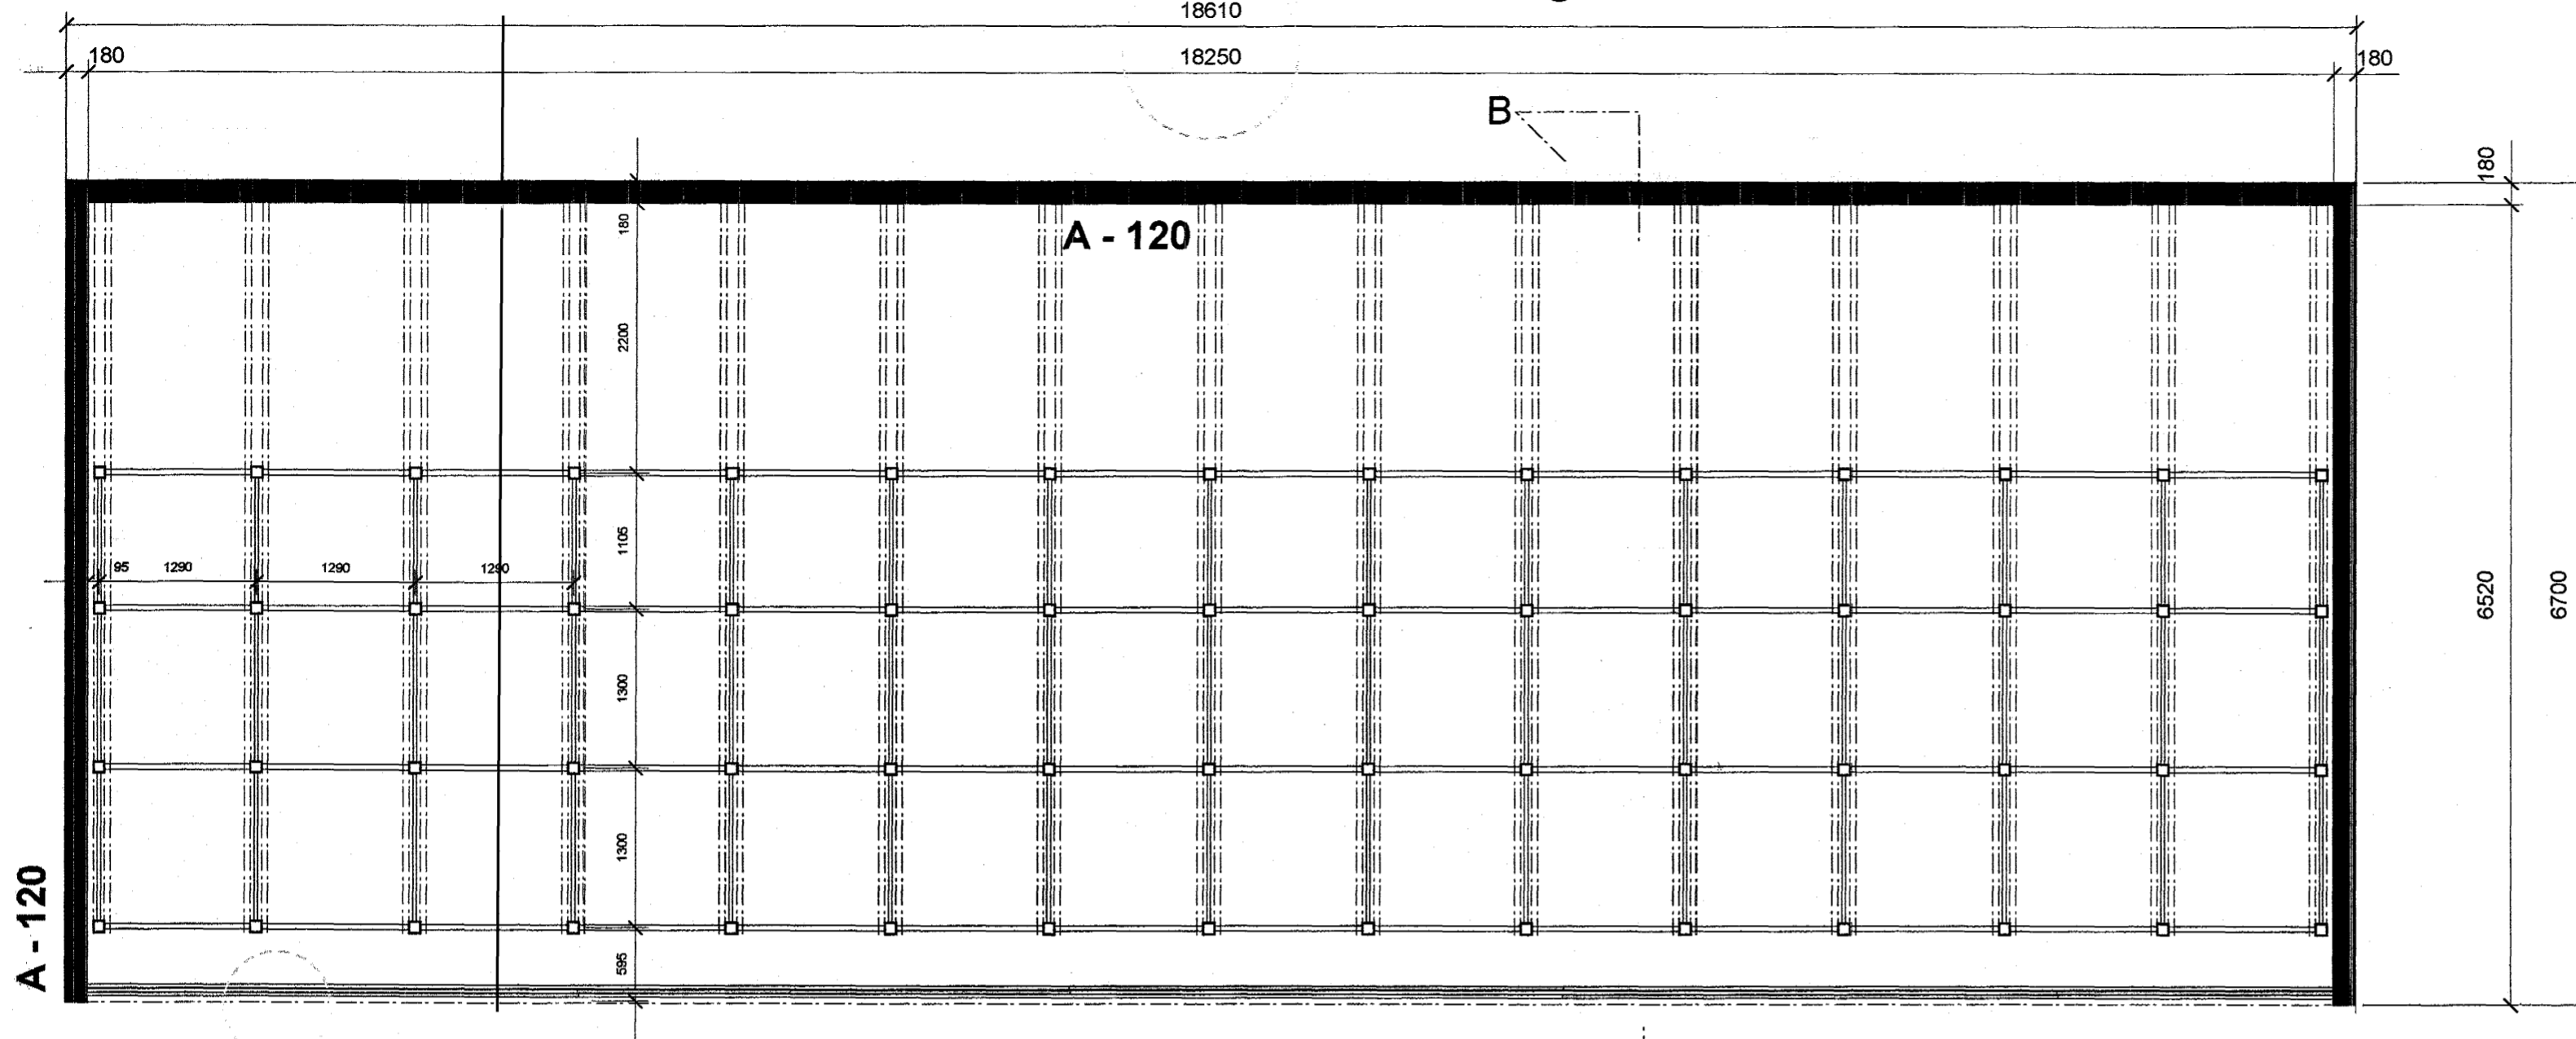

NB! Géra þarf ráð fyrir brautum vegna hurðafleka

Timburskýli 2, 14 rúllueiningar, c/c 1290 mm
Matshluti 03, 124,7 m², Kvarði 1:50

NB! Géra þarf ráð fyrir burði vegna sleða fyrir hurðafleka

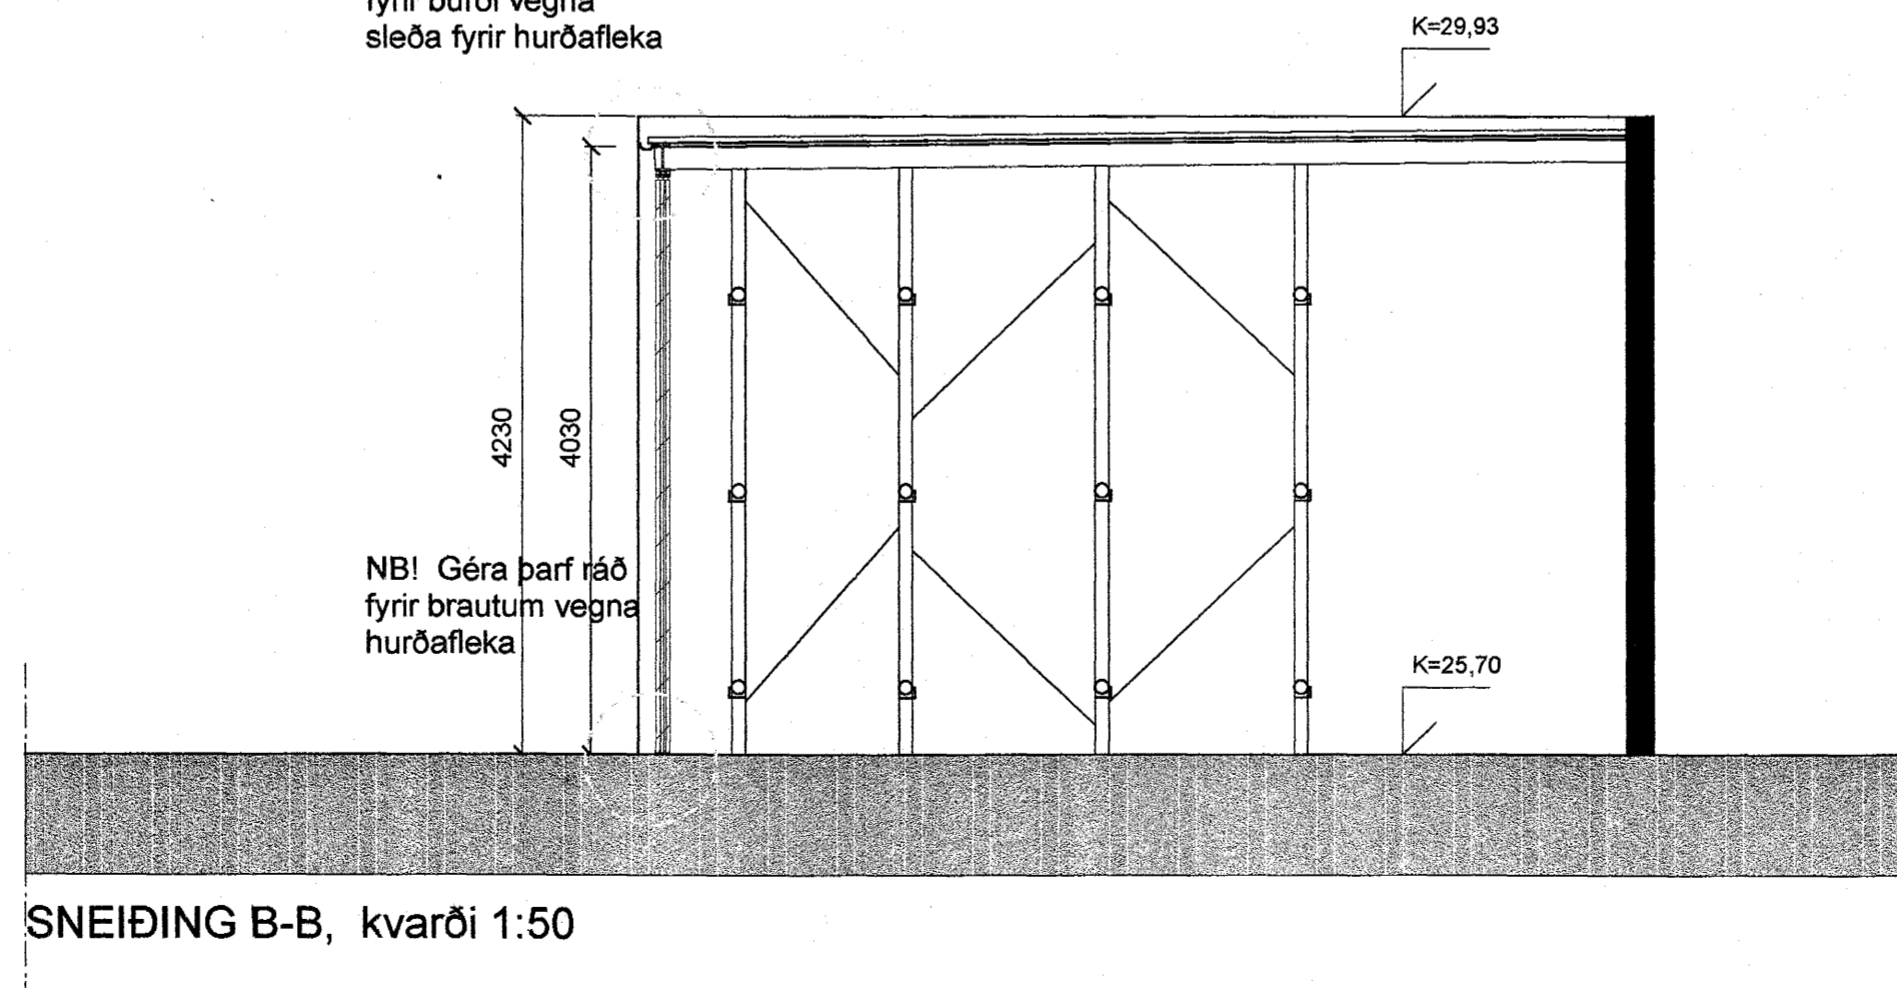

SNEIDING B-B, kvarði 1:50

Breytingar:

Verk

Helluhraun 16
Timburskýli, mh 1.03

Teikning

Grunnmynd og sneiðing

Verkkaupi

Húsasmiðjan h.f.

Mælikvarði:

Teikning nr.

Dagsetning:
30.04.04

Teiknað:
GÓJ



Gunnlaugur Ó. Johnson arkitekt FAÍ

Kt. 080657 7819
Tryggvagötu 16, 4. hæð, 101 Reykjavík,
S. 562 1669 og 864 2625
Netfang: goj@centrum.is
Veffang: www.centrum.is/goj