




AFSTÖÐUMYND 1:500

MATSHLUTI 01



ÚTLIT VESTUR

MATSHLUTI 01

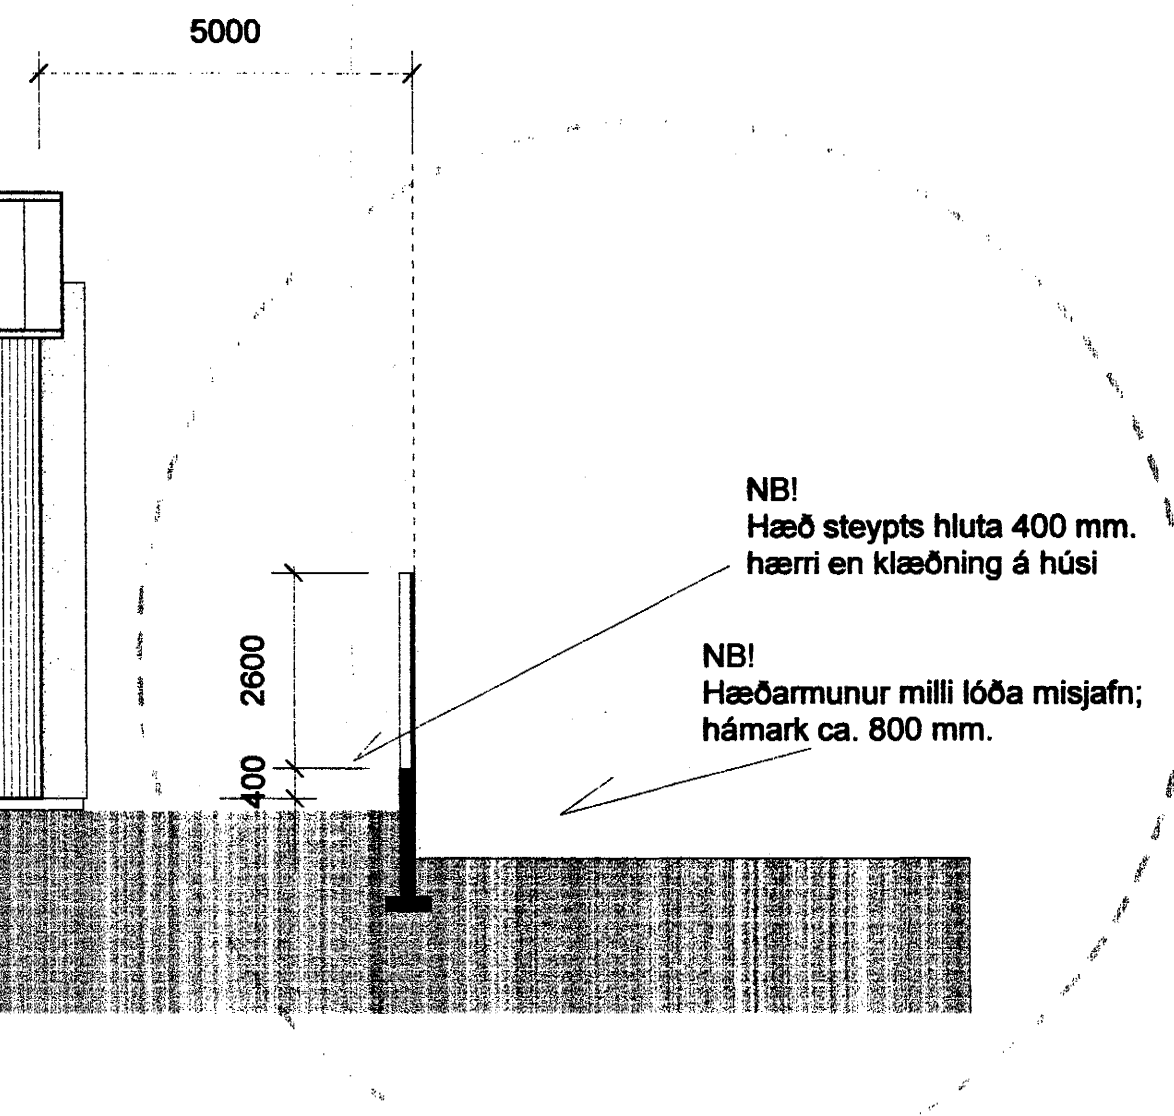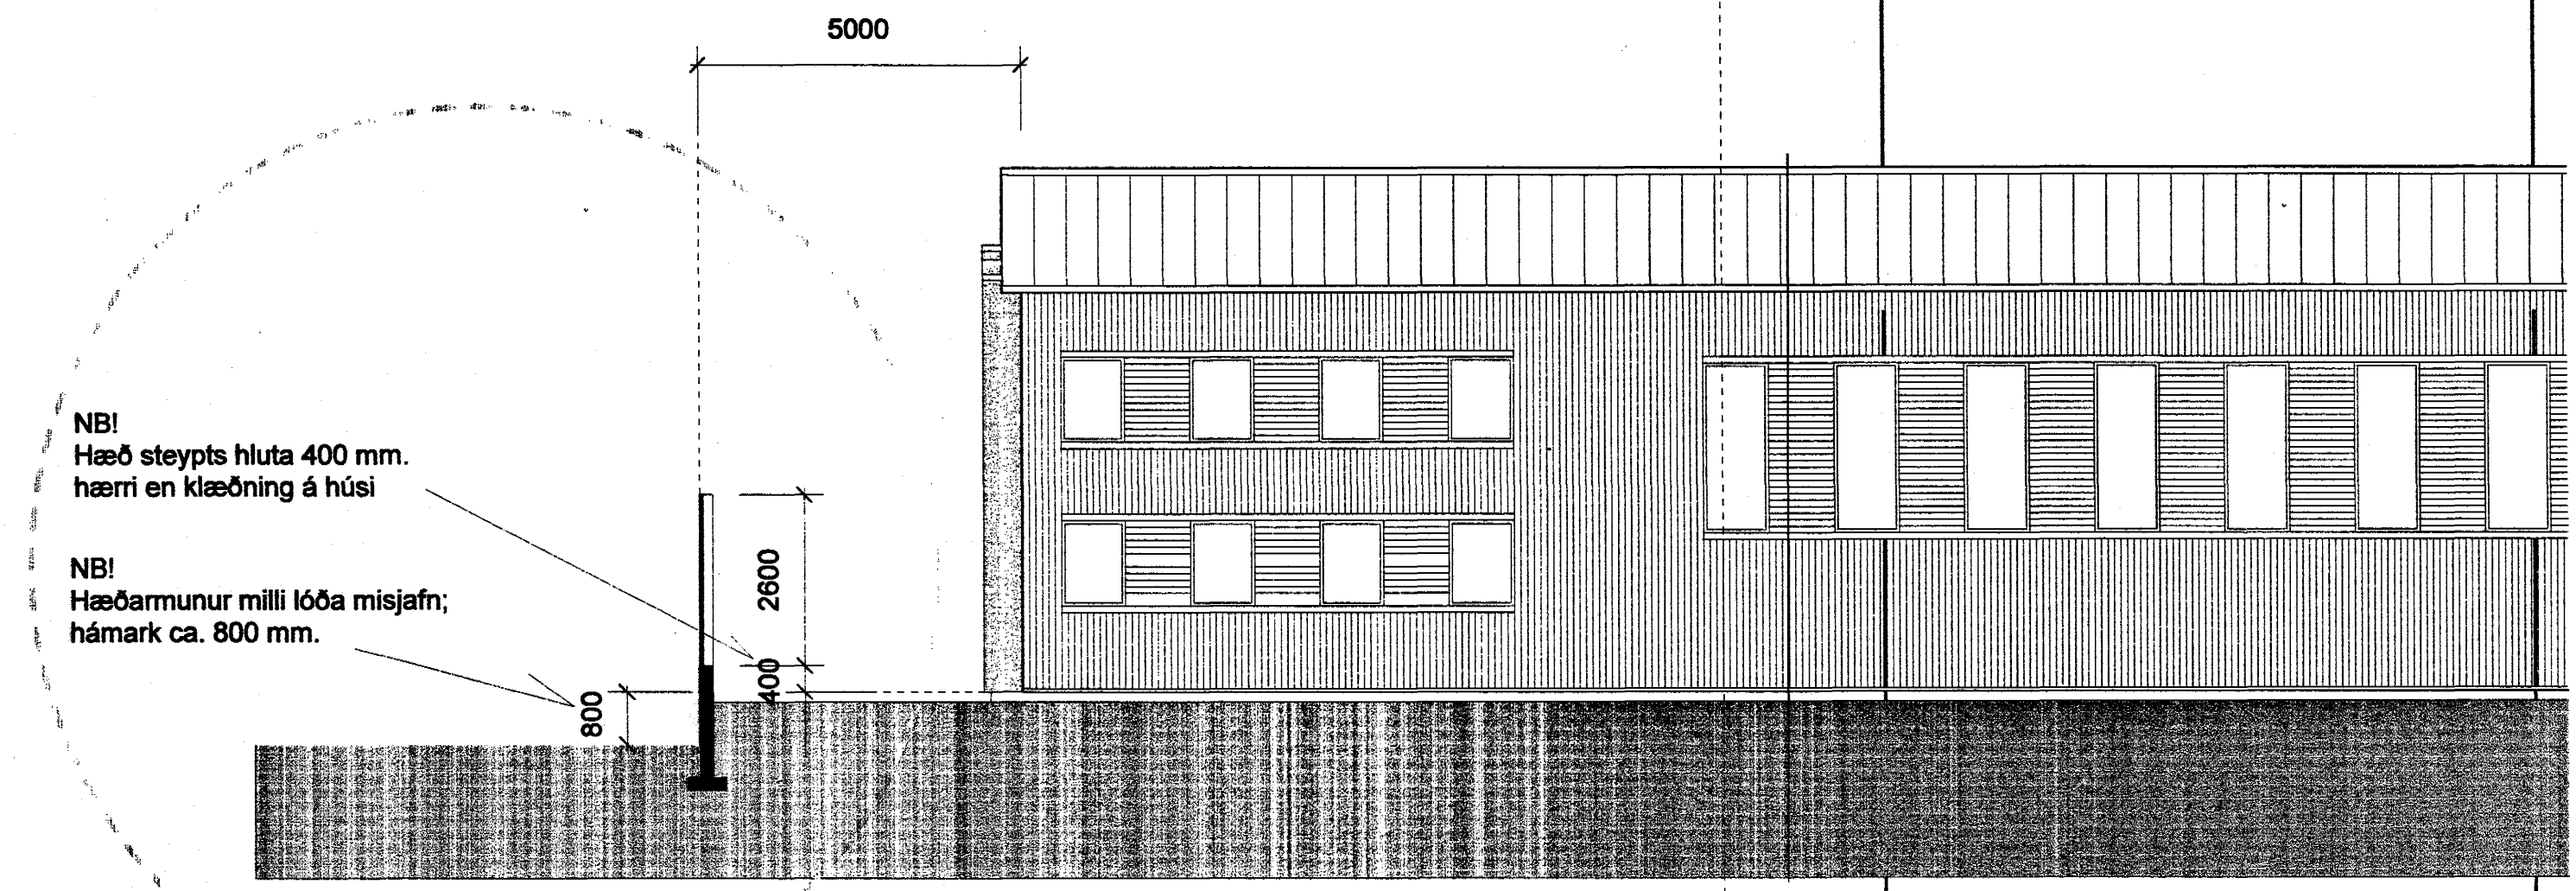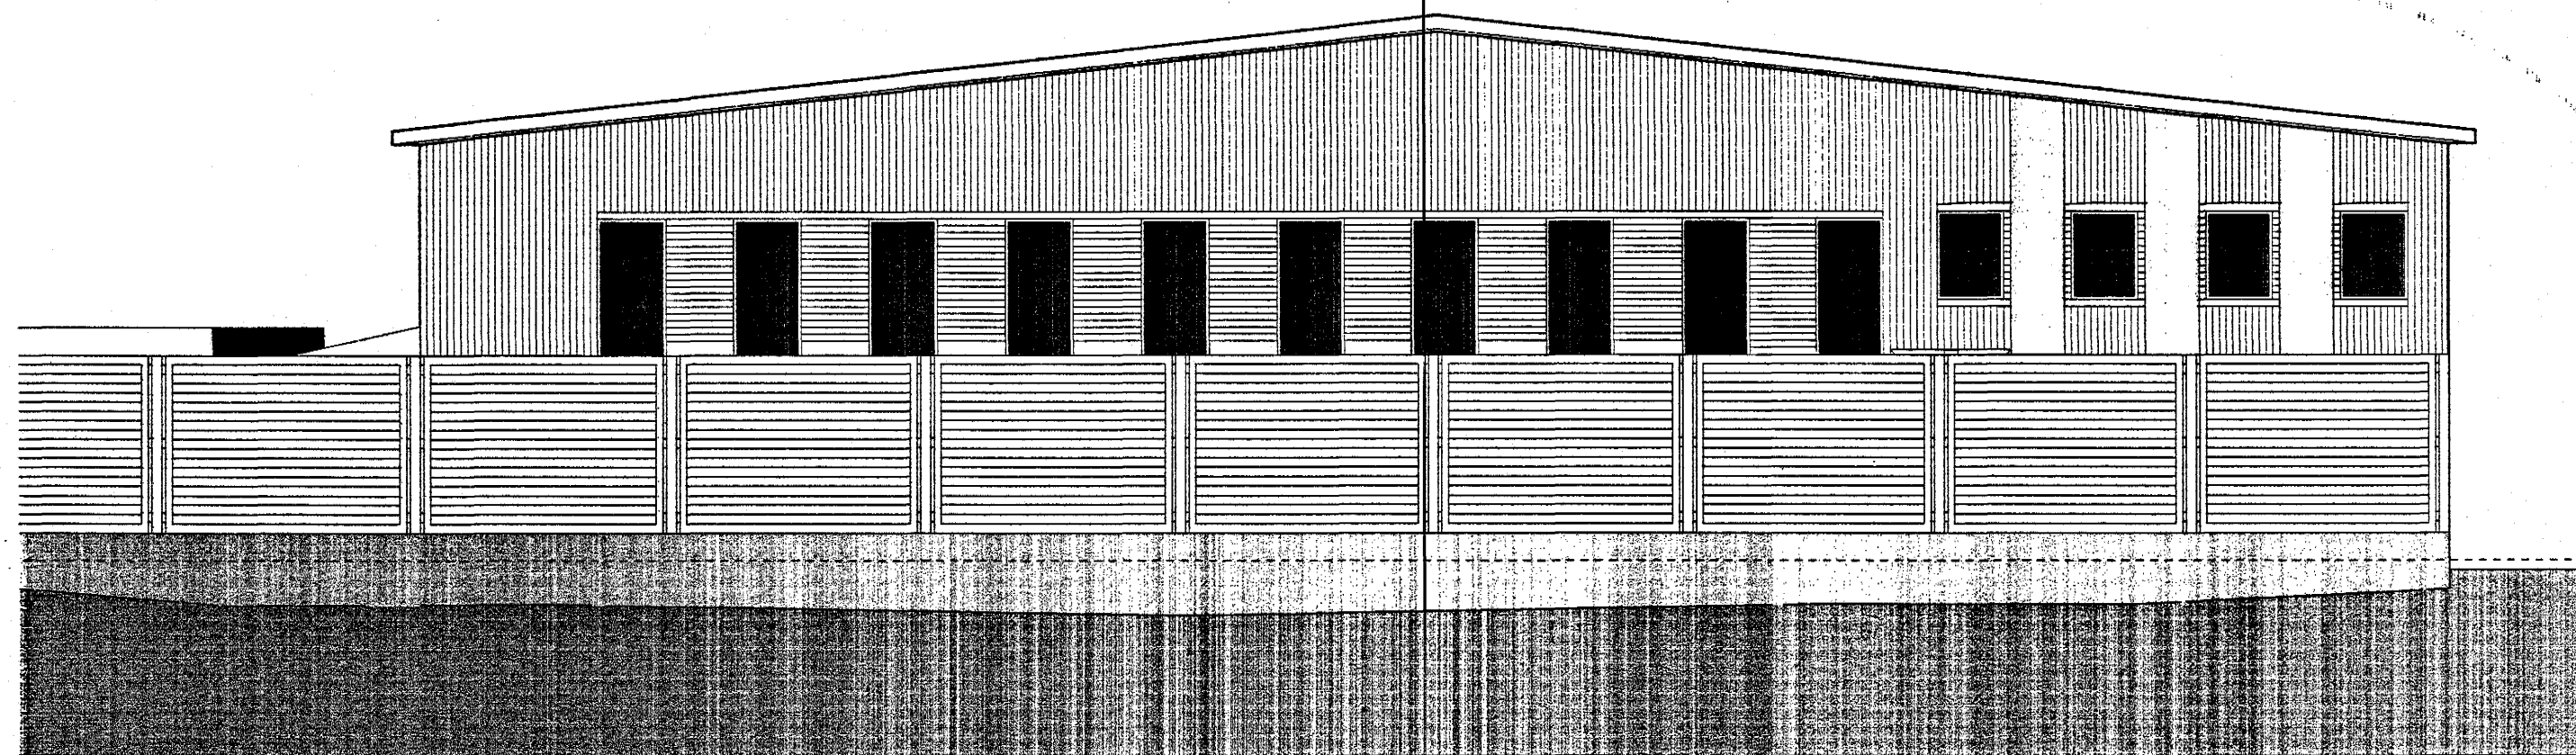


Séruppráttur af stoðvegg milli lóðanna Helluhaus 16 og Flatahaus 13
Skv. samþykktum byggingamefndarupprætti.

Stoðveggurinn er 200 mm. þykkur, steypdur að neðan en
gérður úr timbri að ofan. Sjá teikningu. Hann er alfarið
innan lóðarmarka Helluhaus 16.

Breytingar:

Verk
Helluhaus 16-matshluti 1
Teikning
Stoðveggur á lóðamörkum
- afst.mynd, útlit og sneiðingar

Verkkaupi
Húsasmiðjan h.f.
Mælikvarði: 1:100
Teikning nr.: 0307-04
Dagsetning: 12.12.2003
Teiknaði: GÓJ

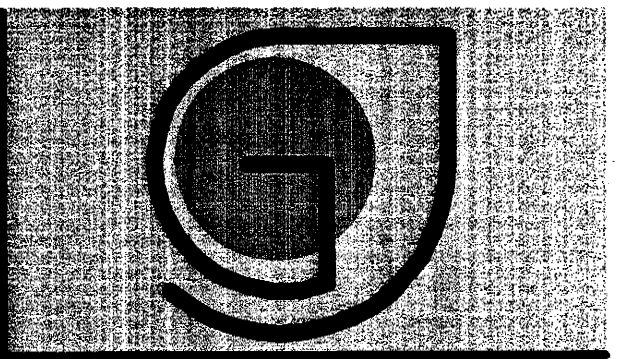

Gunnlaugur D. Johnson arkitekt FAI
Kt. 080657 7819
Tryggvagötu 16, 4. hæð, 101 Reykjavík,
S. 562 1669 og 864 2525
Netfang: goj@centrum.is
Veffang: www.centrum.is/goj