




TIL YFIRFERÐAR!

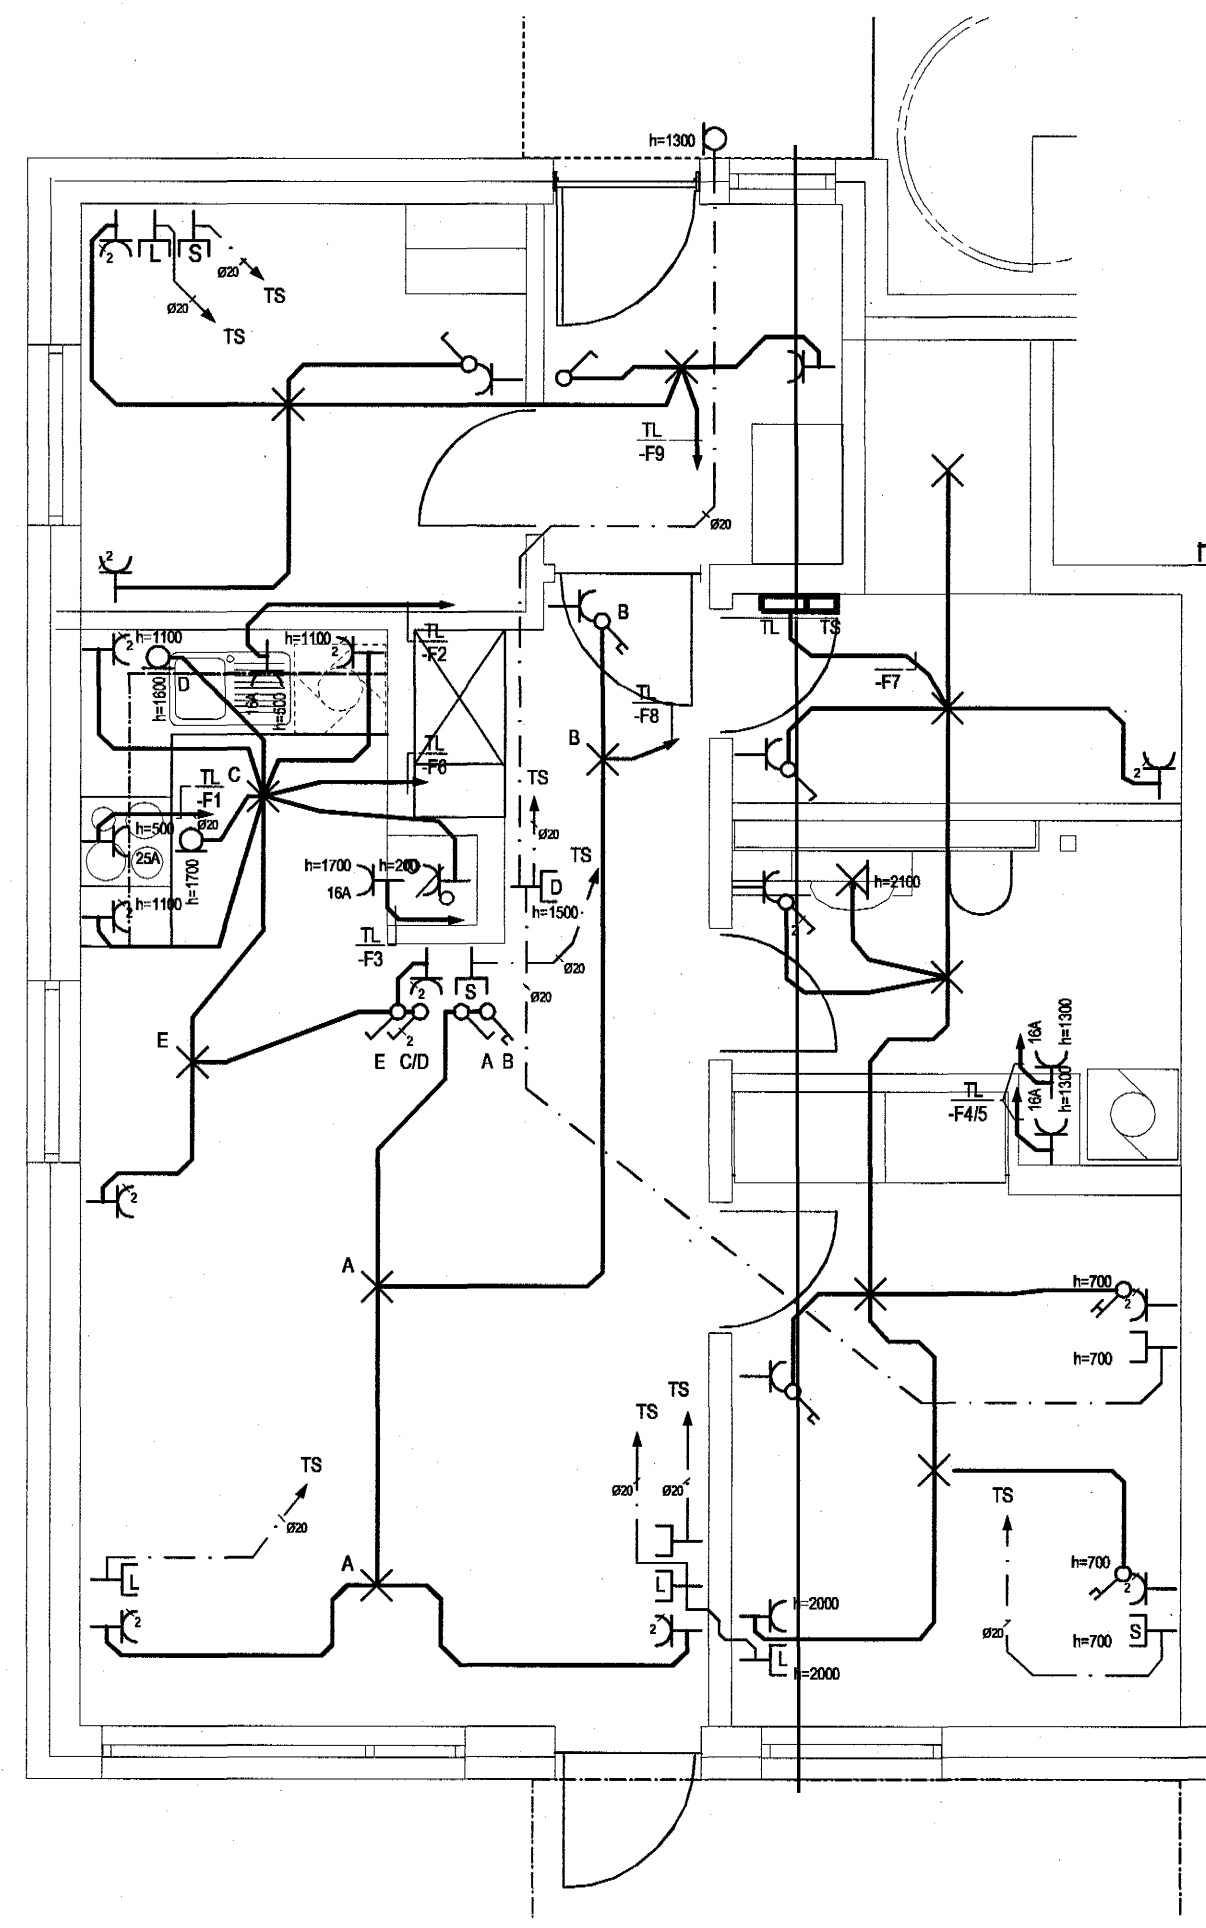


TÝPA 1
ÍBÚÐ: 101

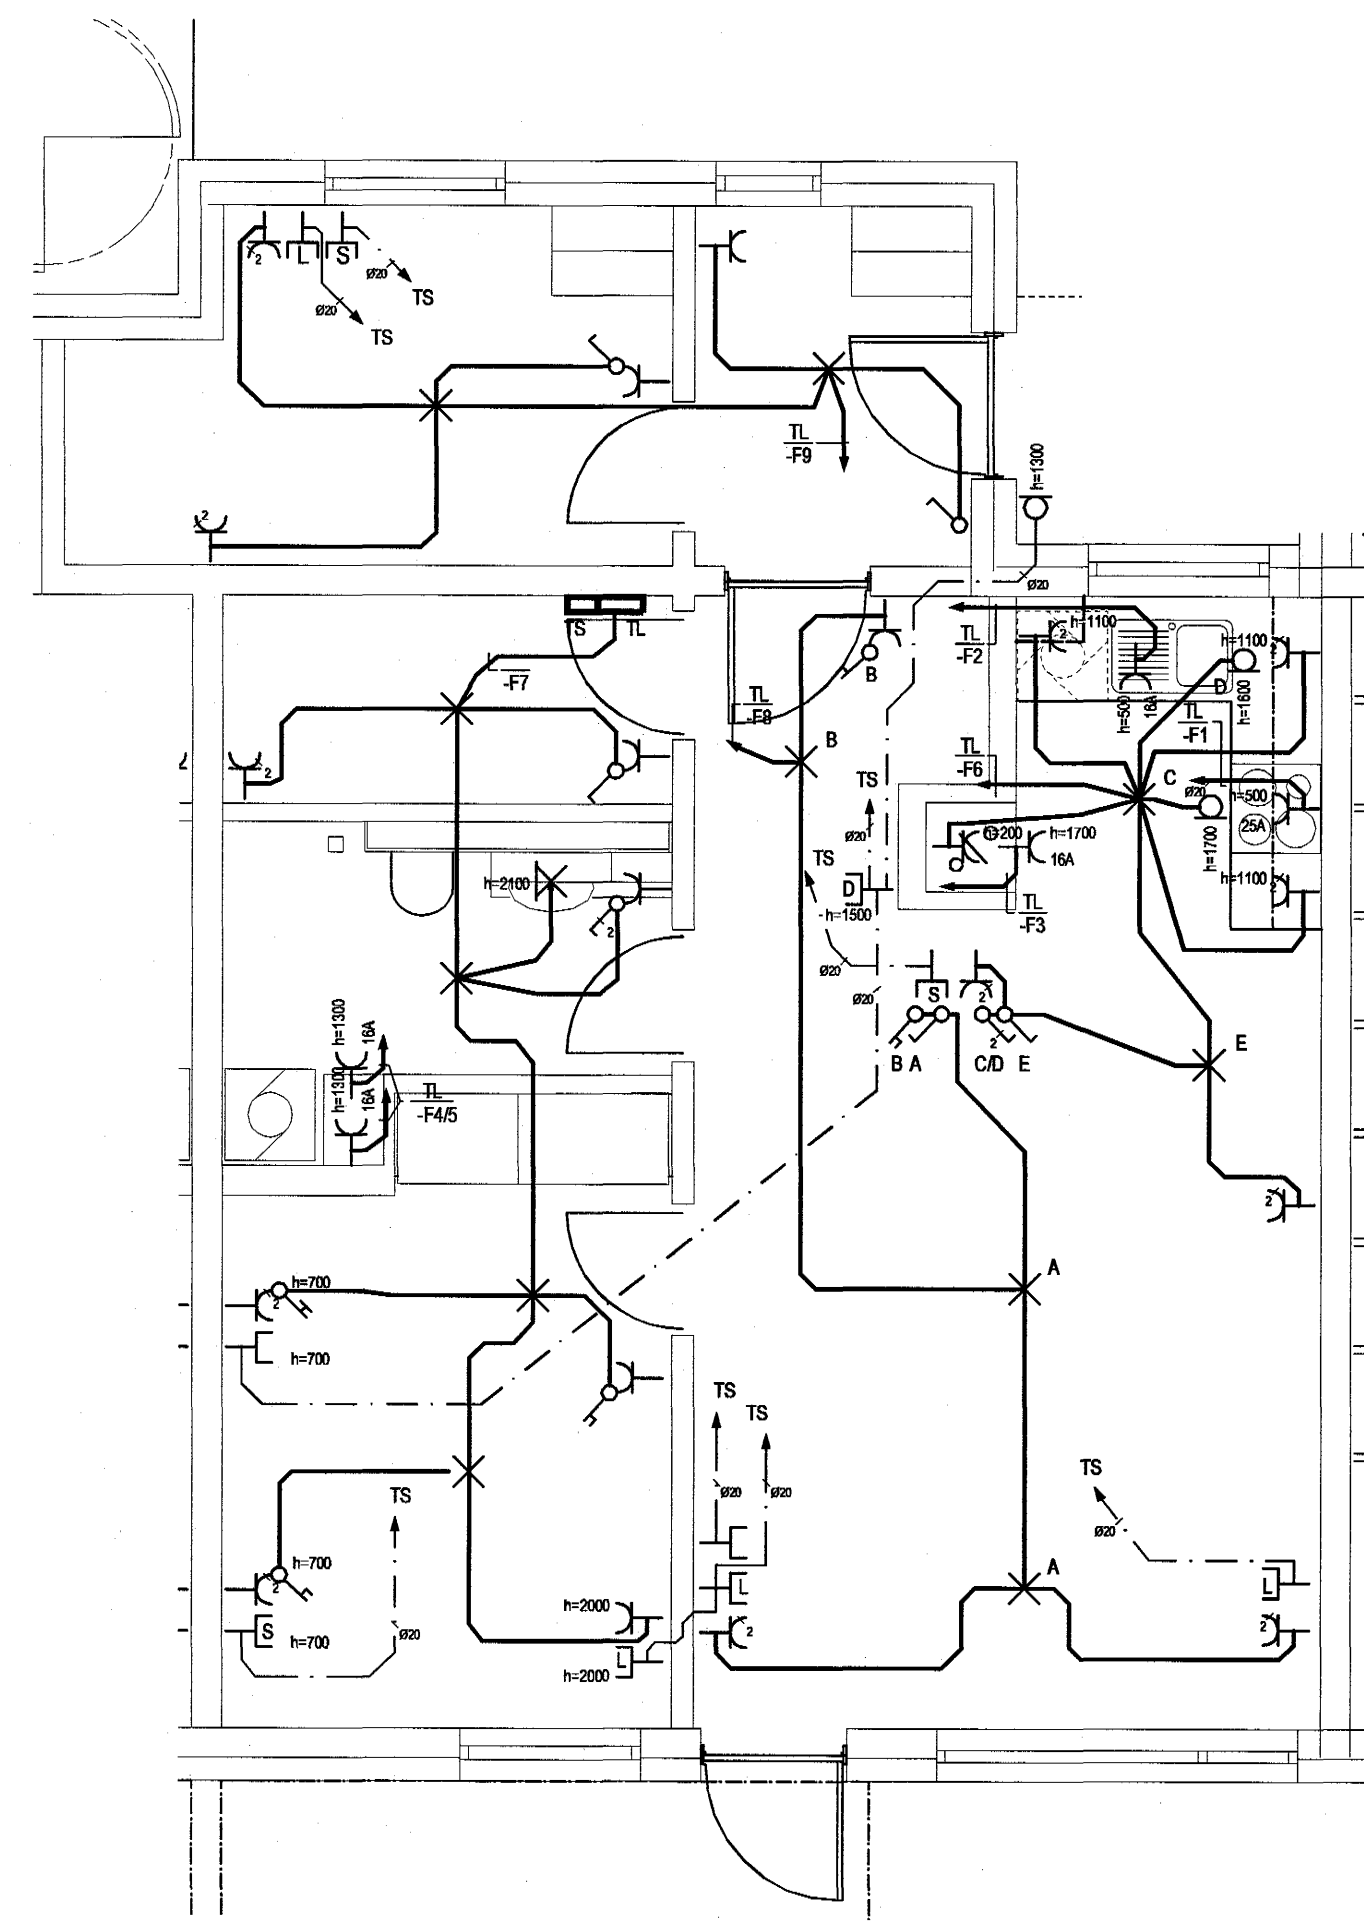

TÝPA 2
ÍBÚÐ: 102

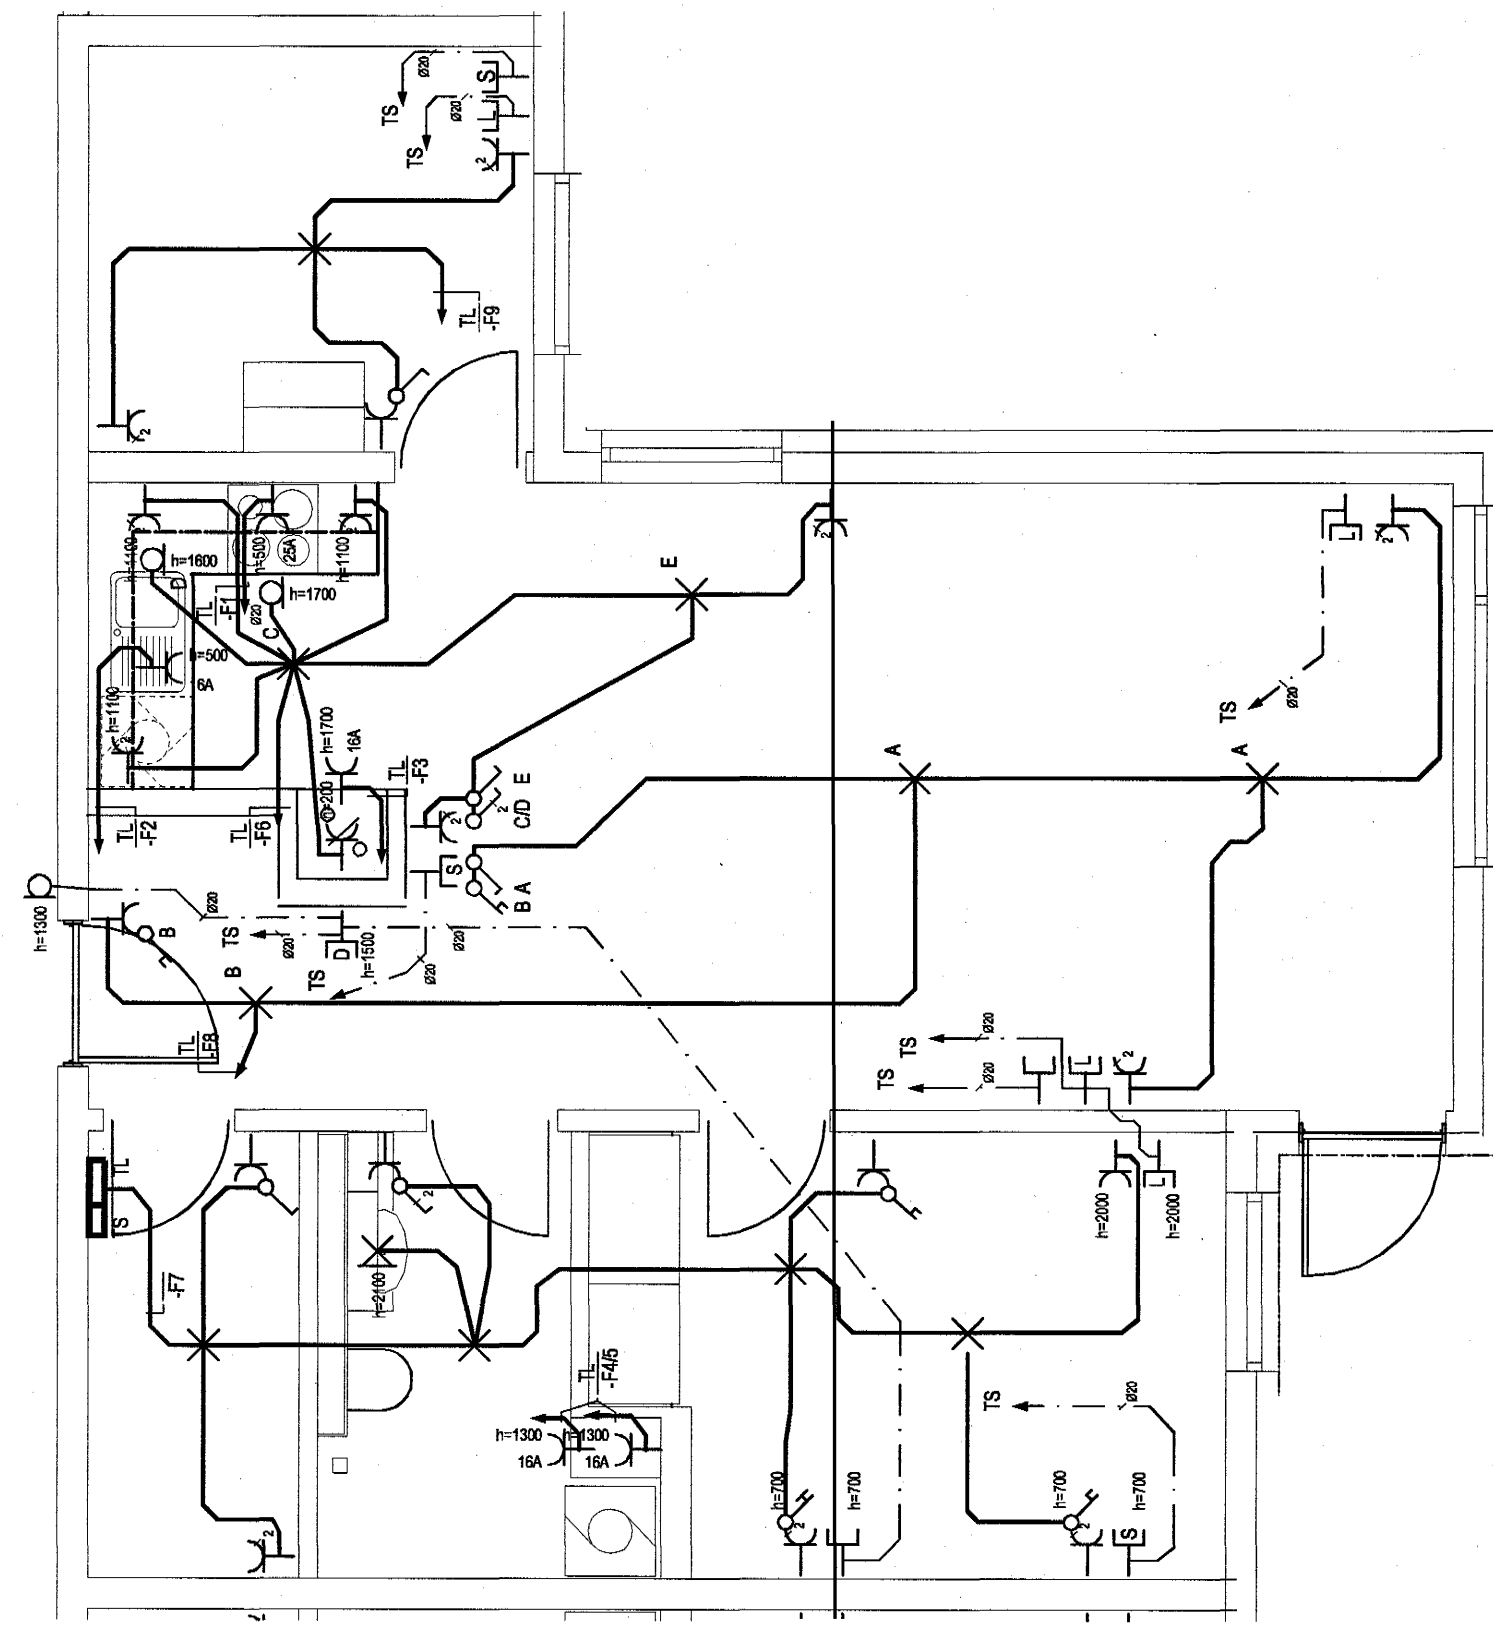

TÝPA 3
ÍBÚÐIR: 103-205-305-405

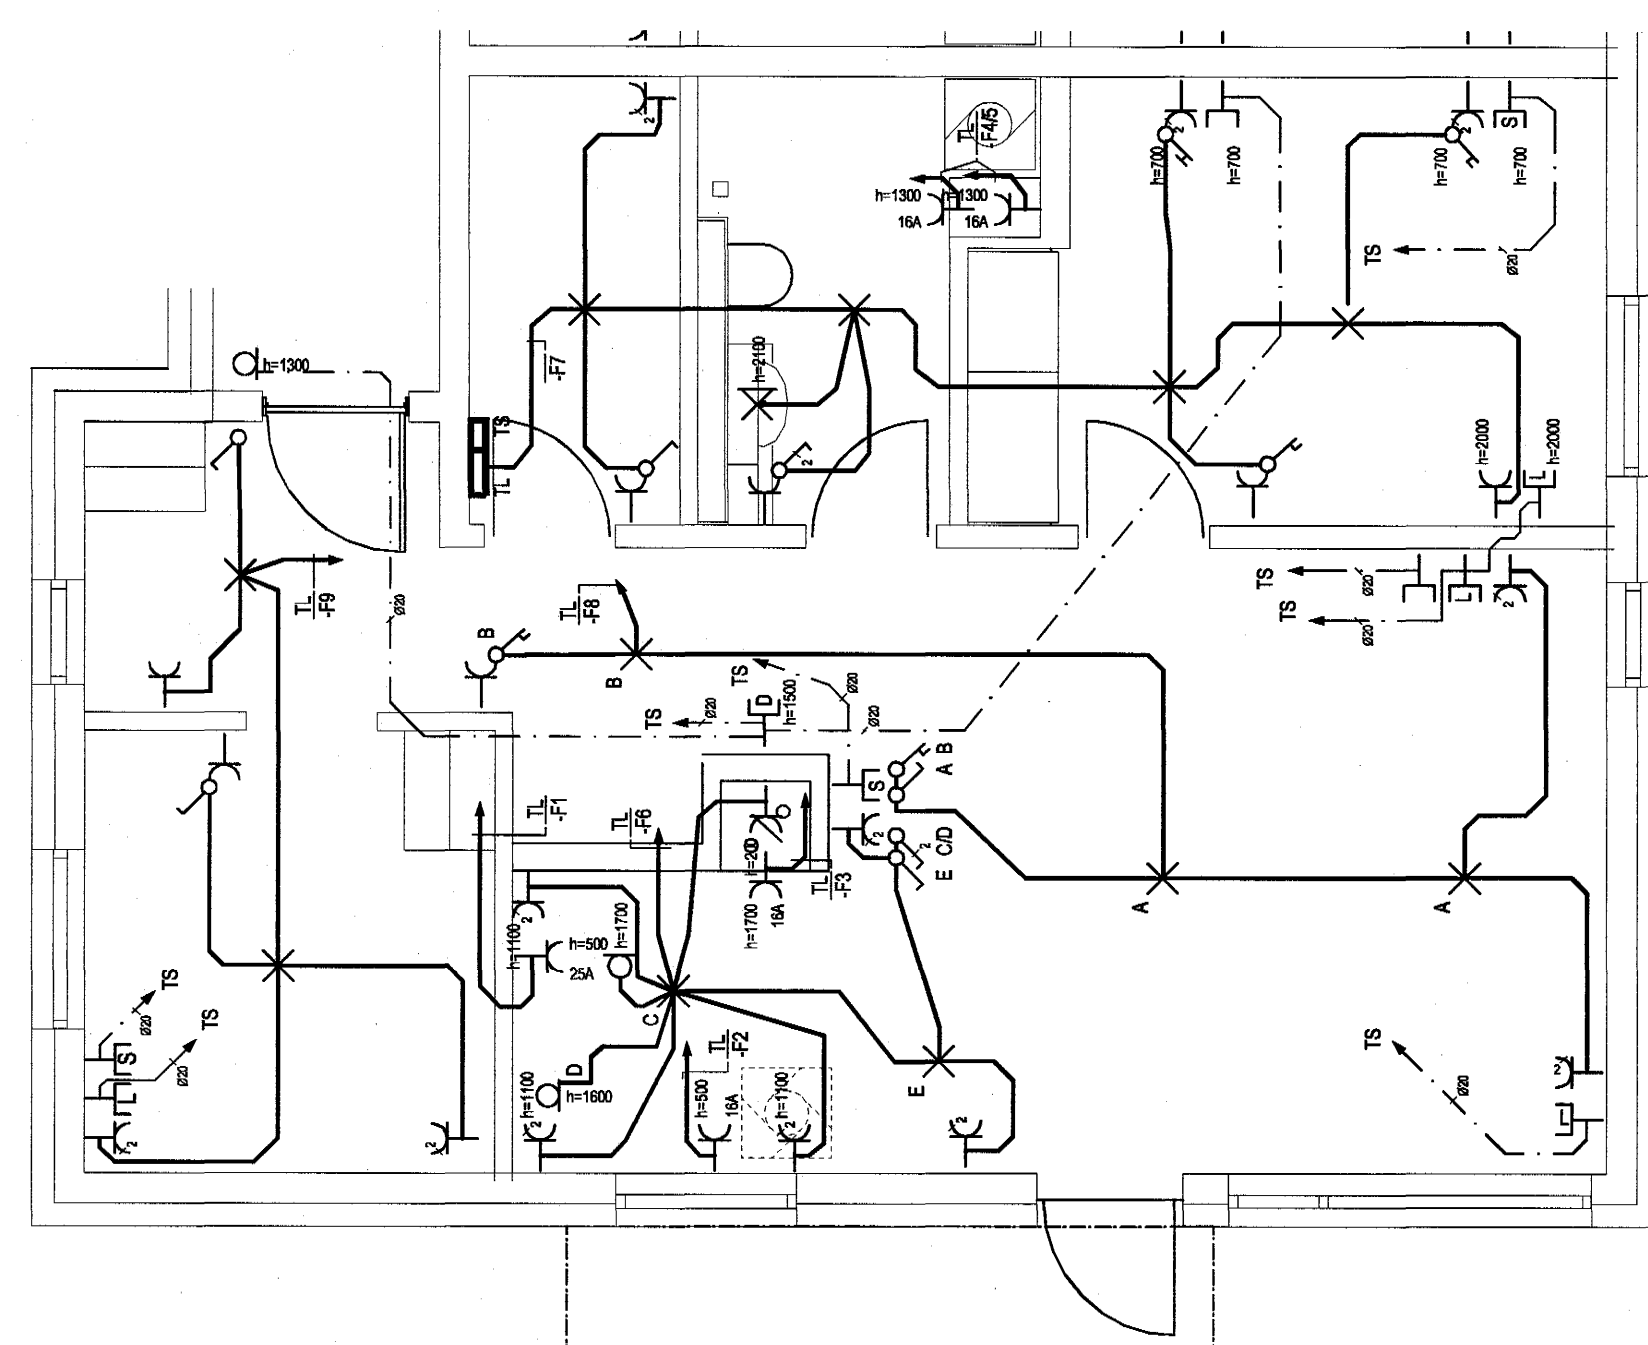

TÝPA 4
ÍBÚÐIR: 104-206-306-406

ÁRITAD: Sigurður Jón Jónsson
Kt. 061061-2669

[Signature]
KT.

NAFN
LYKLMYND A

LYKLMYND B

BREYTT: DAGS: LÝSING: TEIKNAD, STAÐF.


Mótás

Berjavellir 4
Hafnarfirði

Fjölbýlishús

Raflagnir íbúða

MKV: 1:50

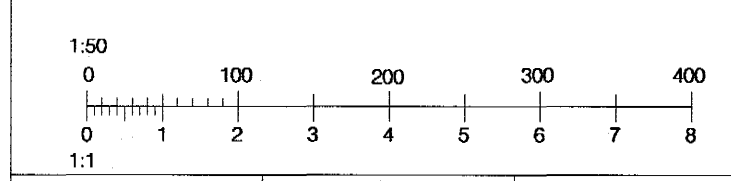

HANNAÐ: SJJ	TEIKNAD: HRS	YFIRFARÐ: SJJ
DAGSETNING: 08.07.03	SAMMYKUR: <i>[Signature]</i>	

RAFTÁKN

Skipholli 25
IS-105 Reykjavík
Sími: 511-3399 Fax: 511-3377
raftakn@raftakn.is - www.raftakn.is

VERKNÖMUR: TEIKNINGANÖMUR:

301-09

2.00.01

VERKSLÓÐ: Vinnuáskilningur 108-Berjavellir 11-Tekningar 11-Raflagnatekningar 12.00.00.dwg
PLOTAD: Tuesday, July 08, 2003 - 12:30pm
BREYTING:

Byggingafulltrúi Hafnarfjarðar
Algrænt þann
18 JUNI 2004
[Signature]

© Raftákn
ÖLL AFRÖT OG AFRITUN TEIKNINGA, AD HLUTA
EDA Í HEILD ER HÁÐ SKRIFLEGU LEYFI HOFUNDA