




TÝPA 4a
ÍBÚÐIR: 201-301-401-501

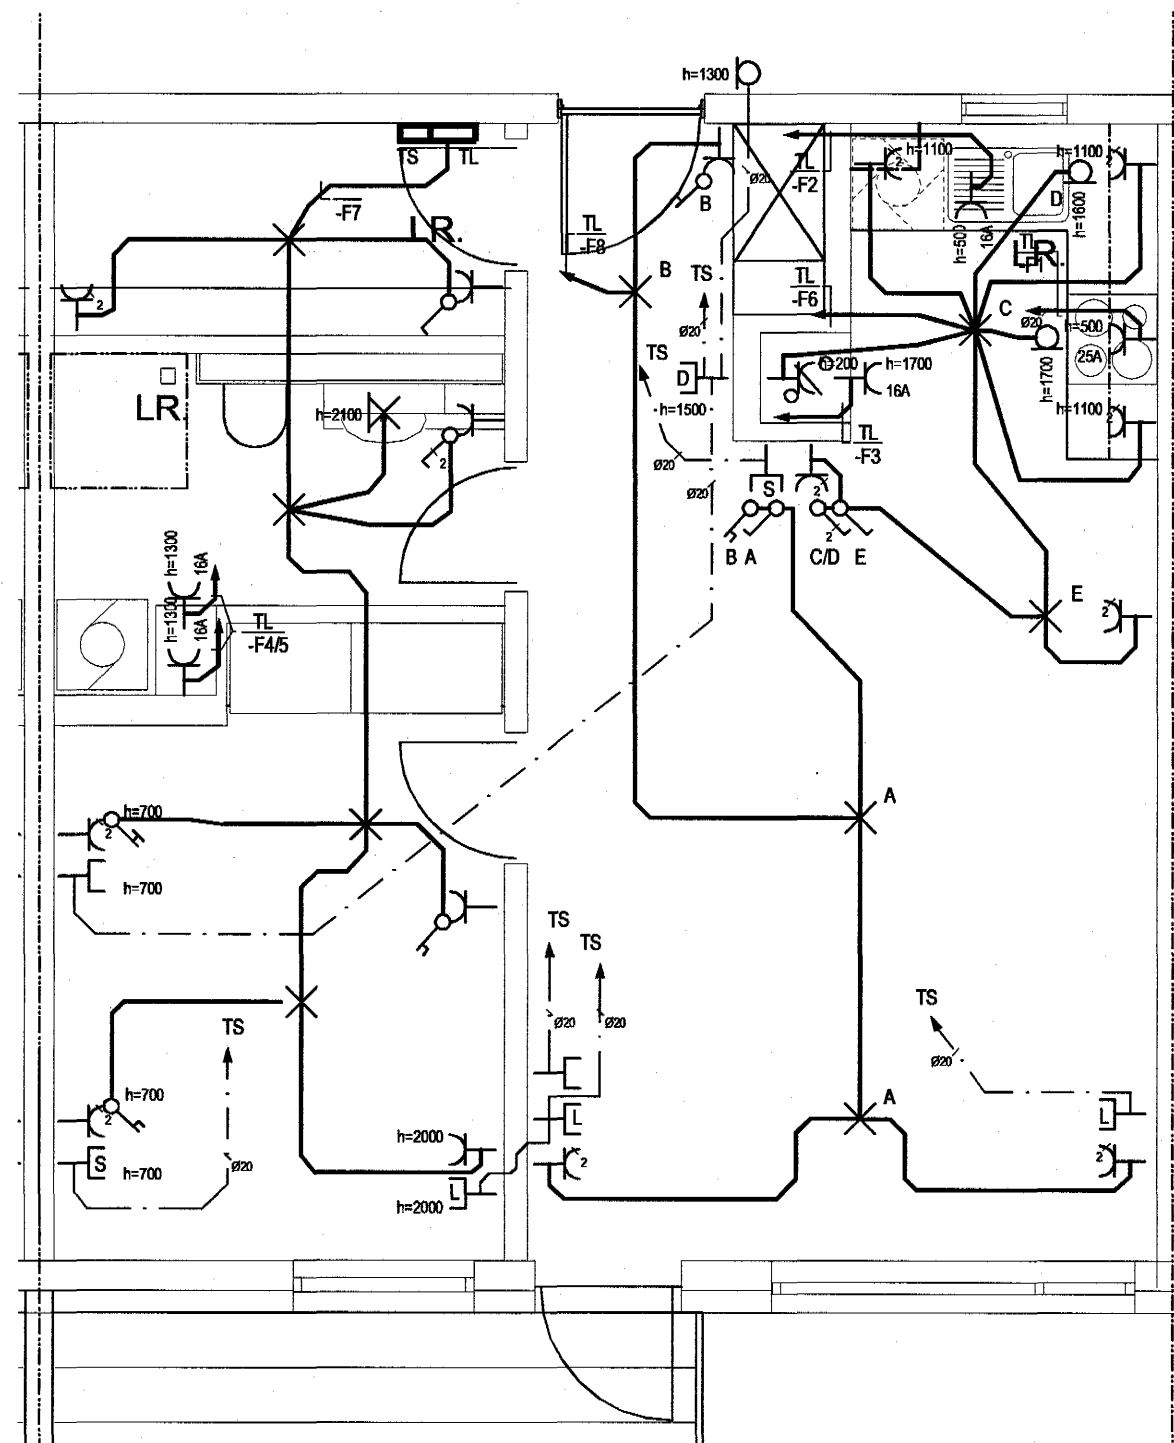


TÝPA 5
ÍBÚÐIR: 202-302-402-502

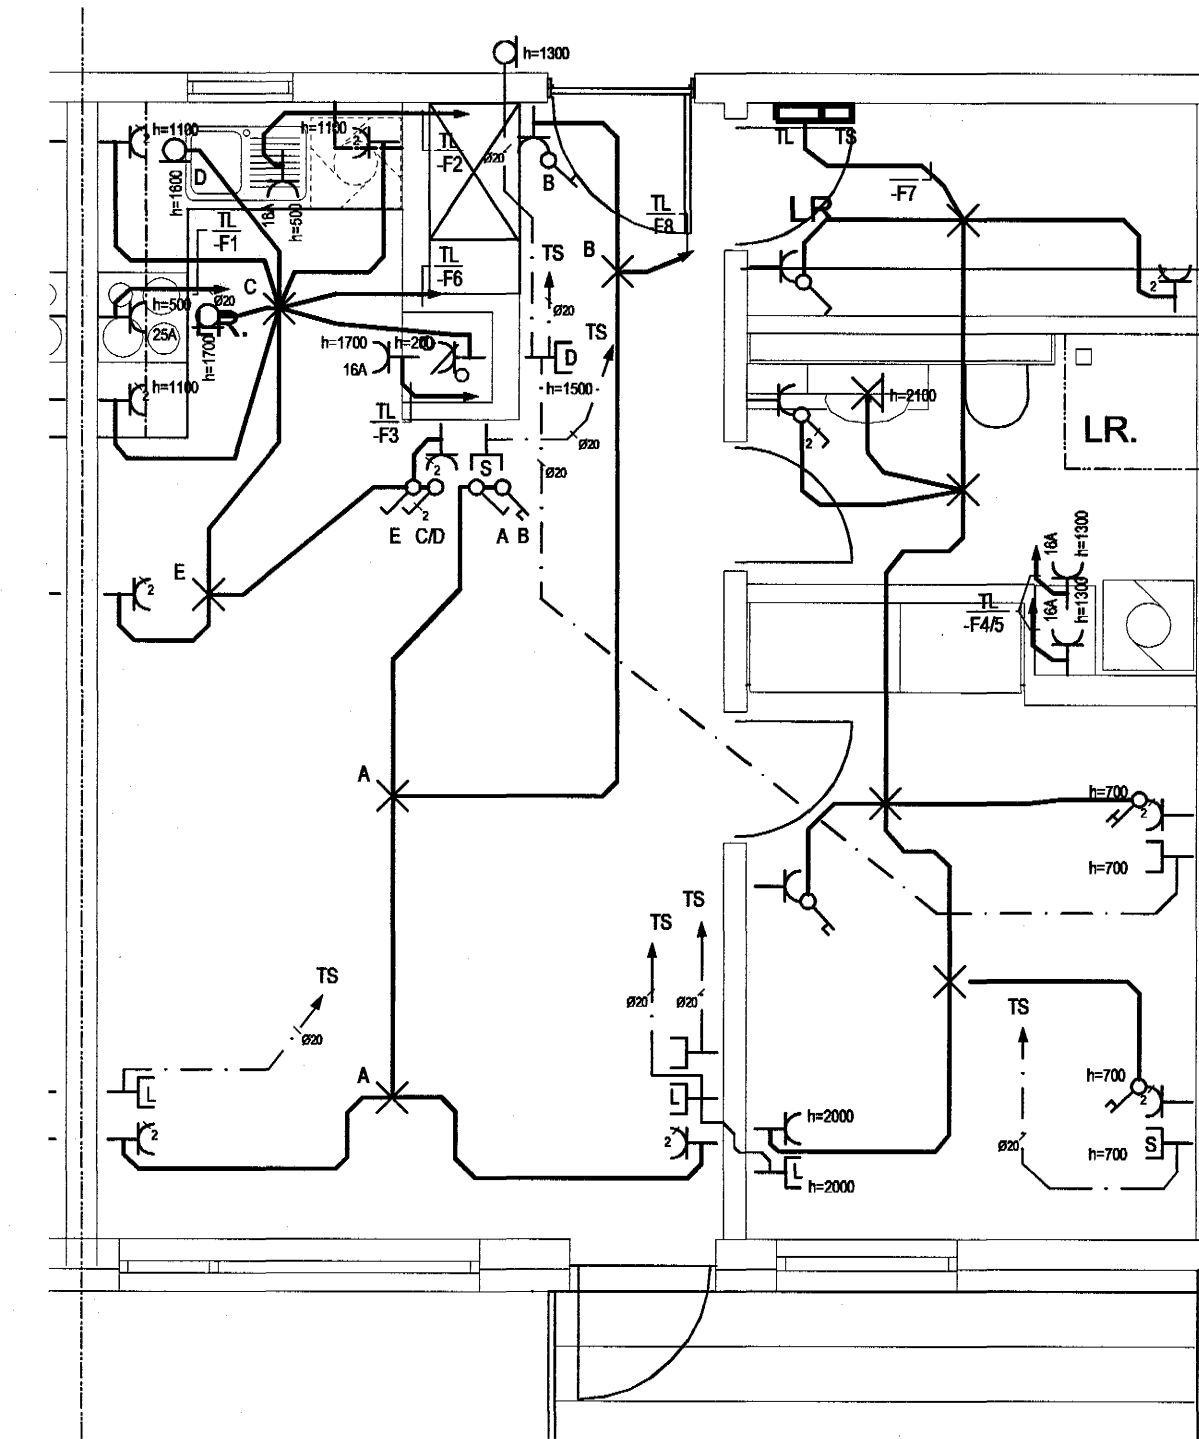

TÝPA 6
ÍBÚÐIR: 203-303-403-503

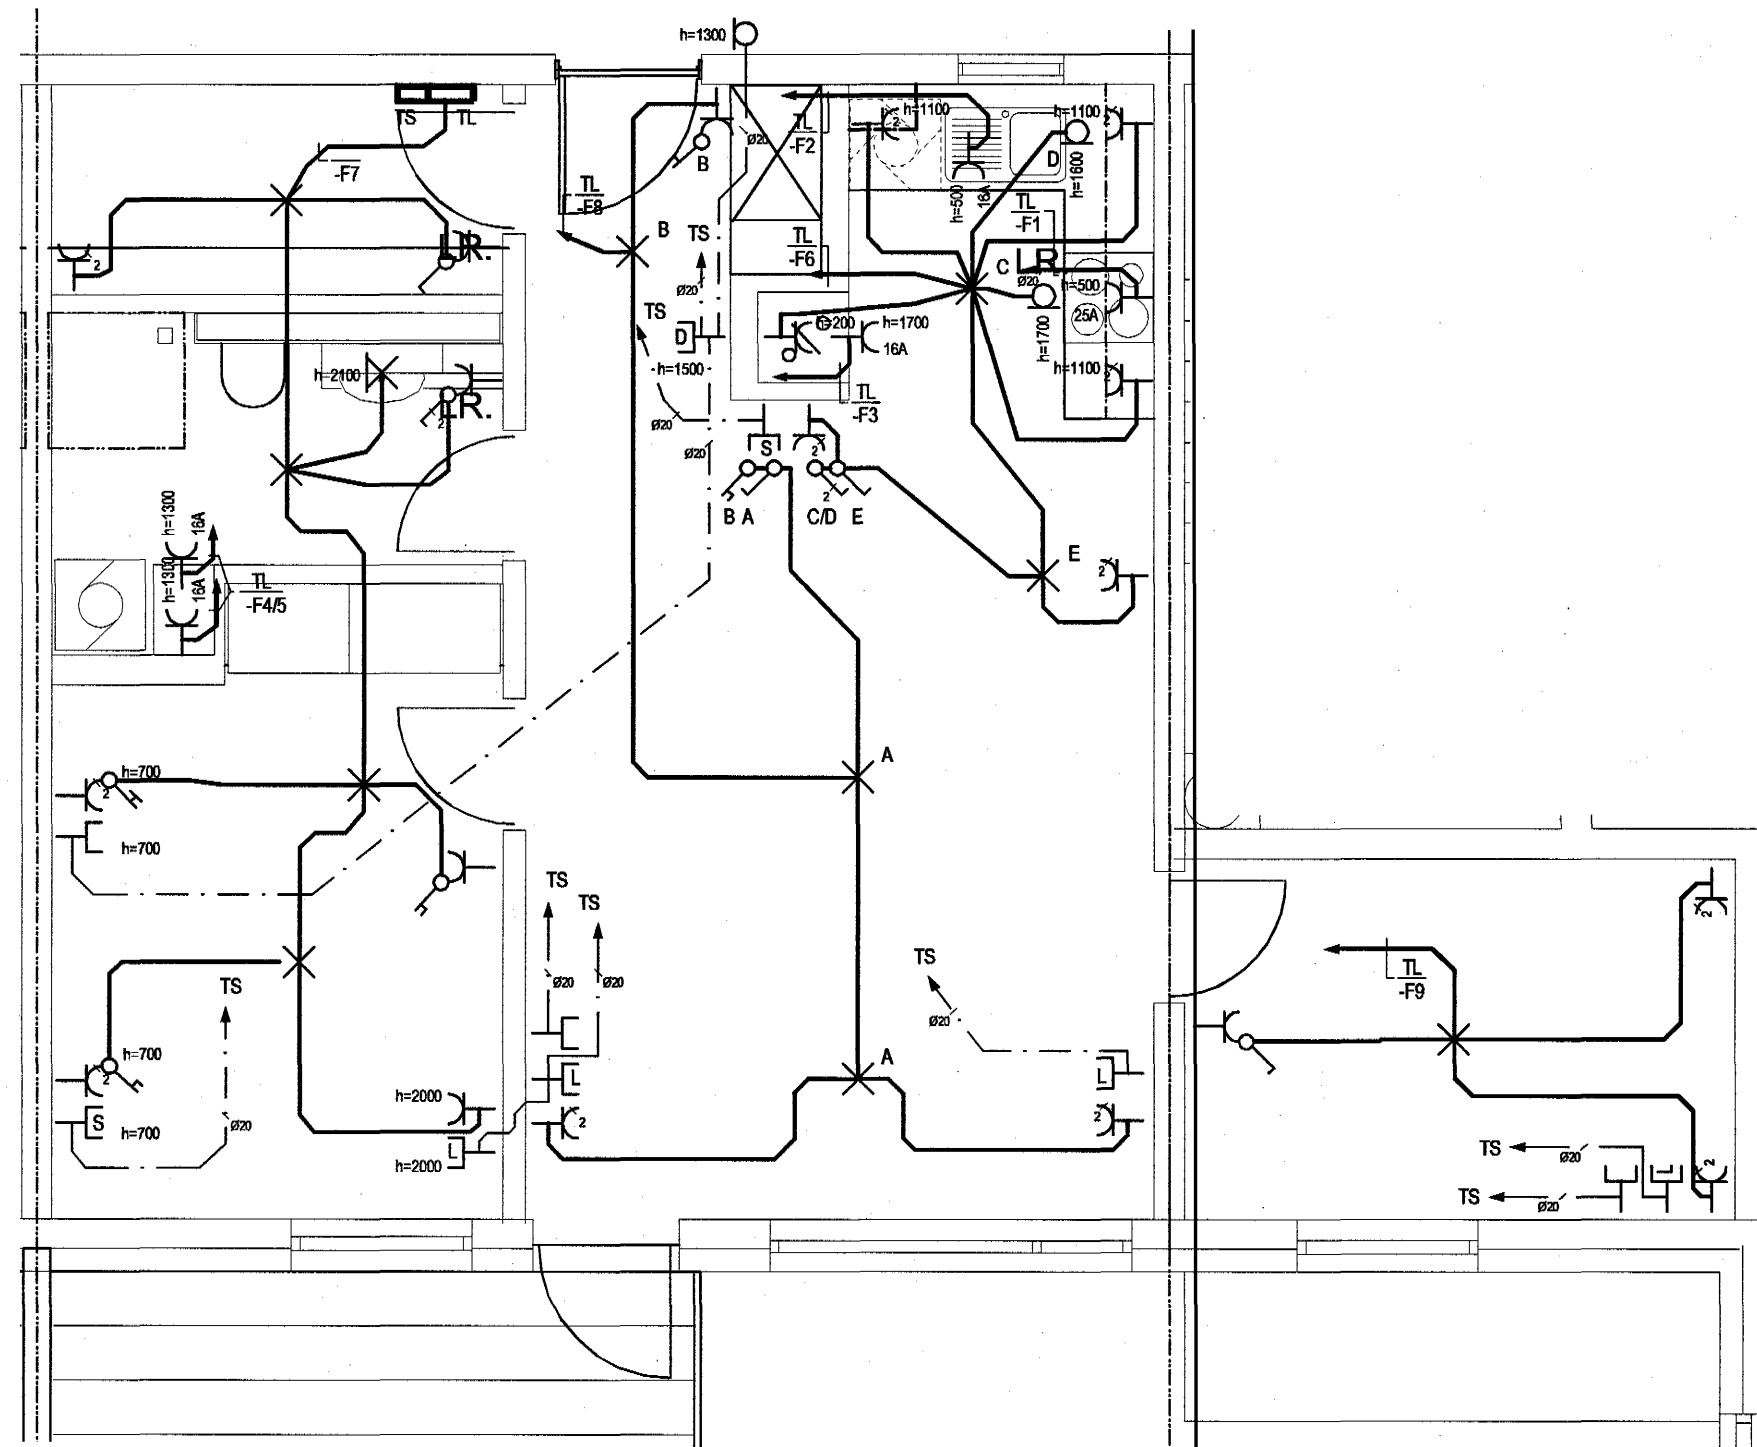

TÝPA 7
ÍBÚÐIR: 204-304-504-505

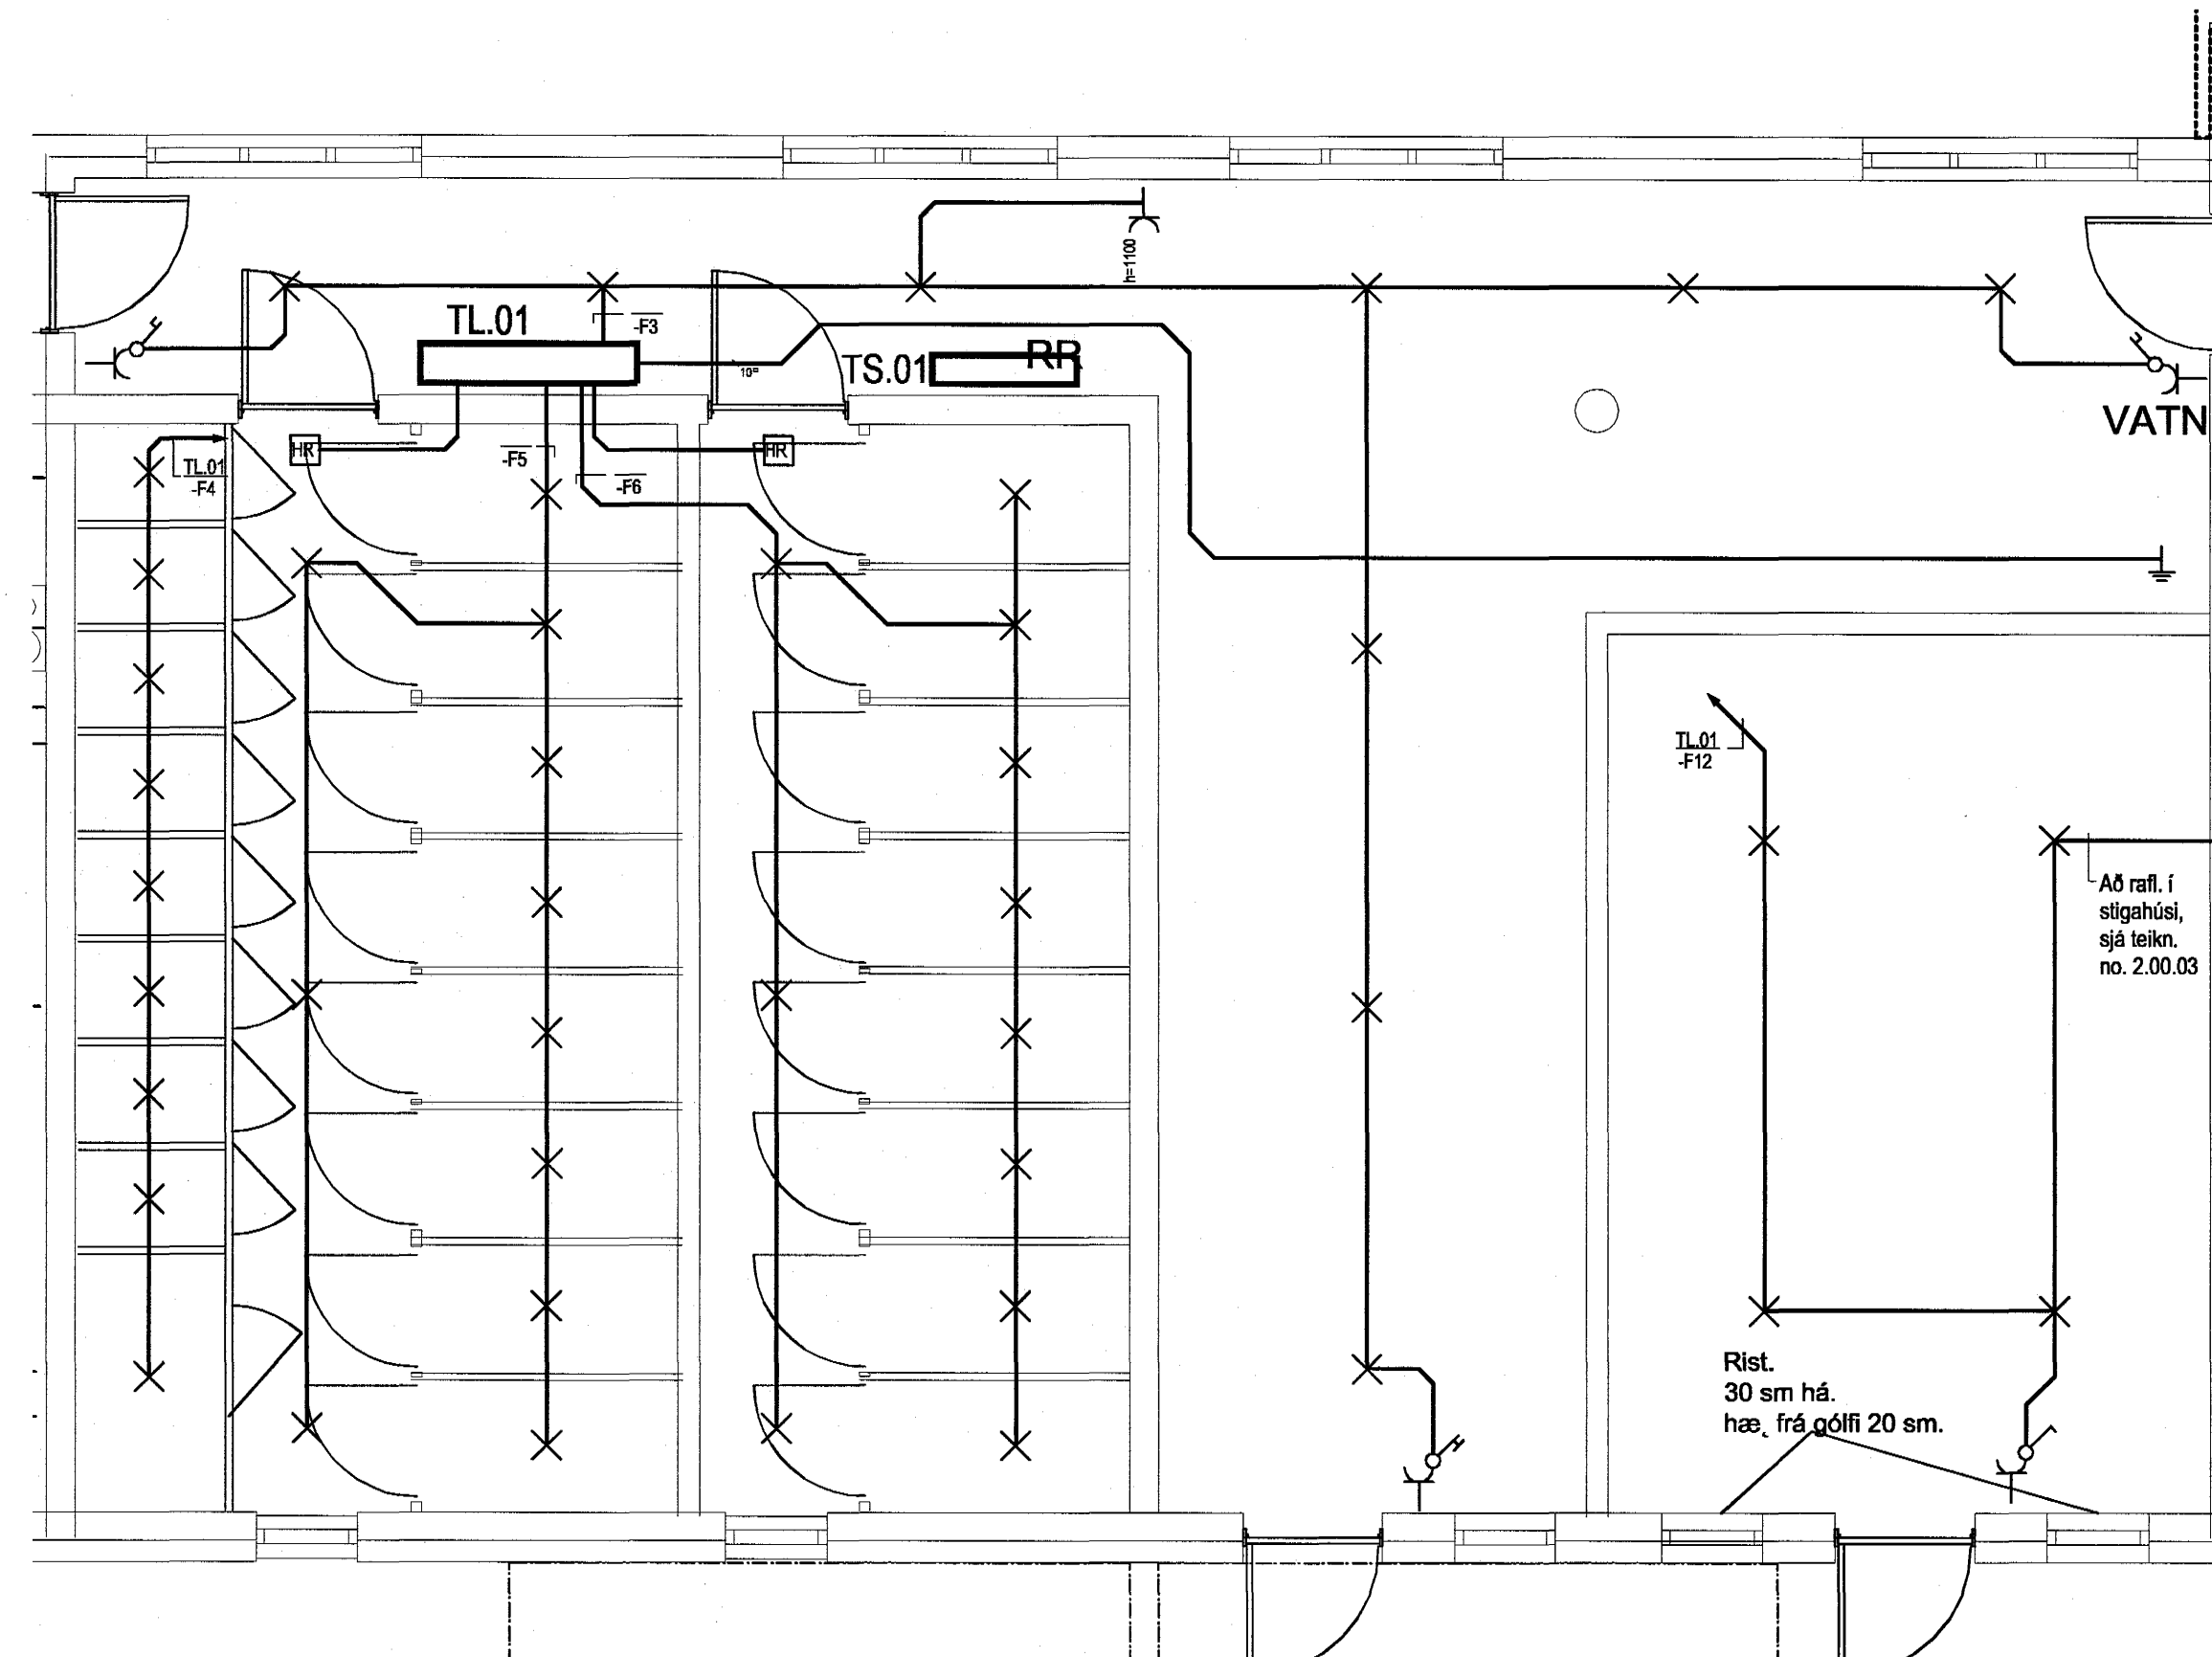

GEYMSLUR OG ANDDYRI 1. HÆÐ

ARITAD: Sigurður Jón Jónsson
Kt. 061061-2669

NAFN
LYKILMYND A

LYKILMYND B

BREYTT: DAGS: LÝSING: TEIKNAD, STAÐF.


Mótás

Berjavellir 4
Hafnarfirði

Fjölbýlishús

Raflagnir íbúða og sameign 1. hæð

MKV: 1:50

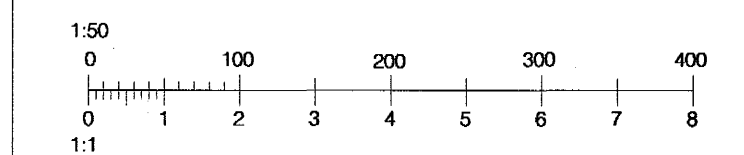

HANNAÐ: SJJ TEIKNAD: HRS YFIRFARÐ: SJJ

DAGSETNING: 08.07.03

RAFTÁKN

Skipholti 25
IS-105 Reykjavík
Sími: 511-3399 Fax: 511-3377
raftakn@raftakn.is - www.raftakn.is

VERKNUMÉR:

TEIKNINGANÚMÉR:

301-09


2.00.02

VERKSLÓÐ: V:\verk\301-Móttás\105-Berjavellir\11-Raflagnir\11-Raflagnir\teikningr\2.00.00.dwg

PLOTTAD: Tuesday, July 08, 2003 - 12:40pm

BREYTING:

© nafn: ÖLL AFNOT OG AFRITUN TEIKNINGA, AD HLUTA EDA Í HEILD ER HÁÐ SKRIFLEGU LEYFI HÖFUANDA

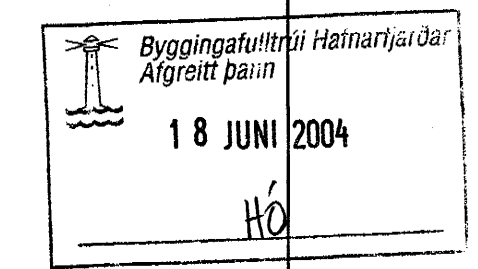

TIL YFIRFERÐAR!