




TÝPA 4a
ÍBÚÐIR: 201-301-401-501

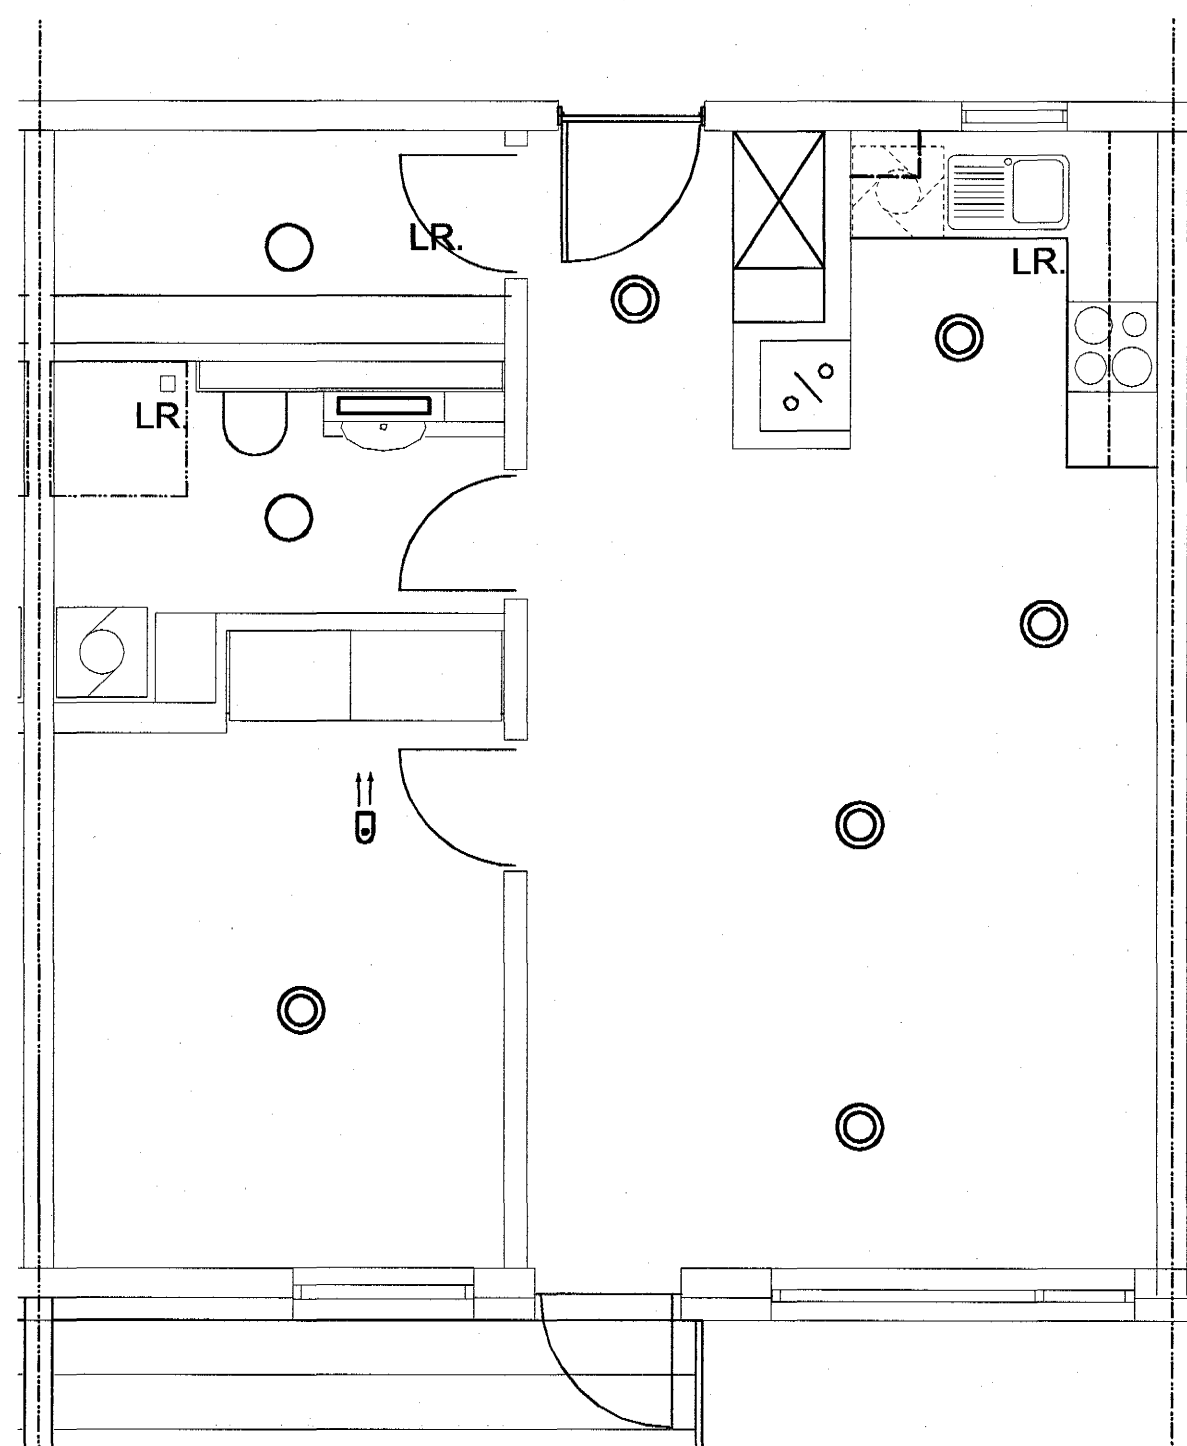


TÝPA 5
ÍBÚÐIR: 202-302-402-502

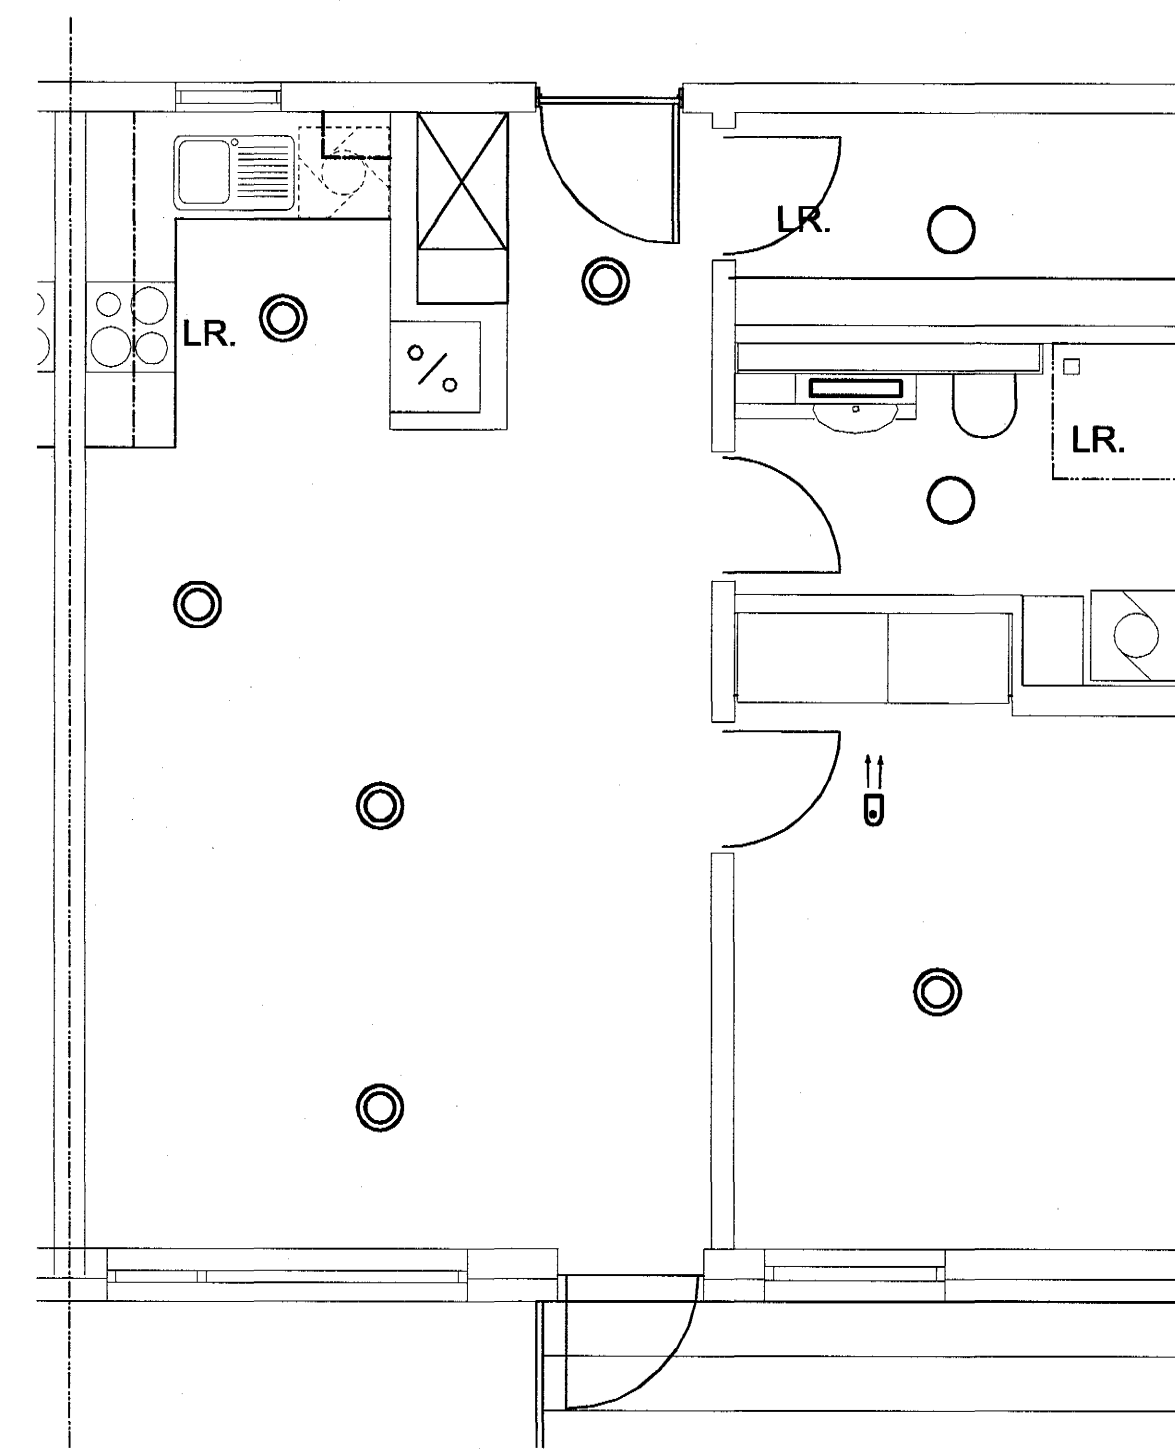

TÝPA 6
ÍBÚÐIR: 203-303-403-503

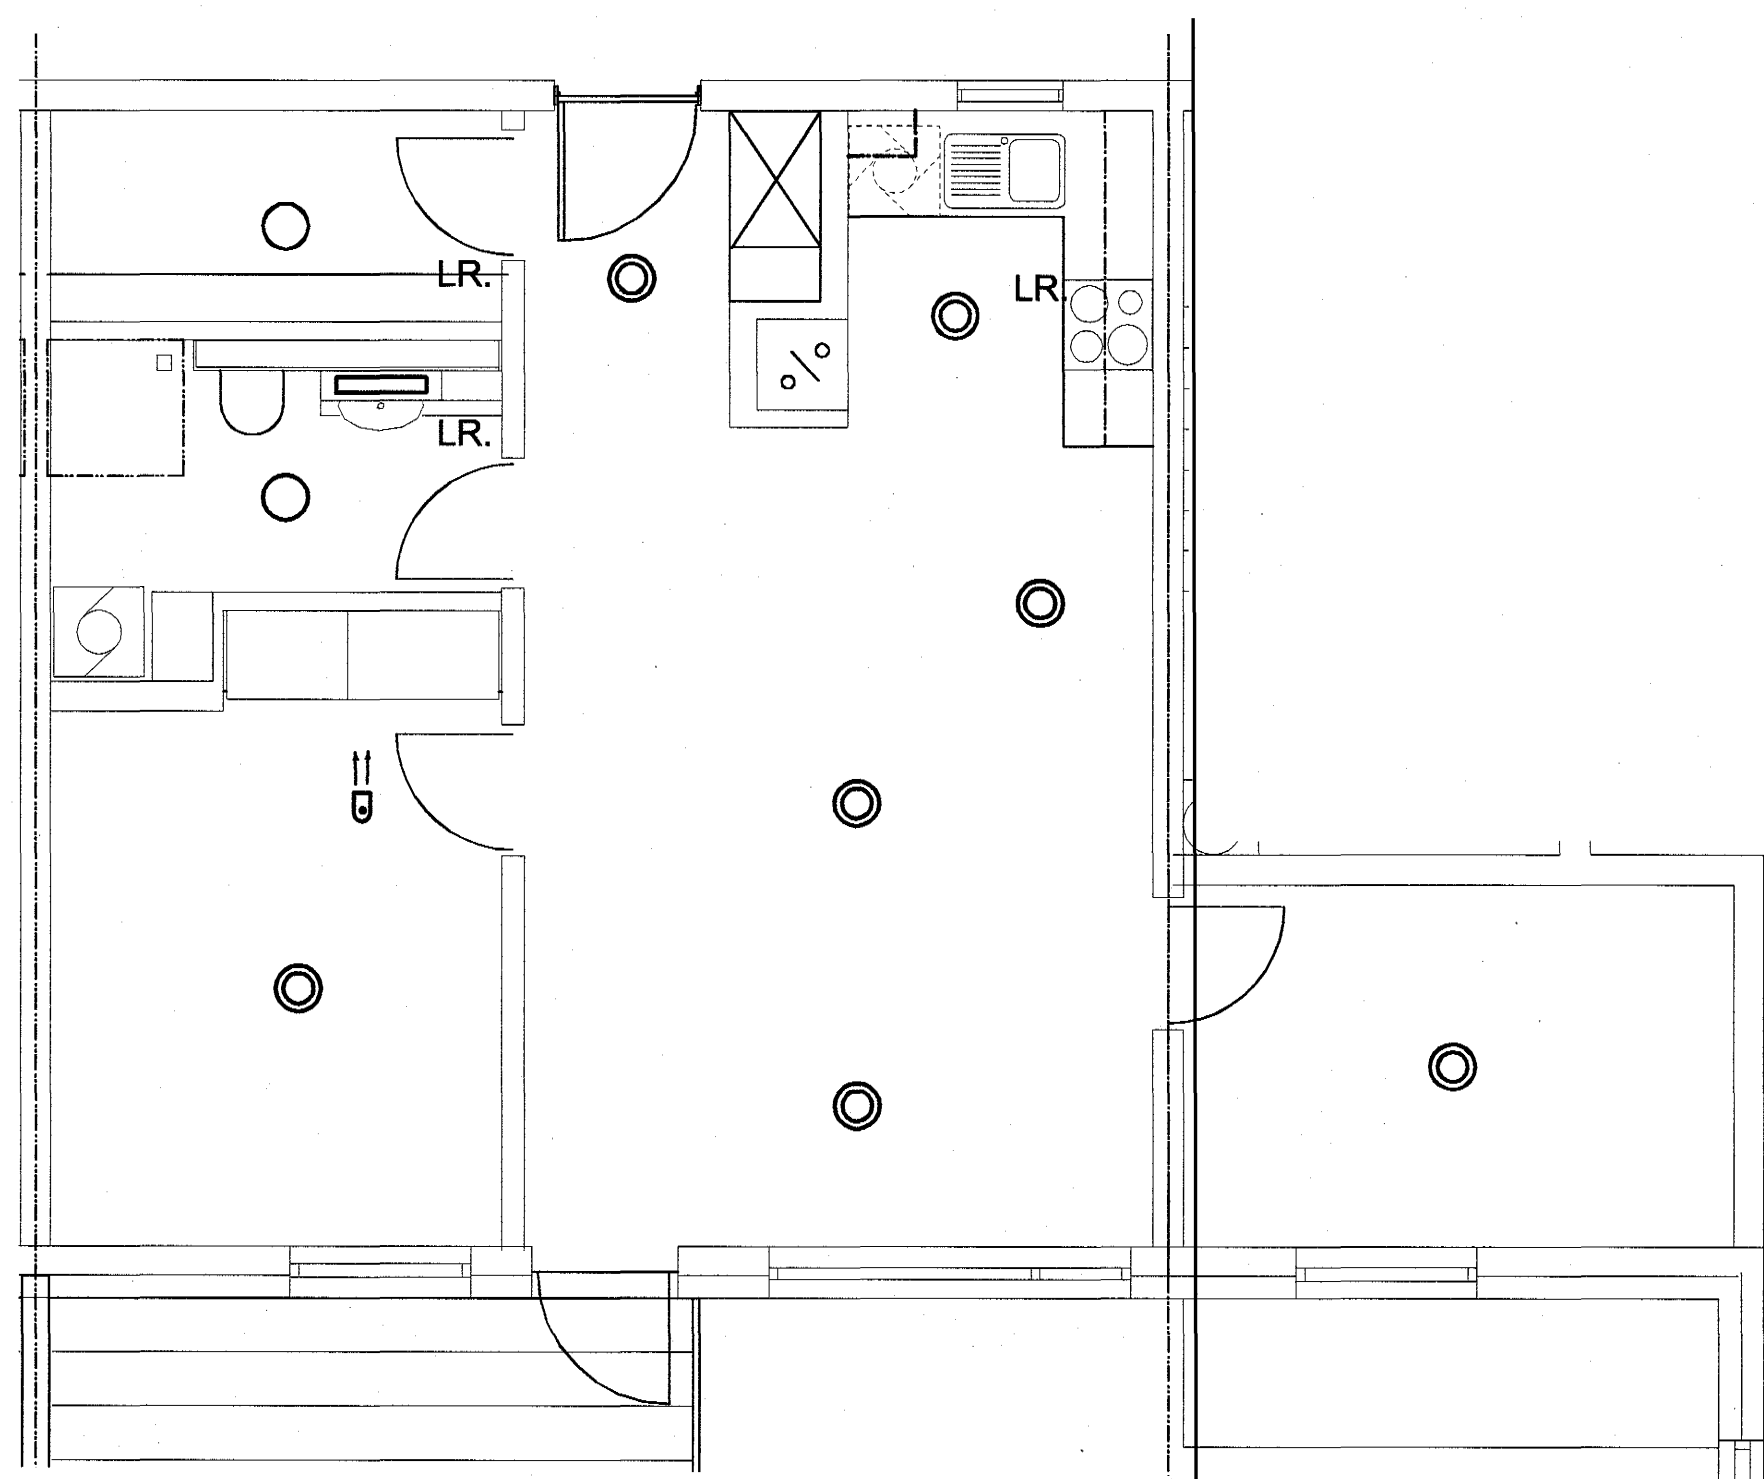

TÝPA 7
ÍBÚÐIR: 204-304-504-505

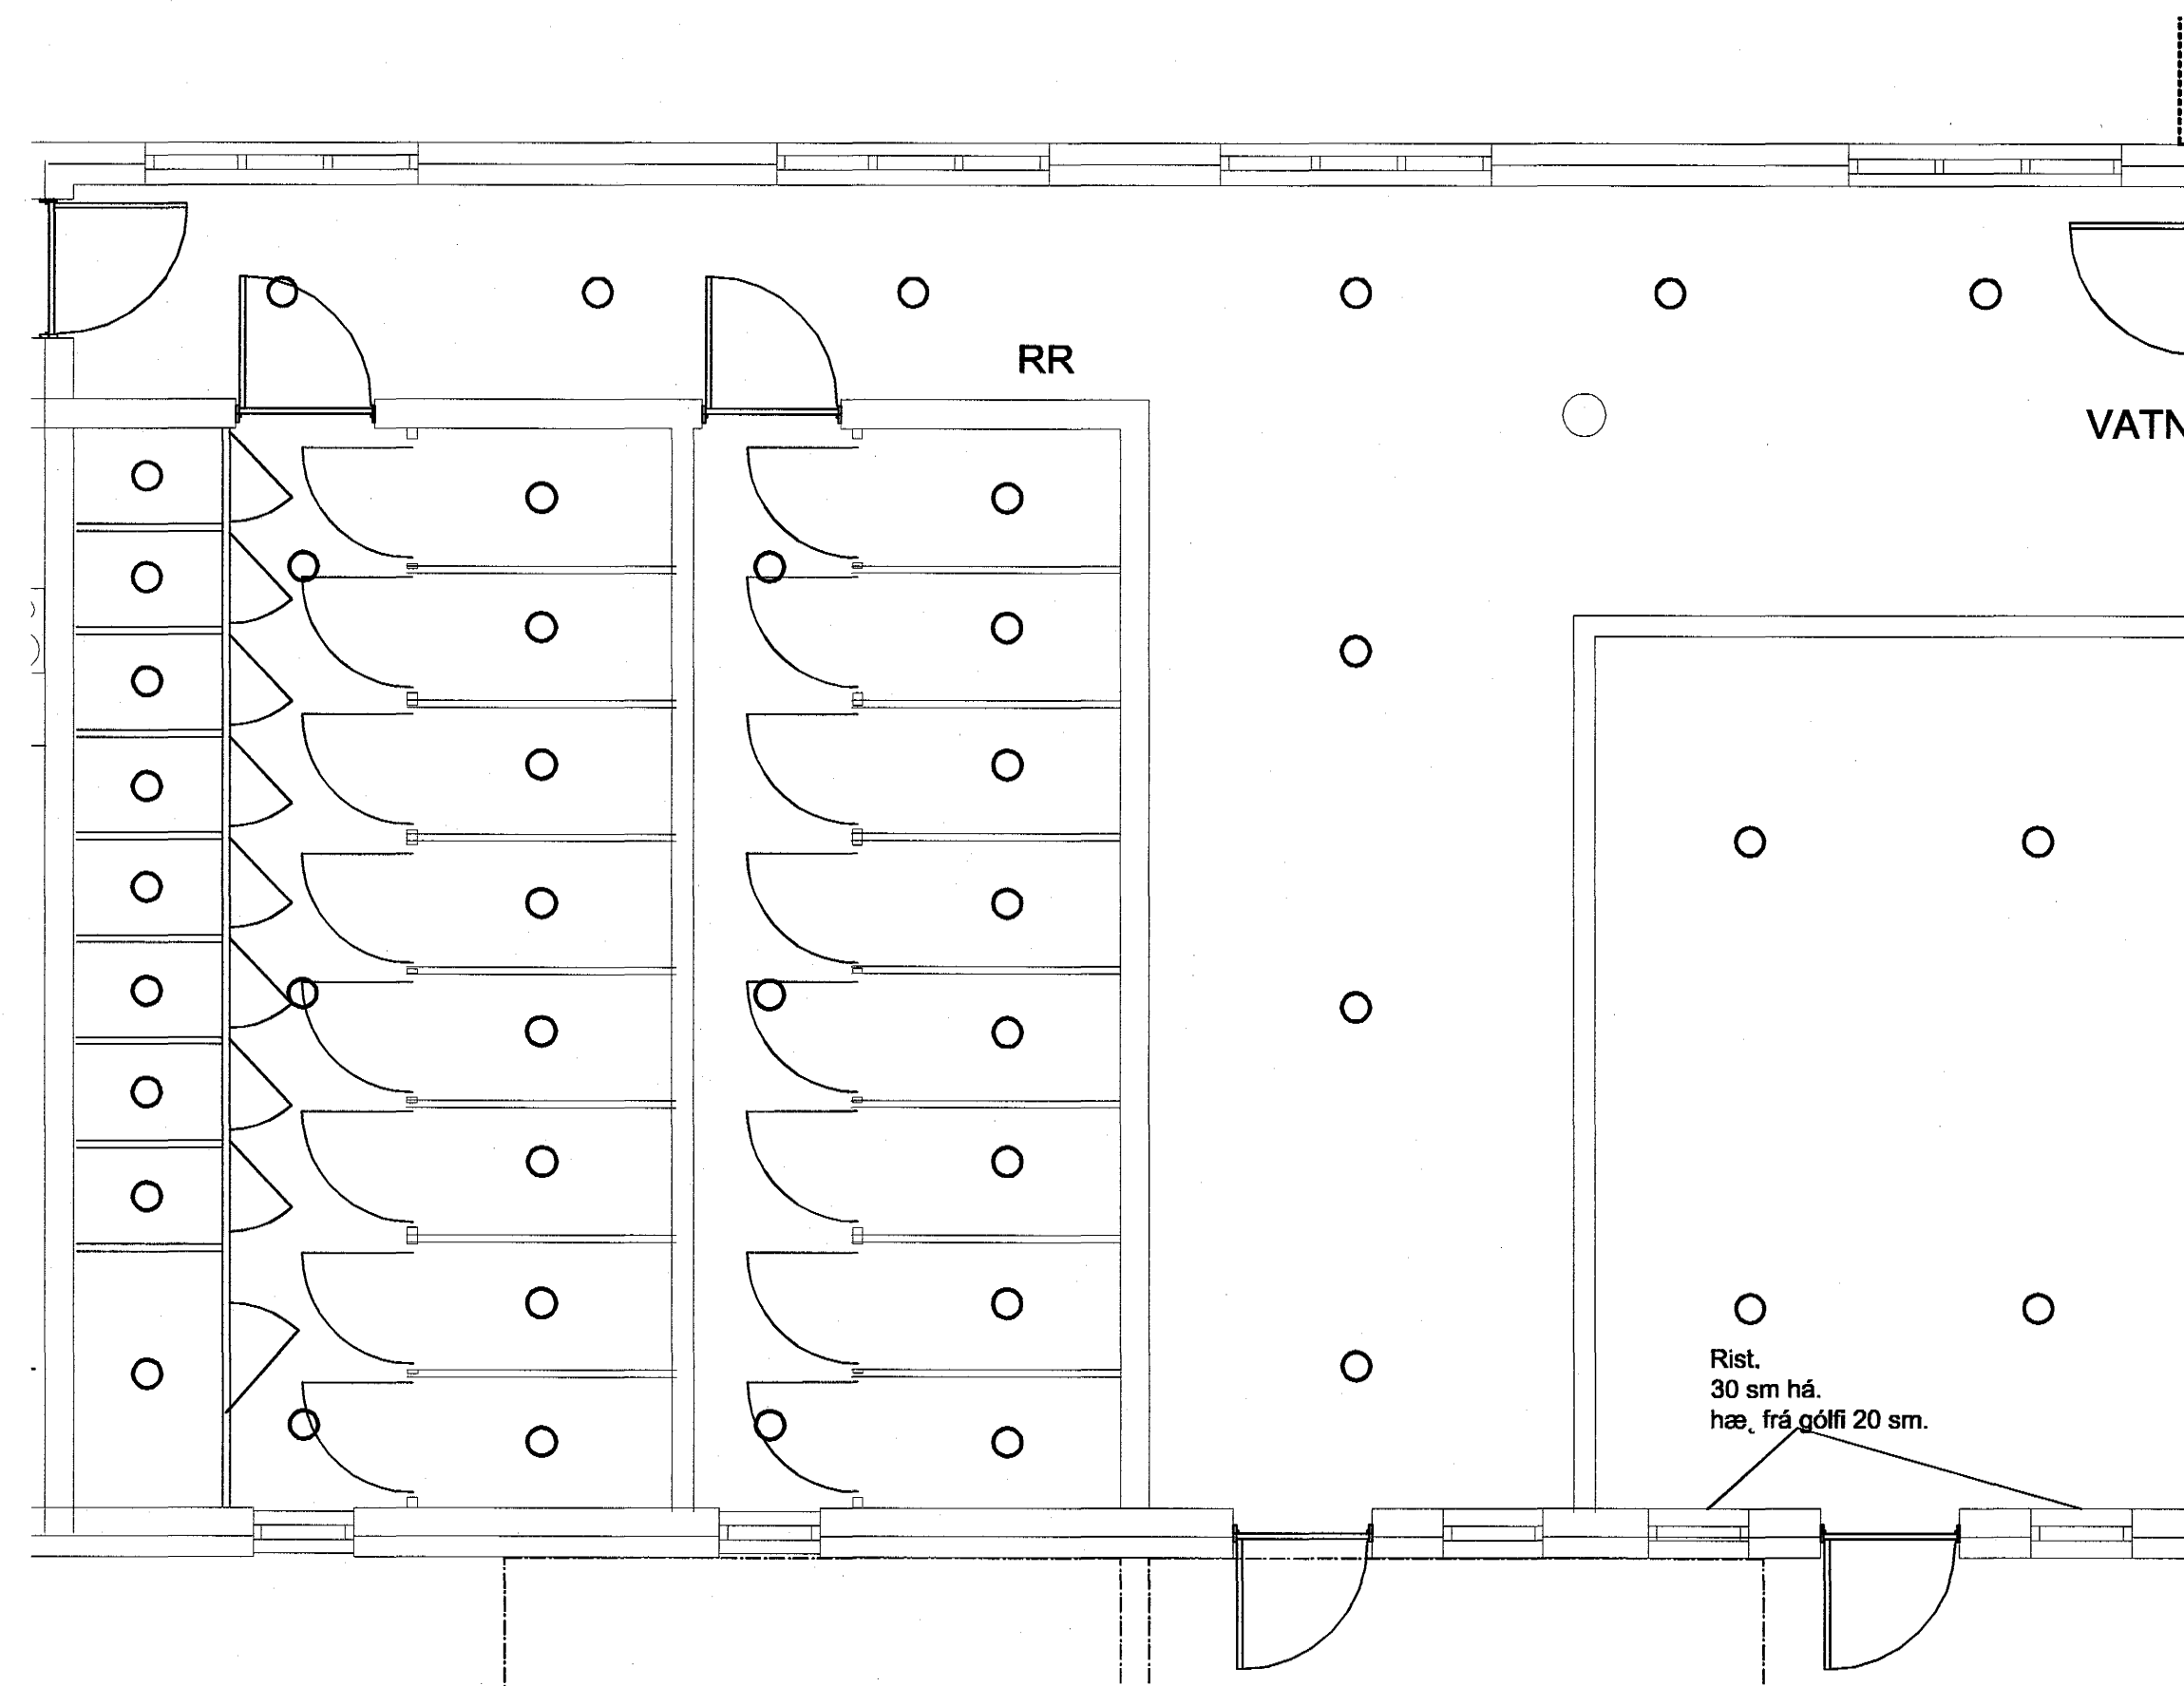

GEYMSLUR OG ANDDYRI 1. HÆÐ

ÁRITAD: Sigurður Jón Jónsson
Kt. 061061-2669
NAFN: KT.

LYKILMYND A

LYKILMYND B

BREYTT: DAGS: LÝSING: TEIKNAD, STAÐF.


Mótás

Berjavellir 4
Hafnarfirði

Fjölbýlishús

Lampar íbúða og sameign 1.hæð

MKV. 1:50

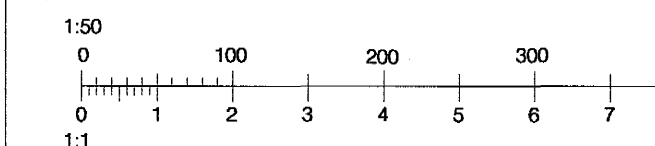

HANNAÐ: TEIKNAD: YFRIFARÐ:

SJJ HRS SJJ

DAGSETNING: 08.07'03

SAMMÝND: *rautakn*

RAFTÁKN

Skipholti 25
IS-105 Reykjavík
Sími: 511-3399 Fax: 511-3377
raftakn@raftakn.is - www.raftakn.is

VERKNUMÉR:

TEIKNANUMÉR:

301-09

5.00.02

Byggingarstíðni
Algreitt þann
18 JUNI 2004
Hó

VERKSLÓÐ: Vinnuáskilning 109-Berjavellir 11-Tekningar 11-Raftagnatekningar 12.00.00.00
PLOTTAB: Tuesday, July 08, 2003 - 12:40pm

© Raftákn
ÖLL AFNOT OG AFRITUN TEIKNINGA, AD HLUTA
EDA Í HEILD ER HÁÐ SKRIFLEGU LEYFI HÖFUNDA

TIL YFIRFERÐAR!