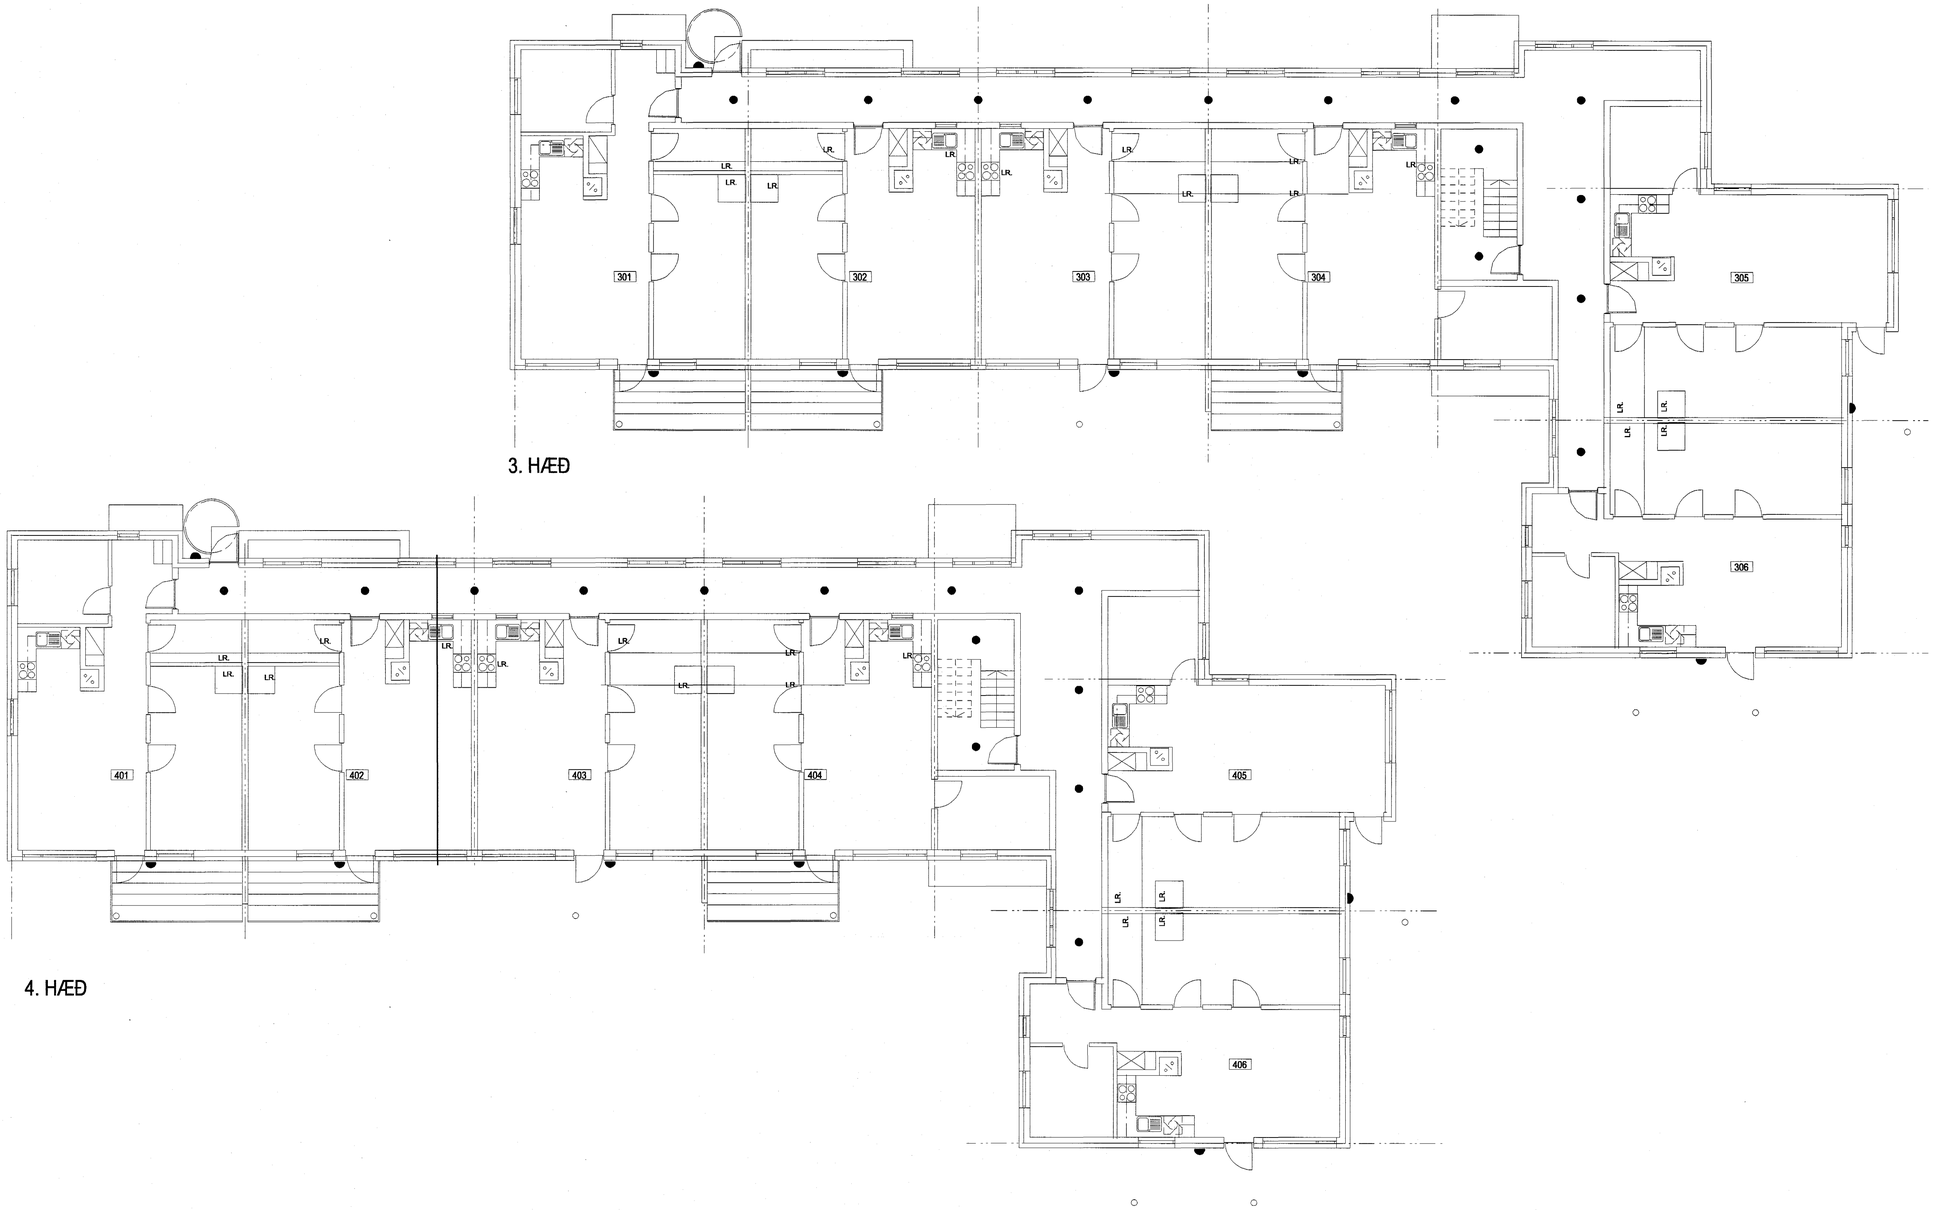

3. HÆÐ

4. HÆÐ

5. HÆÐ

ÁRITAÐ:
Sigurður Jón Jónsson
Kt. 061061-2669
NAFN KT.

LYKILMYND A

LYKILMYND B

BREYTT:	DAGS:	LÝSING:	TEIKNAÐ, STAÐF.
A	25.08'03	LJÓS Á GANGI	SEJ

Mótás

Berjavellir 4
Hafnarfirði

Fjölbýlishús

Lampaplan sameign 3+4+5. hæð

MKV. 1:100

1:50 0 100 200 300 400
1:1 0 1 2 3 4 5 6 7 8

HANNAÐ:	TEIKNAÐ:	YFIRFARIÐ:
SJJ	HRS	SJJ

DAGSETNING: 28.07'03 SAMÞYKKT:

RAFTÁKN
Skipholti 25
IS-105 Reykjavík
Sími: 511-3399 Fax: 511-3377
raftakn@raftakn.is -www.raftakn.is

Byggingarfulltrúi Hafnarfjarðar
Afgreitt þann
18 JÚNÍ 2004
HÓ

VERKNÚMER: 301-09
TEIKNINGANÚMER: 5.00.04
A

VERKSLÓÐ:
PLOTTAÐ: BREYTING:

© Raftákn
ÖLL AFNOT OG AFRITUN TEIKNINGA, AÐ HLUTA EÐA Í HEILD ER HÁÐ SKRIFLEGU LEYFI HÖFUNDA