
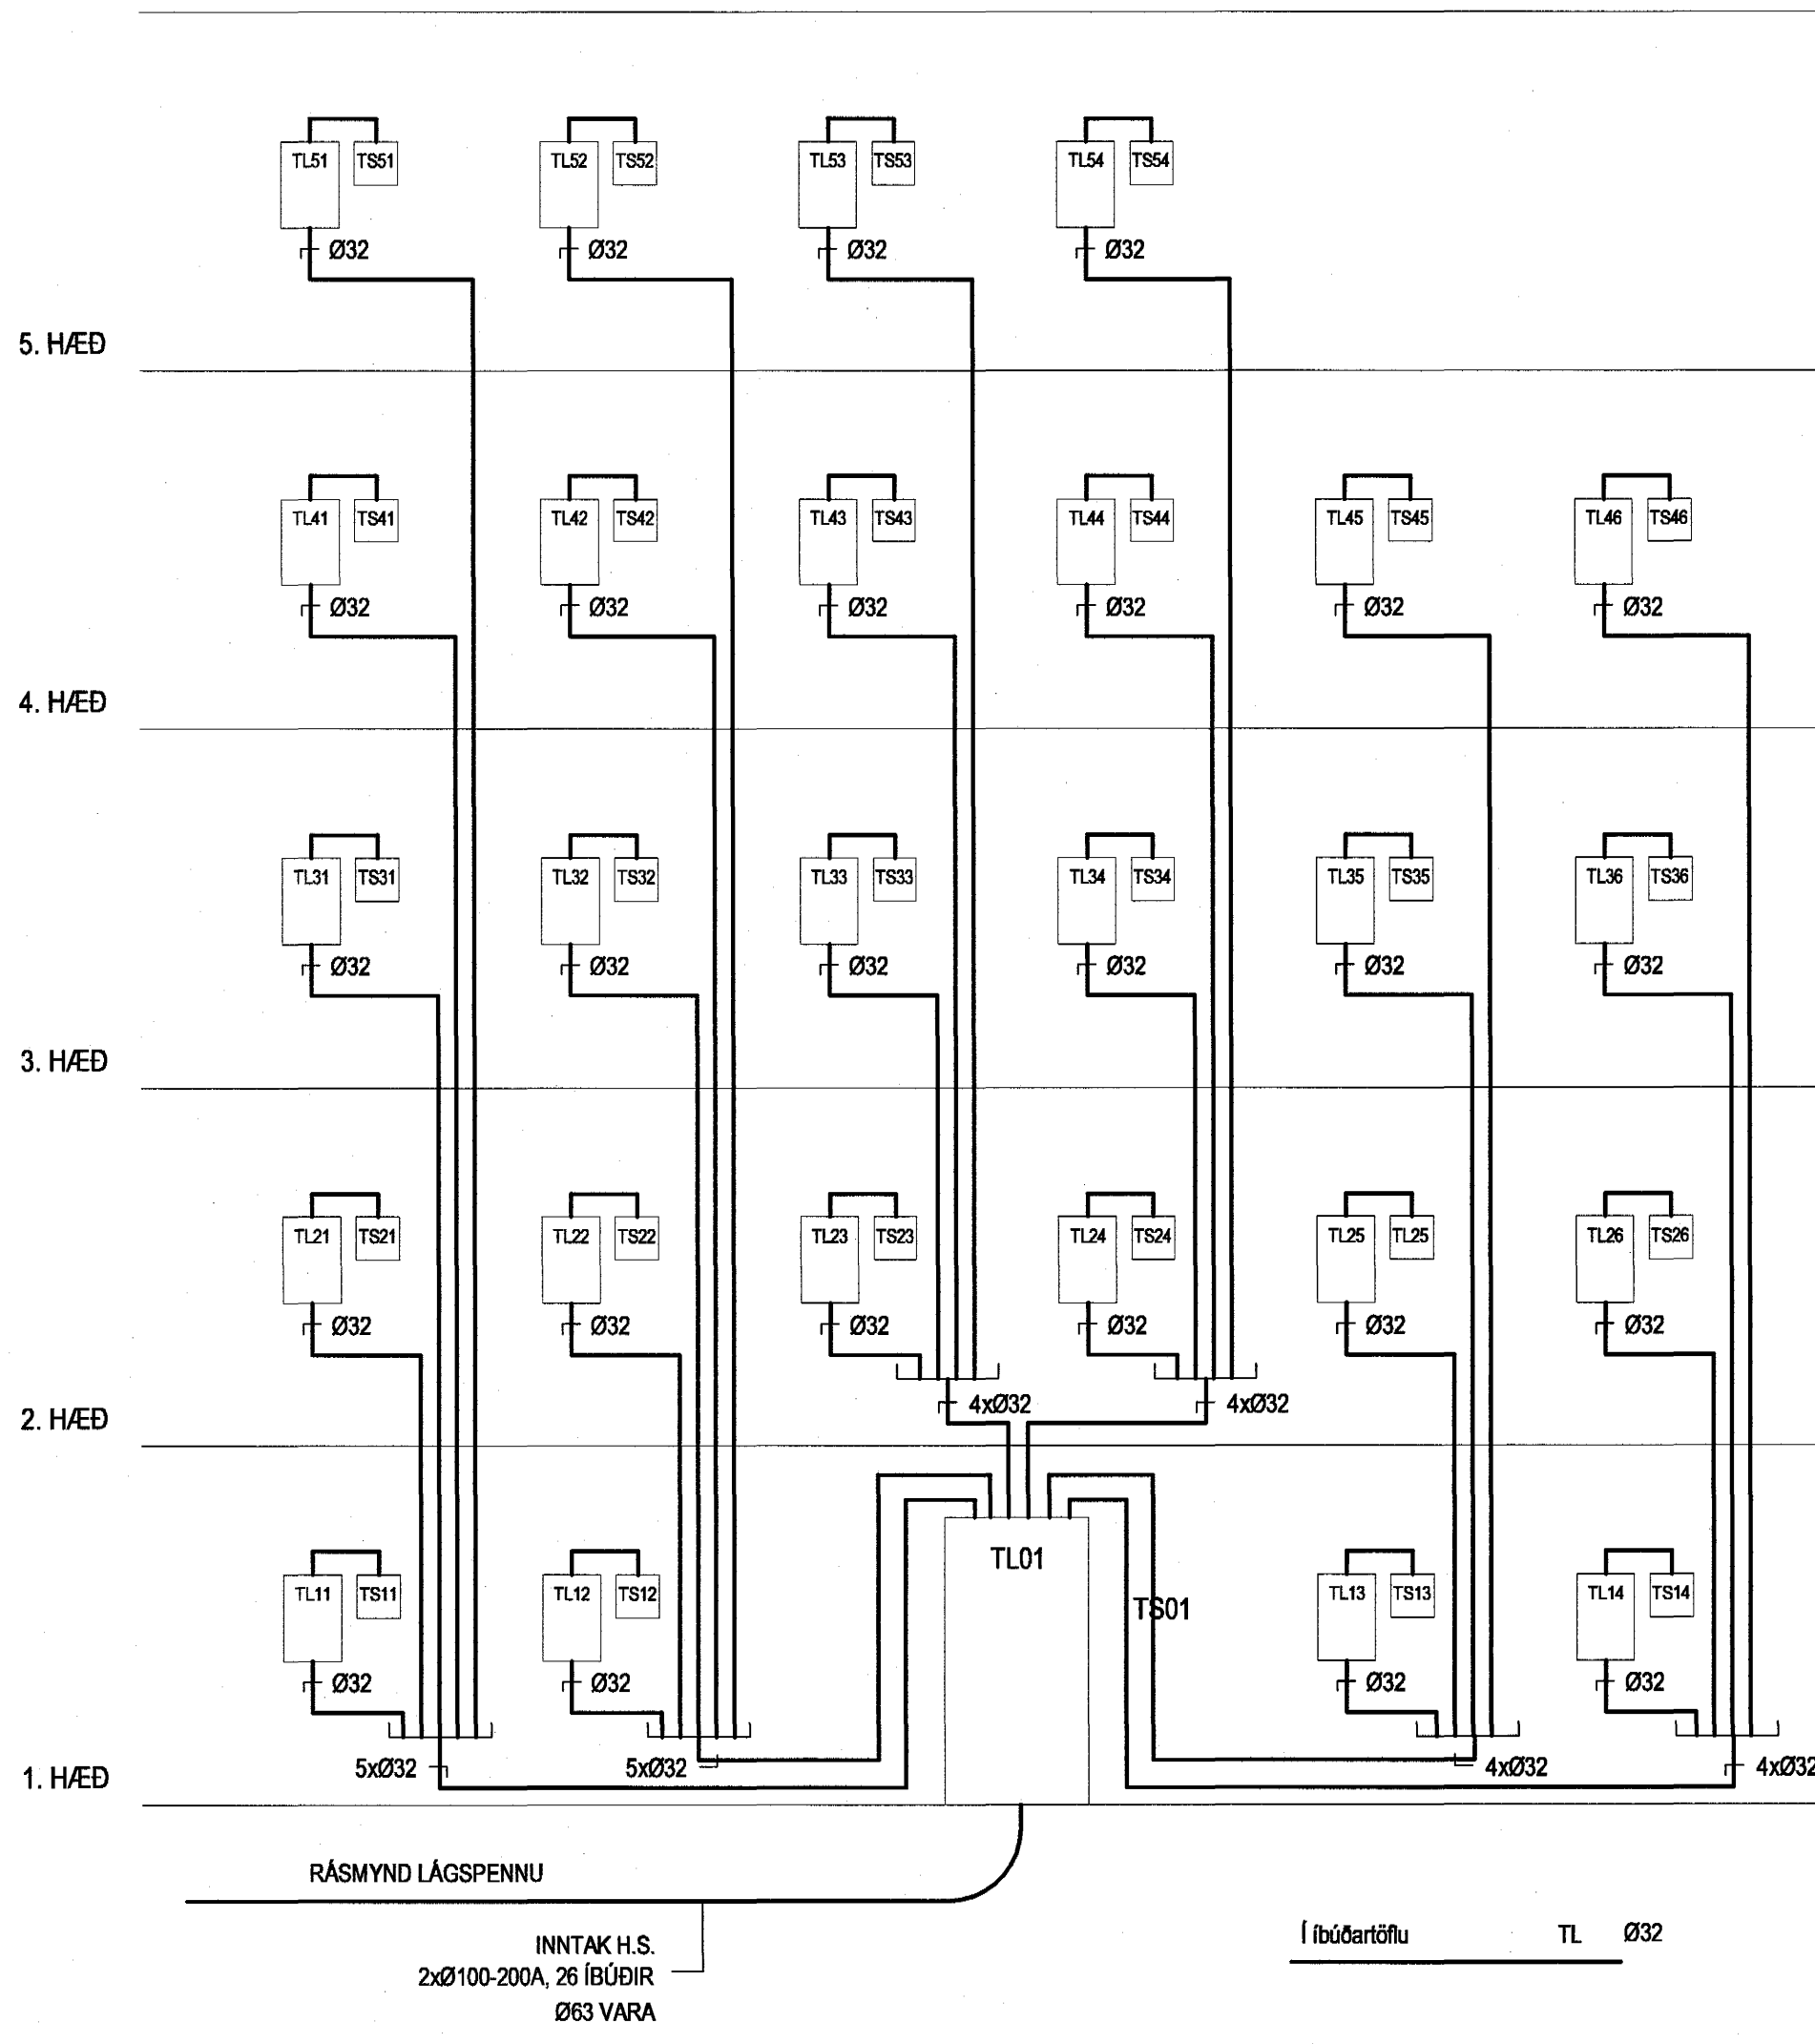


TIL YFIRFERÐAR!

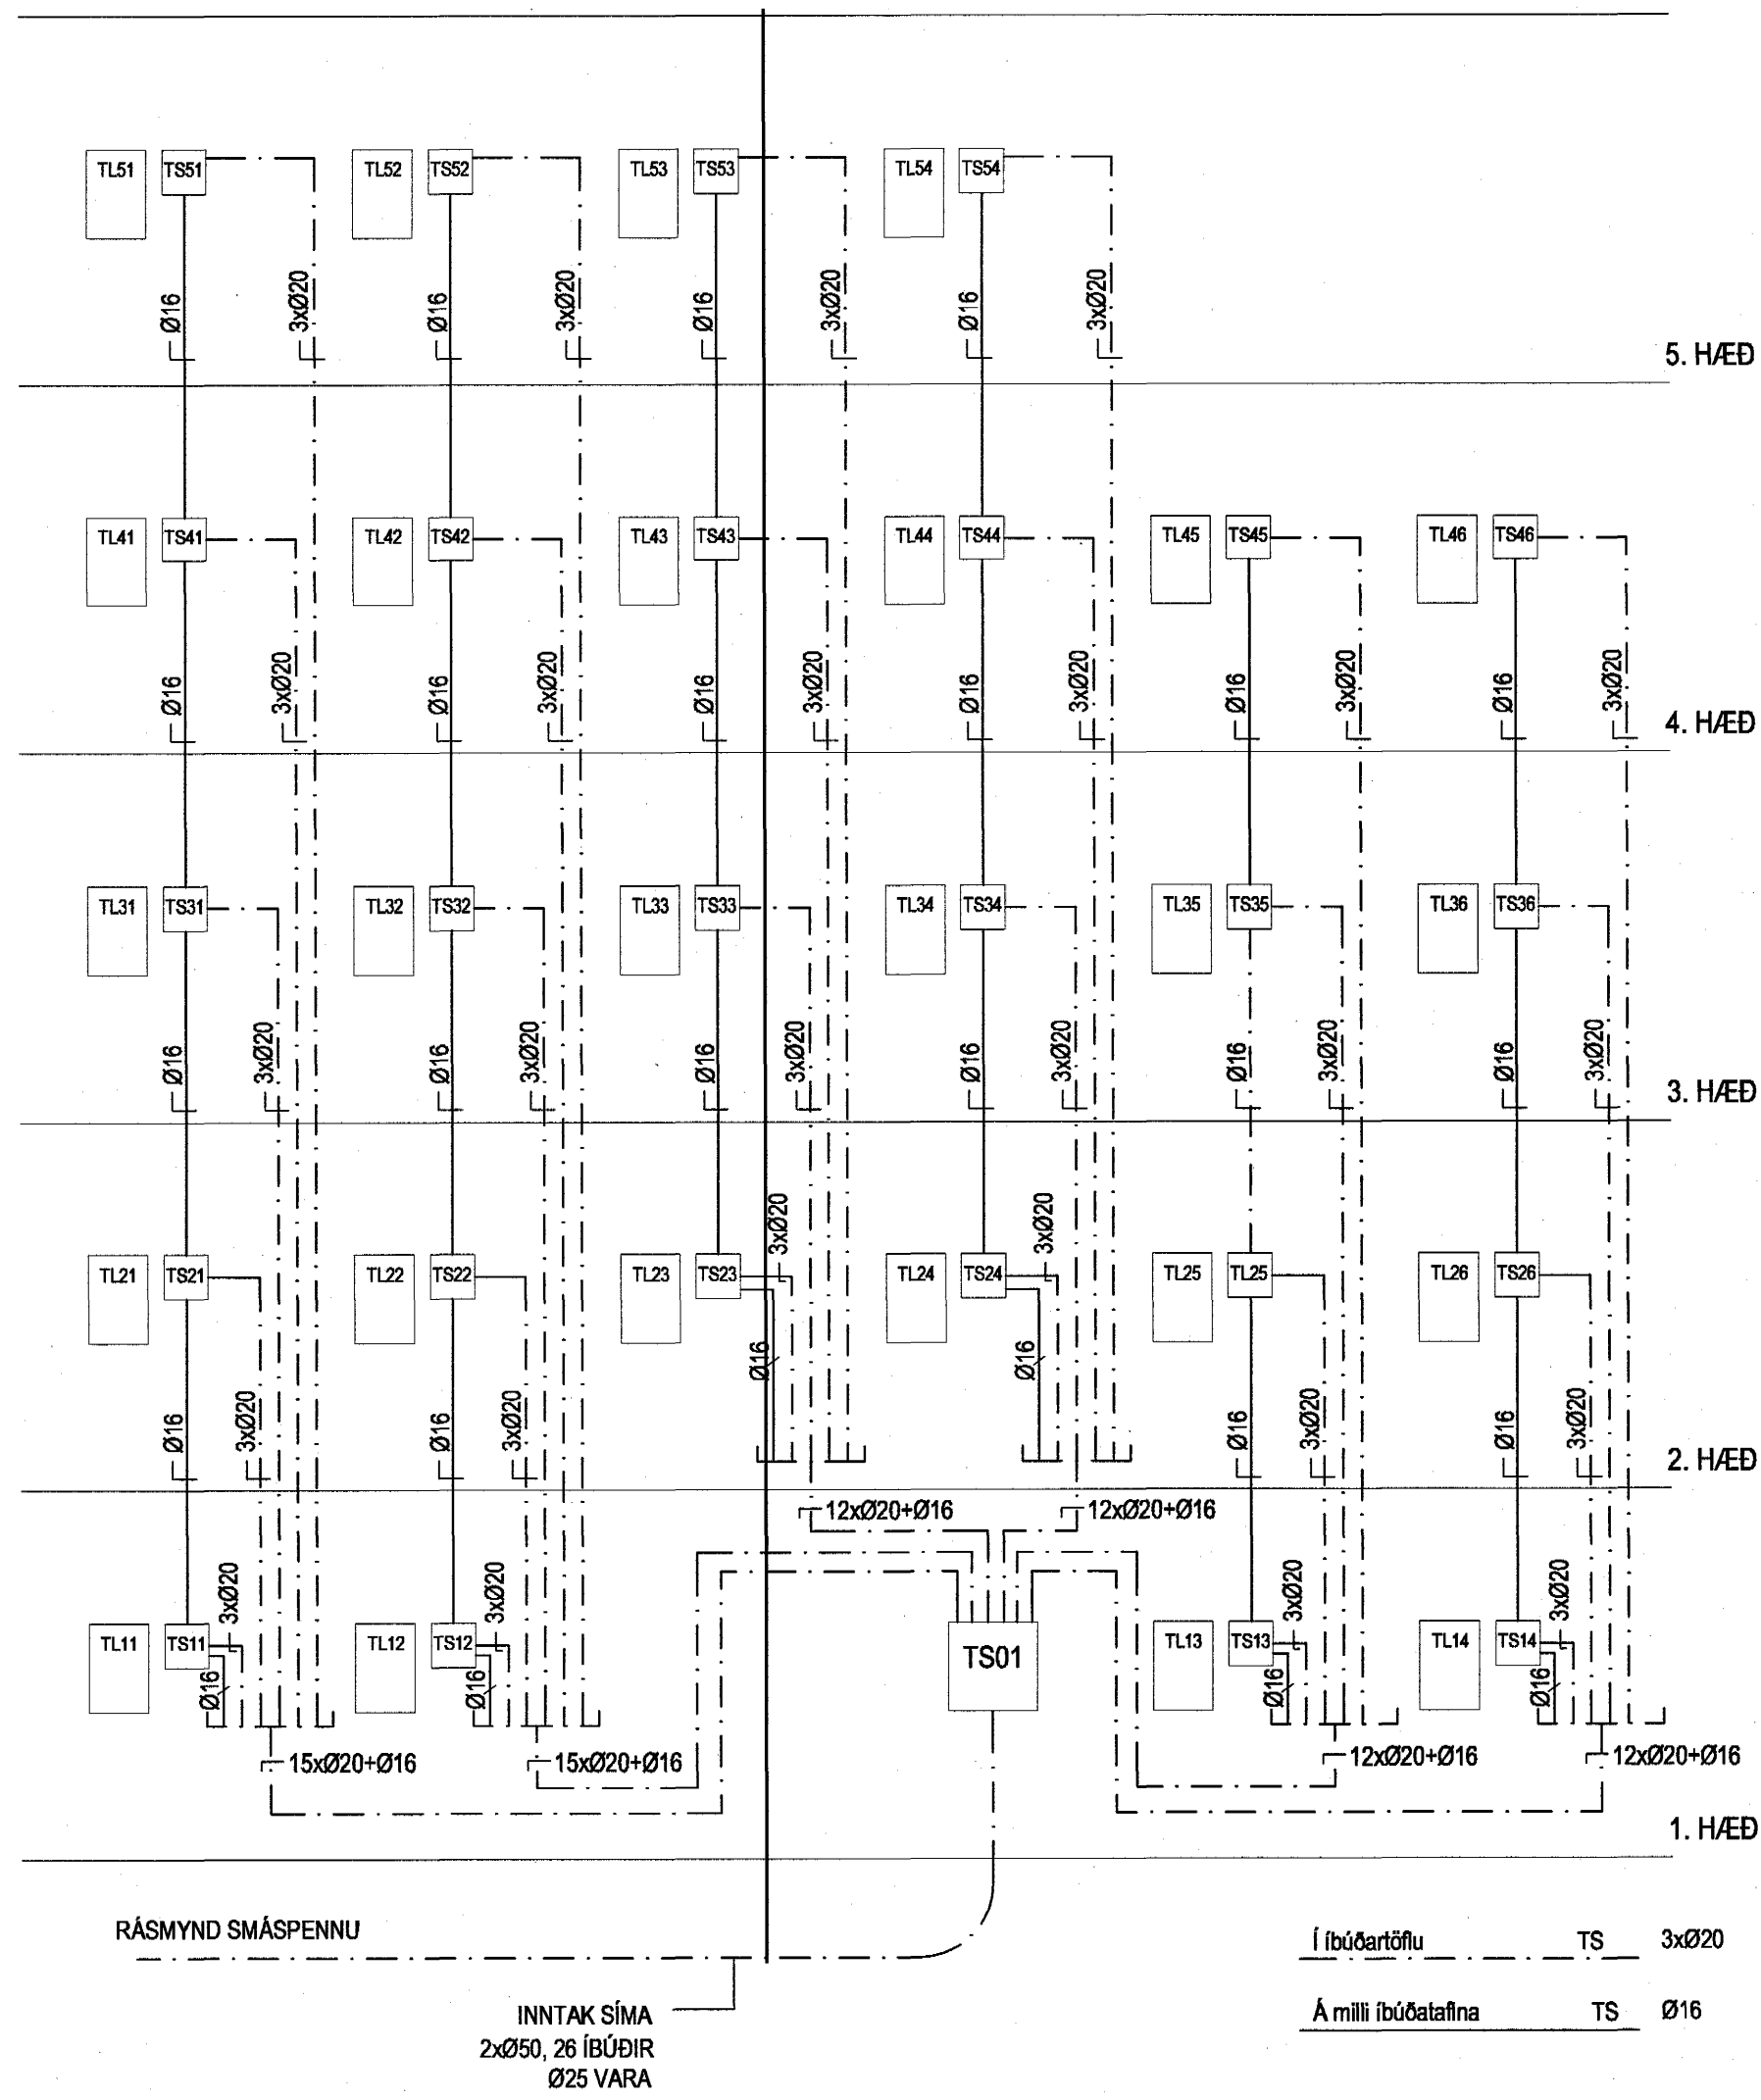

ÁRITAD: Sigurður Jón Jónsson
Kl. 061061-2669
NAFN KT.

LYKILMYND A

LYKILMYND B

BREYTT: DAGS: LYSING: TEIKNAD. STAÐF.


Mótás

Berjavellir 4
Hafnarfirði

Fjölbýlishús

Rásmýndir

MKV.

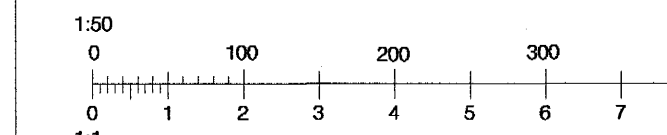

HANNAÐ: SJJ TEIKNAD: HRS YFIRFARÐ: SJJ

DAGSETNING: 08.07.03 SAMÞYKKT: *[Signature]*

RAFTÁKN

Skipholti 25
IS-105 Reykjavík
Sími: 511-3399 Fax: 511-3377
raftakn@raftakn.is - www.raftakn.is

Byggingarlausnir
Algerðisgarður
18 JUNI 2004
[Signature]

VERKNUMER: TEIKNINGANUMER:

301-09 6.00.01

VERSLÓÐ: V:\verk\301-Móttás 105-Berjavellir\11-Teikningar\11-Raftakn\teikningar\6-01-01.dwg
PLOTAD: Tuesday, July 08, 2003 - 12:48pm BREYTING:

ÖLL AFNOT OG AFRITUN TEIKNINGA, AÐ HLUTA EDA Í HEILD ER HÁÐ SKRIFLEGU LEYFI HÖFUÐA