

ARITAD: Sigurður Jón Jónsson
Kl. 061061-2669

NAFN

KT.

LYKILMYND A

LYKILMYND B


BREYTT: DAGS: LÝSING: TEIKNAD, STAÐF.

Mótás

Berjavellir 4
Hafnarfirði

Fjölbýlishús

Rásmýndir

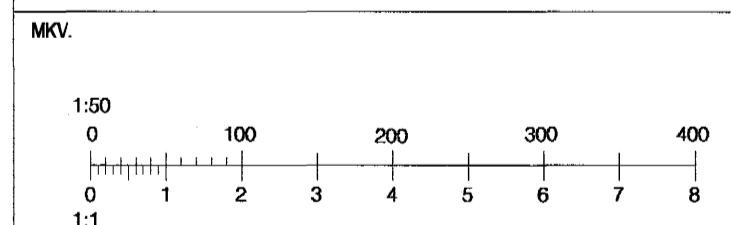

HANNAÐ: SJJ TEIKNAD: HRS YFIRFARAD: SJJ
DAGSETNING: 08.07.03 SAMBYGGT: *rauð*

RAFTÁKN


Skipholti 25
IS-105 Reykjavík
Sími: 511-3399 Fax: 511-3377
raftakn@raftakn.is - www.raftakn.is

VERKNUMER: TEIKNINGANUMER:


301-09 6.00.02

VERKSLOD: V:\verk\301-Móttás 02-Berjavellir 11-Teikningar 11-Raftagnateikningar 16-01-01.dwg
PLOTAD: Tuesday, July 08, 2003 - 12:49pm BREYTING:

© Hvern
ÖLL AFNOT OG AFRITUN TEIKNINGA, AÐ HLUTA
EDA Í HEILD ER HÁÐ SKRIFLEGU LEYFT HÖFUNDNA

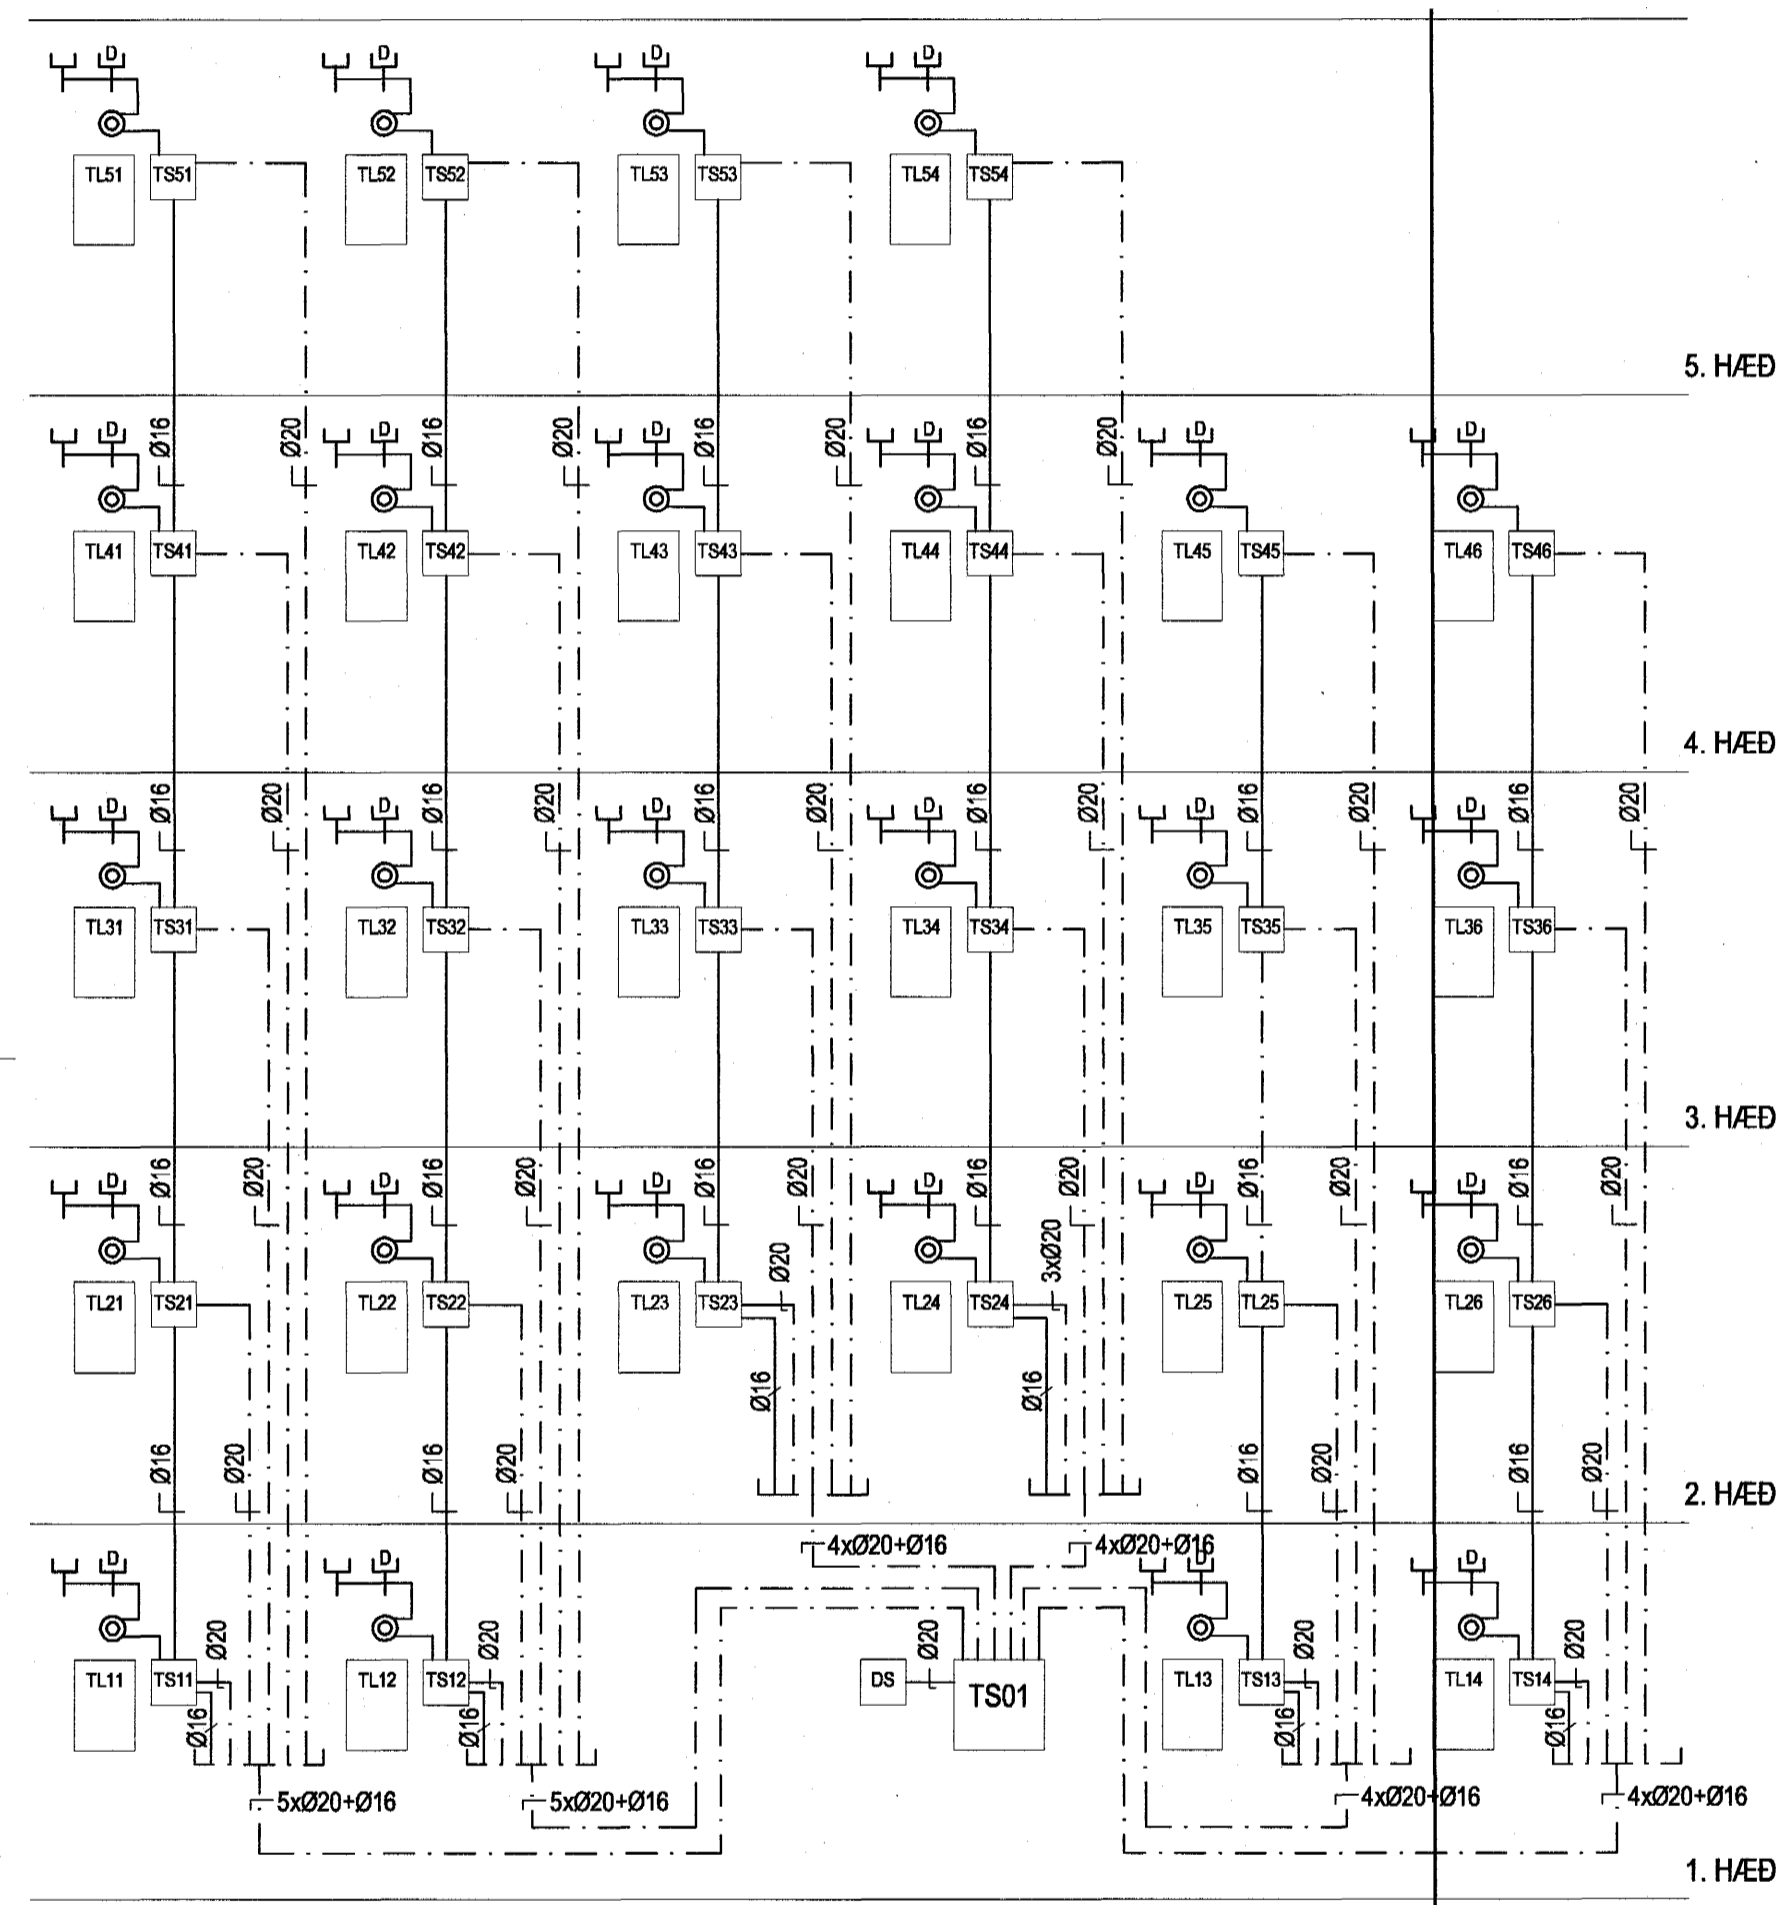


RÁSMYND DYRASÍMAKERFIS

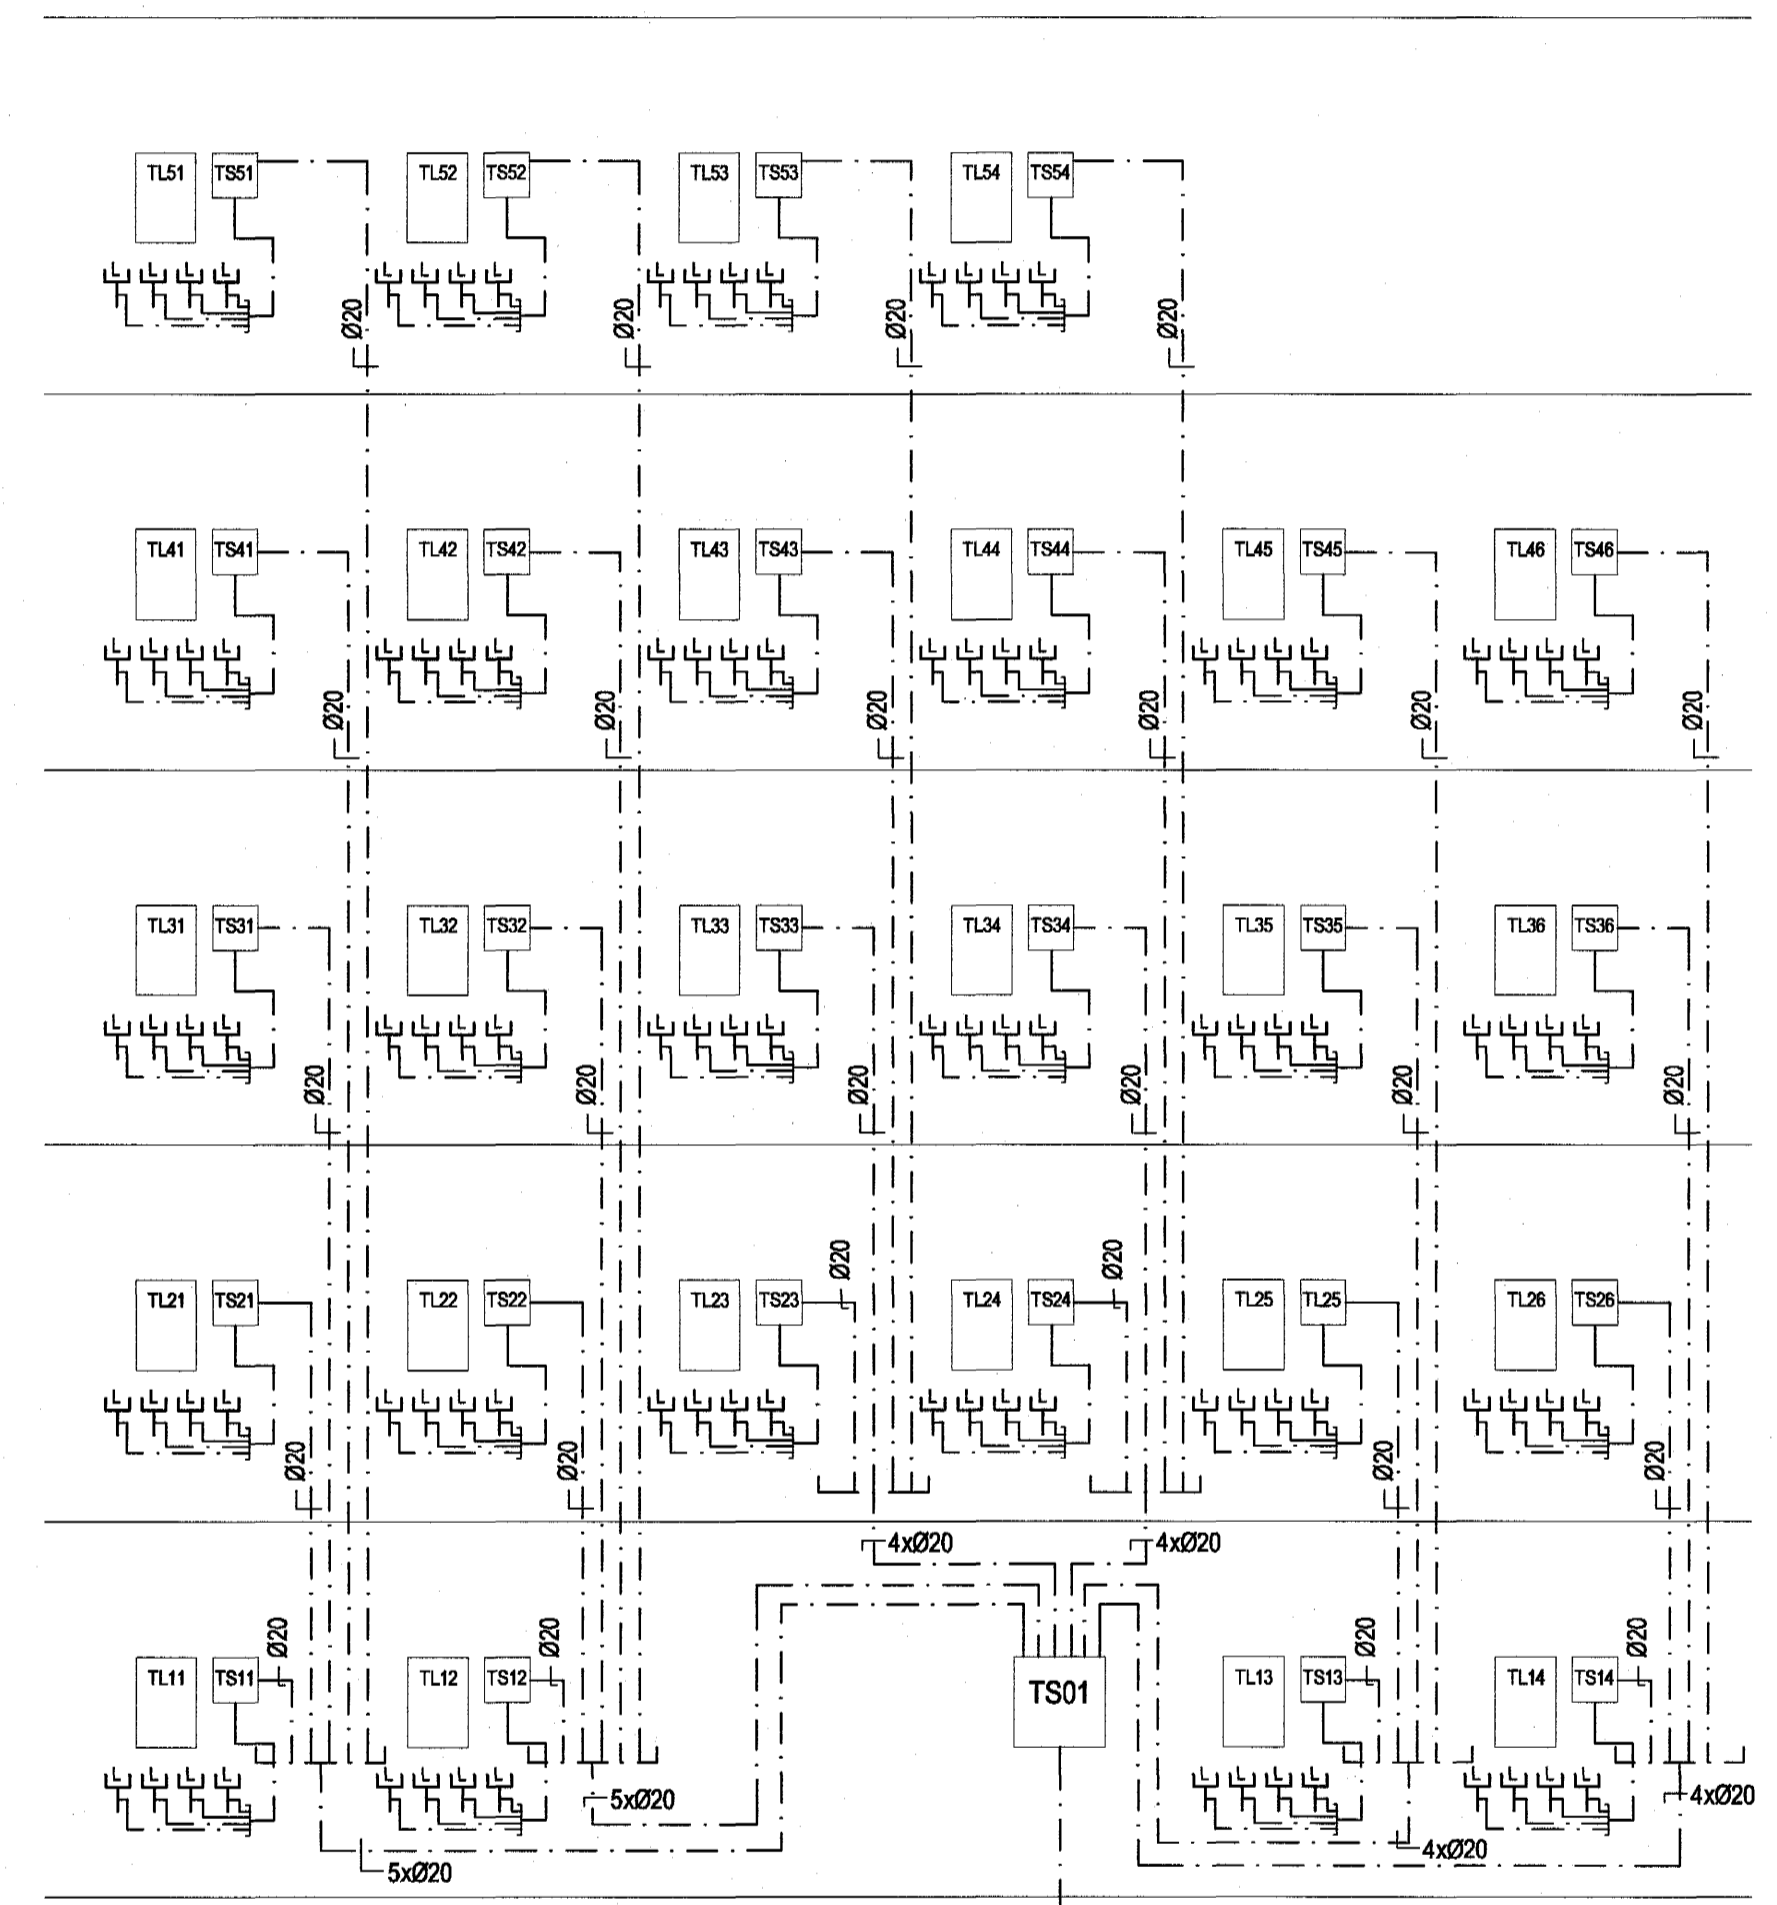

RÁSMYND LOFTNETSKERFIS

INNTAK SÍMA
BREIÐBAND

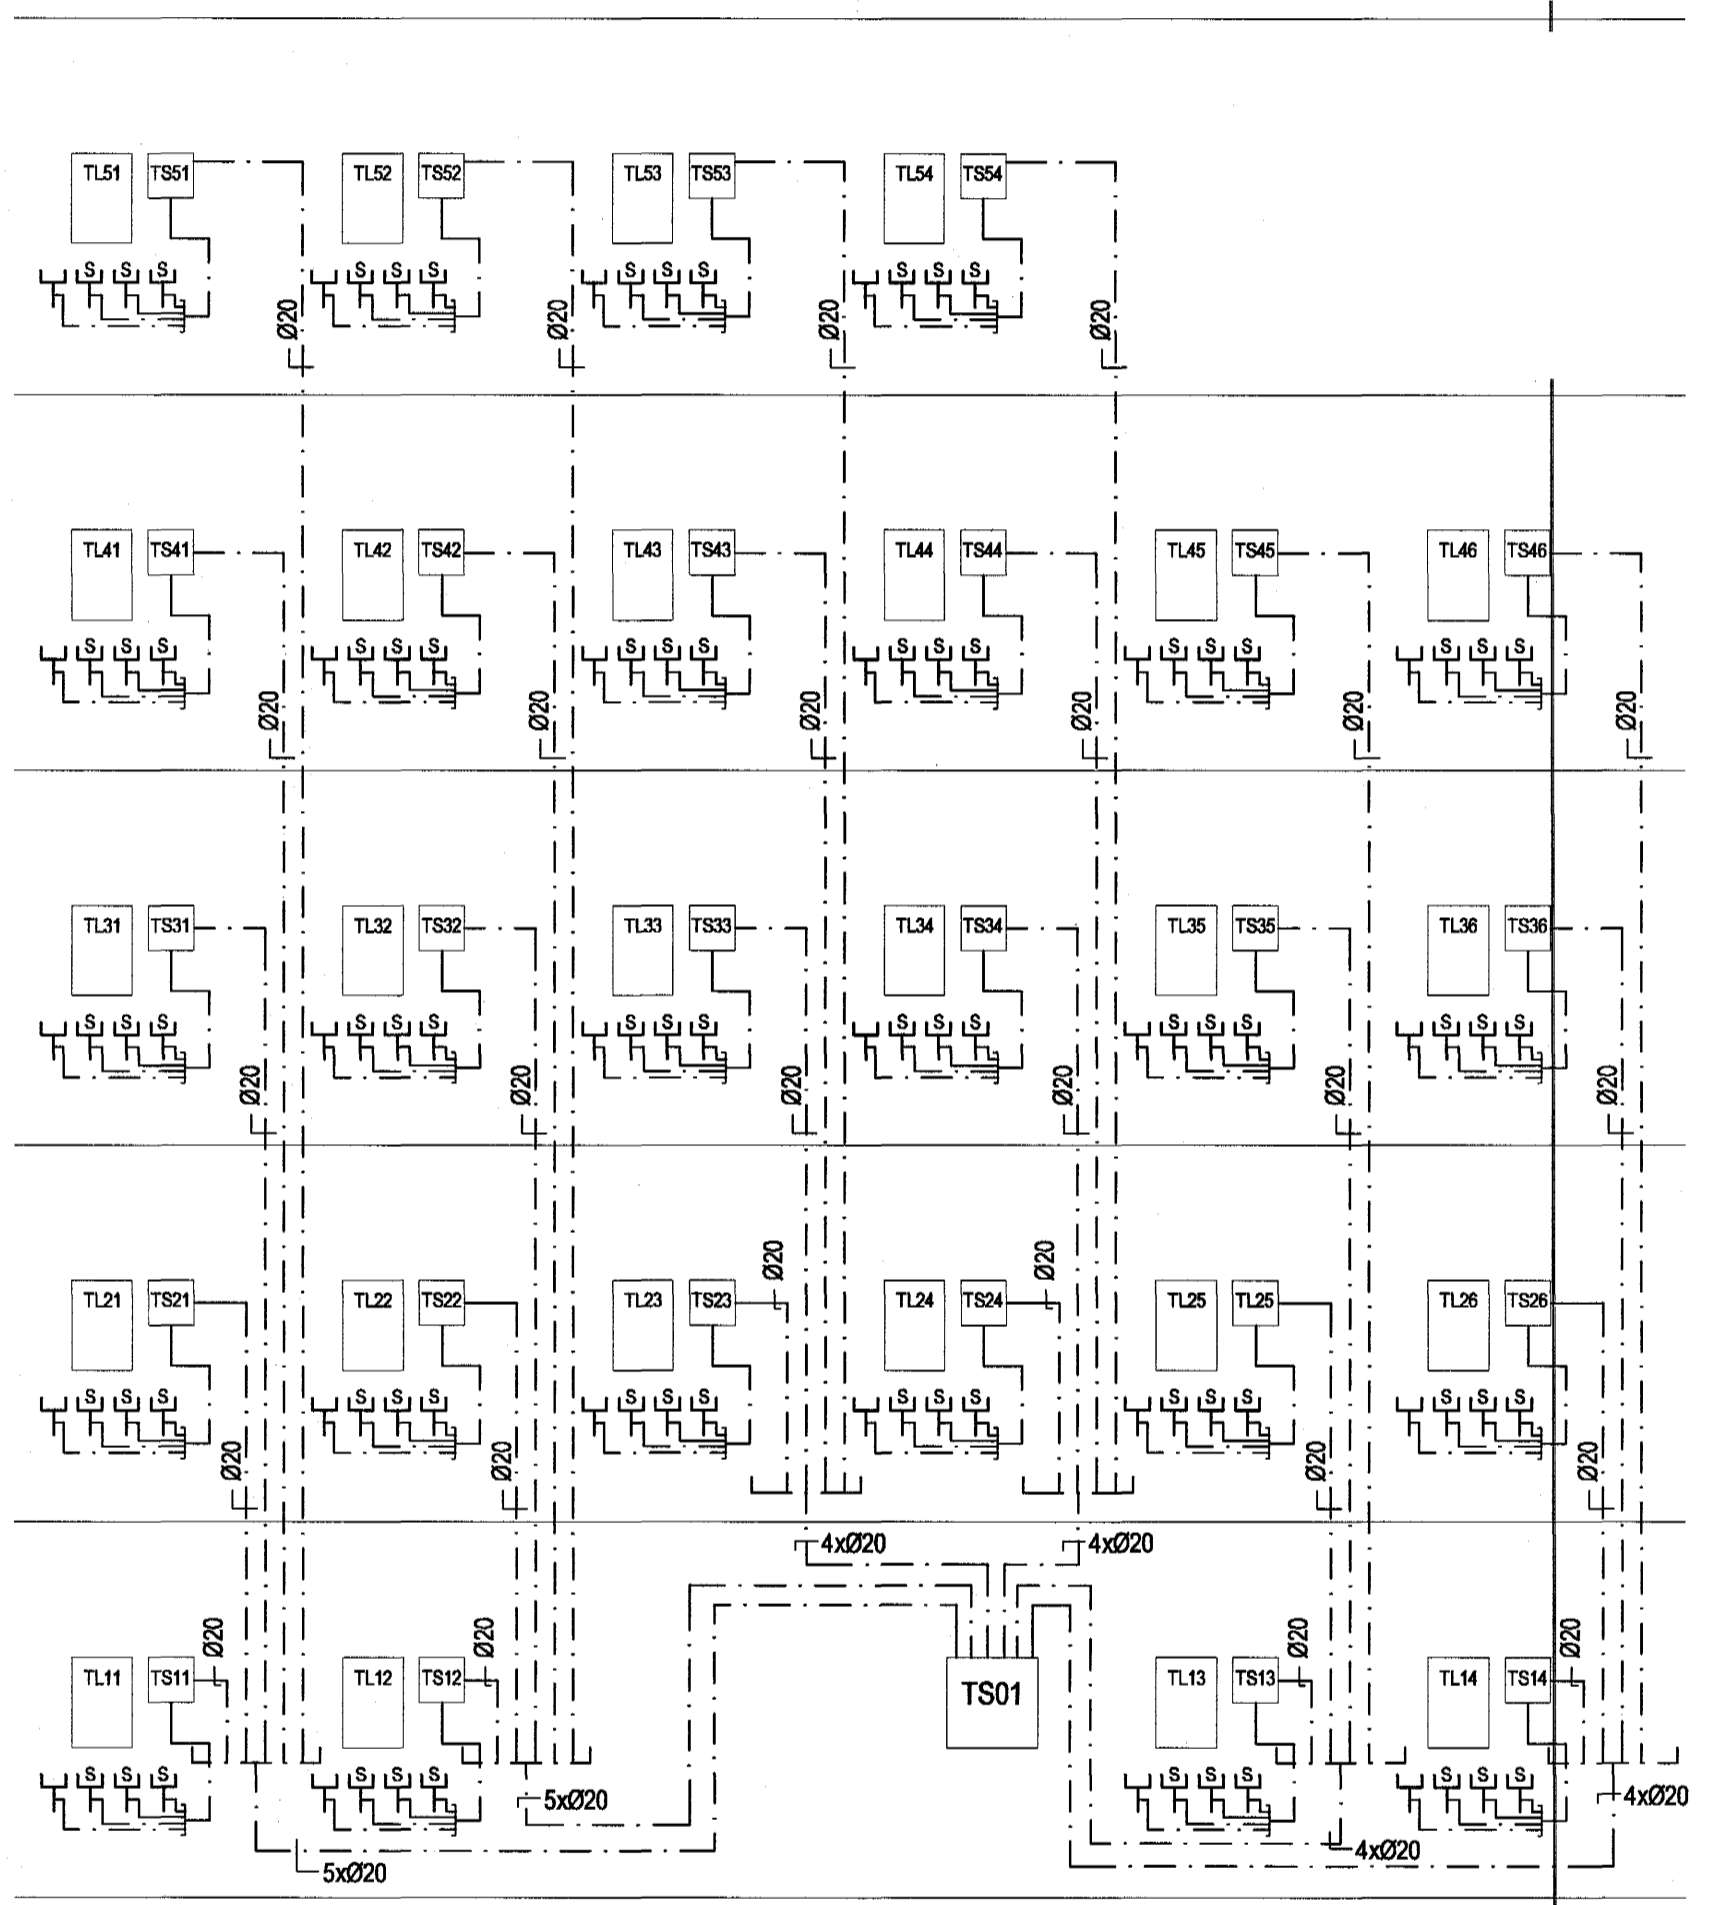

RÁSMYND SÍMAKERFIS

TIL YFIRFERÐAR!

Byggingatillitun
Aligent þann
18 JUNI 2004
HÓ