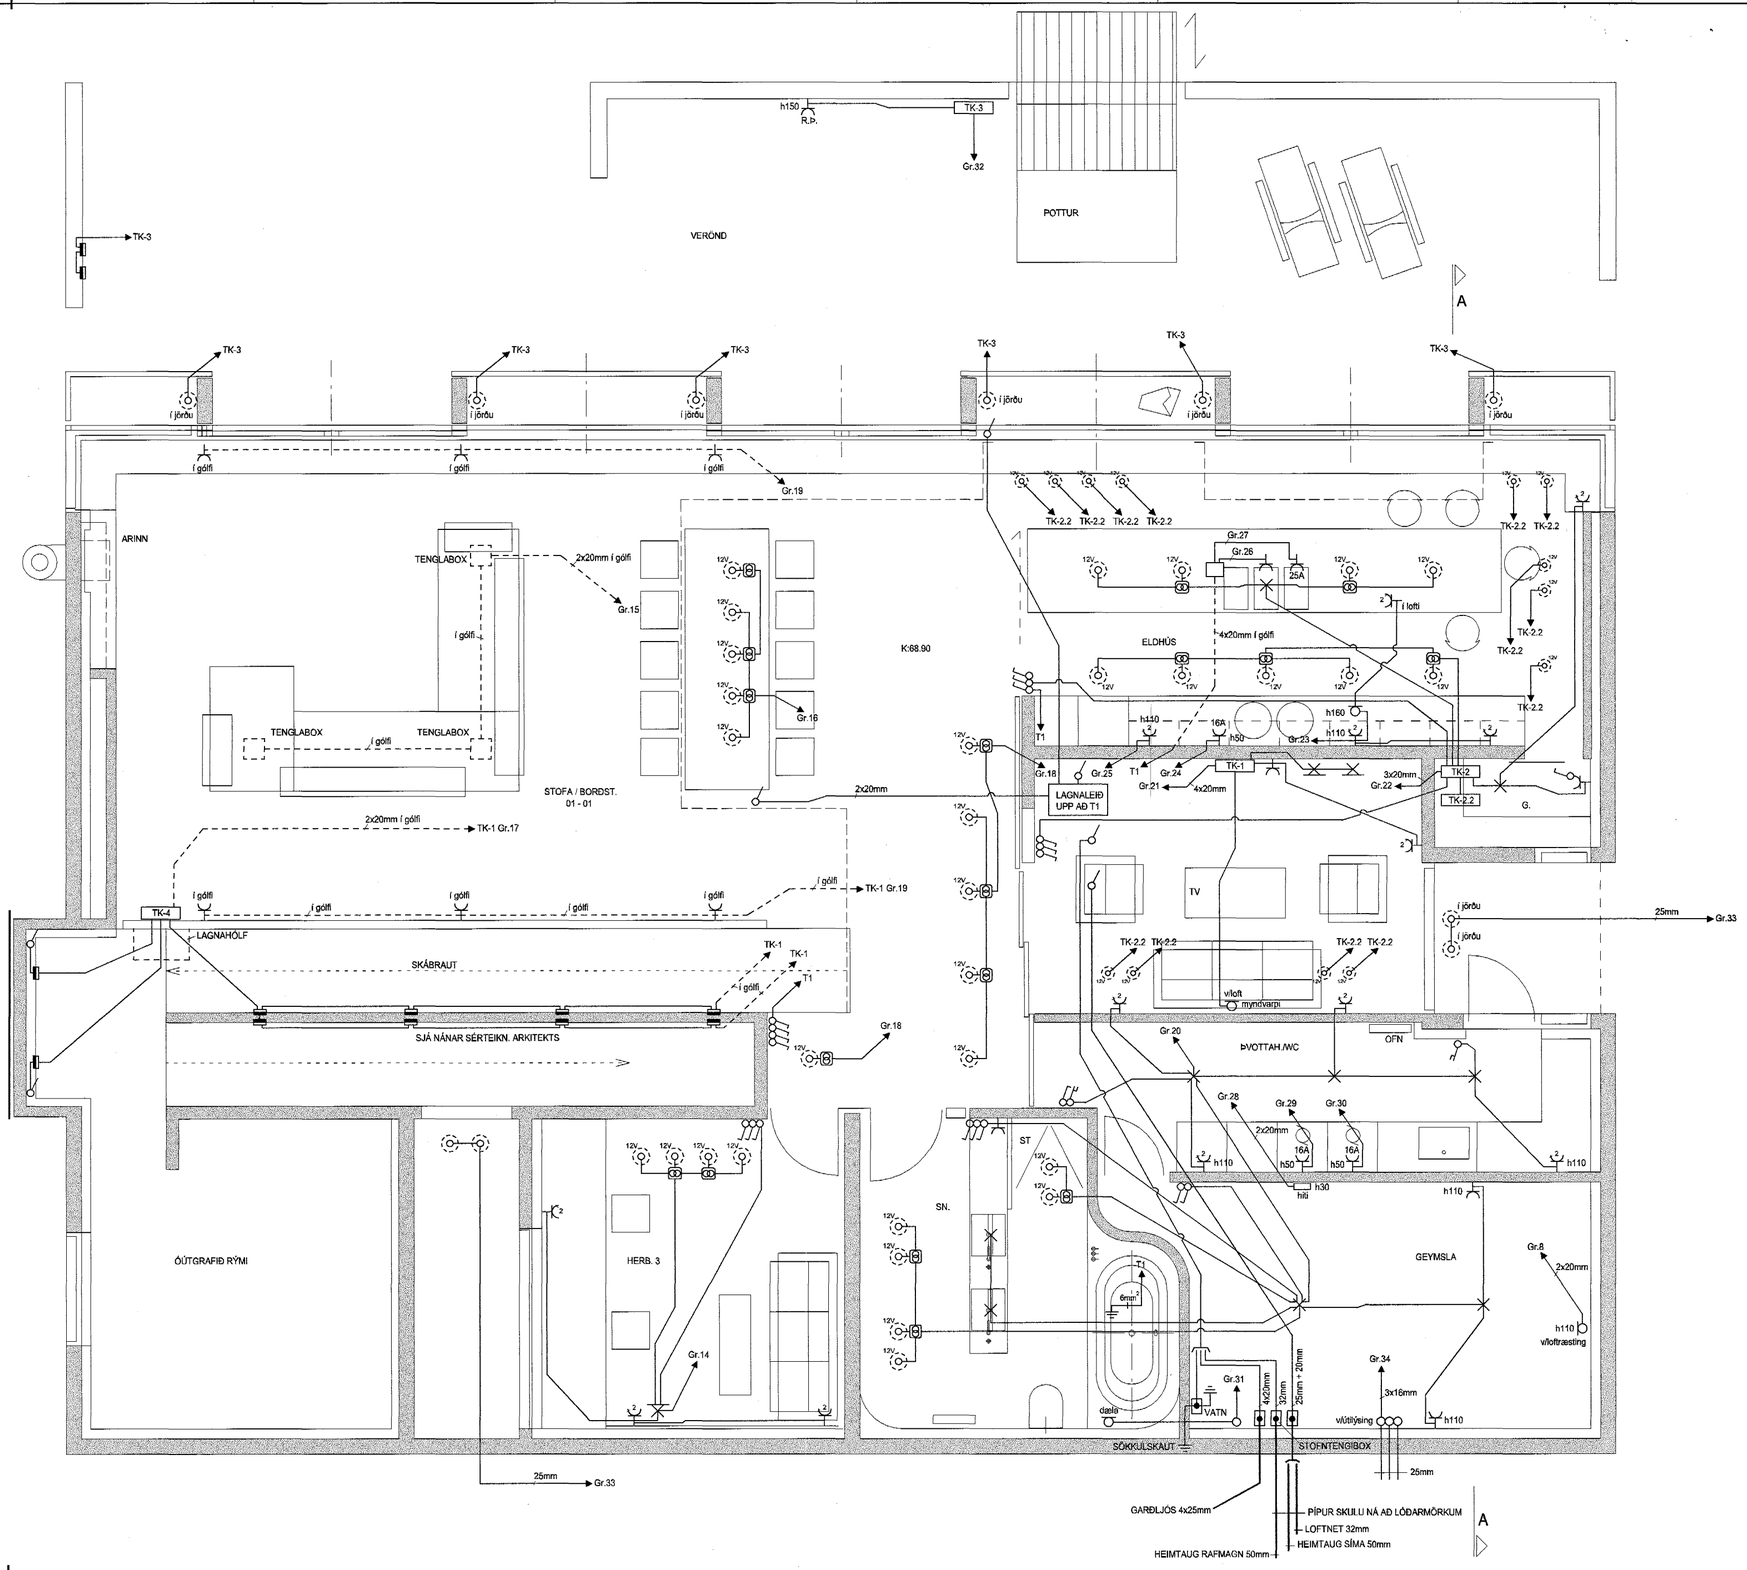

Byggingafulltrúi Hafnarfjarðar
Afgreitt þann
18 JUNI 2004
HÓ

HELGI KR. EIRÍKSSON RAFLAGNAHÖNNUN
KT. 110156-2789
SKIPHOLT 37, 108 REYKJAVÍK S:568-8388
E-MAIL: TEIKN@LUMEX.IS

DAGS.	16.04.2003	SÍÐA NR.	1 AF 6		
TEIKN. NR.	AR-01	TÖLVUHEITI	GRERLUAS35	HANNAÐ	HKE
VERKHLUTI	GRUNNMYND 1. HÆÐ	BREYTING A		TEIKNAÐ	PHS
MKV.	1:50	BREYTING B		YFIRFARIÐ	HKE

VERKEFNI	ERLUÁS 35, HAFNARFIRÐI
RAFLÖGN	RAFLÖGN