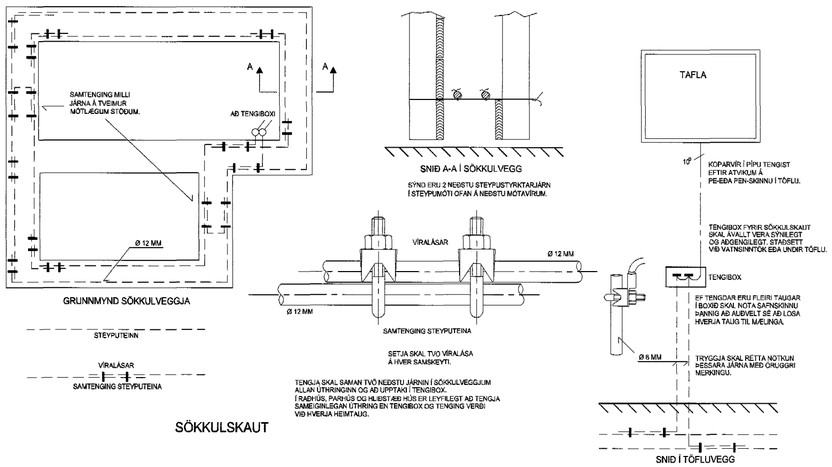

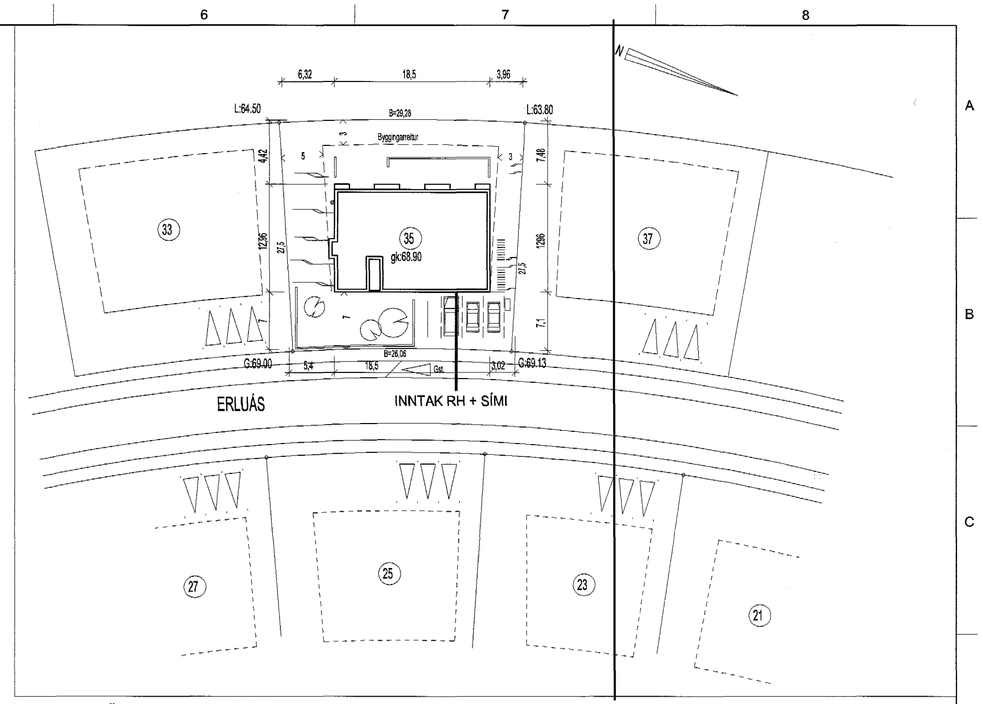

AFSTÖÐUMYND MKV. 1:500

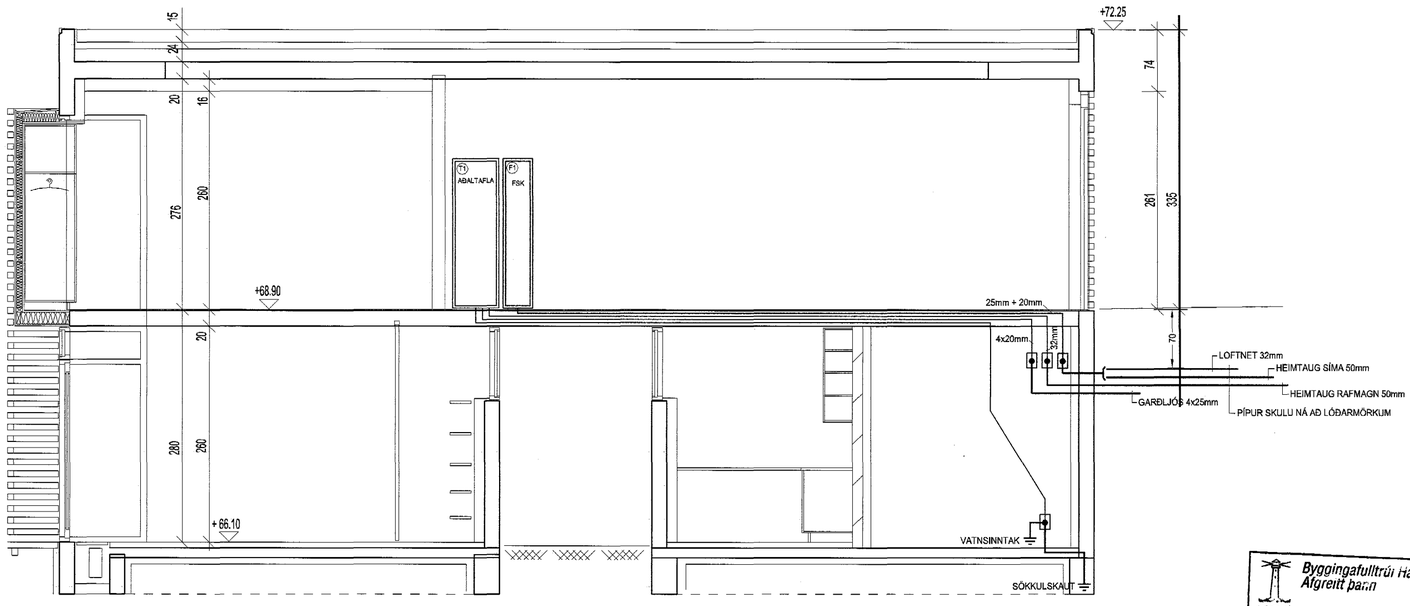

SNIÐ A-A MKV. 1:50

Byggingafulltrúi Hafnarfjarðar
Afgreitt þann
18 JÚNI 2004
HÓ

HELGI KR. EIRÍKSSON RAFLAGNAHÖNNUN KT. 110156-2789	SKIPHOLT 37, 108 REYKJAVÍK S:568-8388 E-MAIL: TEIKN@LUMEX.IS	DAGS.	16.04.2003	SÍÐA NR.	6 AF 6			VERKEFNI	ERLUÁS 35, HAFNARFIRÐI
		TEIKN. NR.	AR-06	TÖLVUHEITI	GRERLUAS35	HANNAÐ	HKE		
		VERKHLUTI		BREYTING A		TEIKNAÐ	PHS	RAFLÖGN	RAFLÖGN
		MKV.	1:50 OG 1:500	BREYTING B		YFIRFARIÐ	HKE		

Þálmar Lárusson