



GRUNNMYND UNDIRSTÖÐU  
1:20

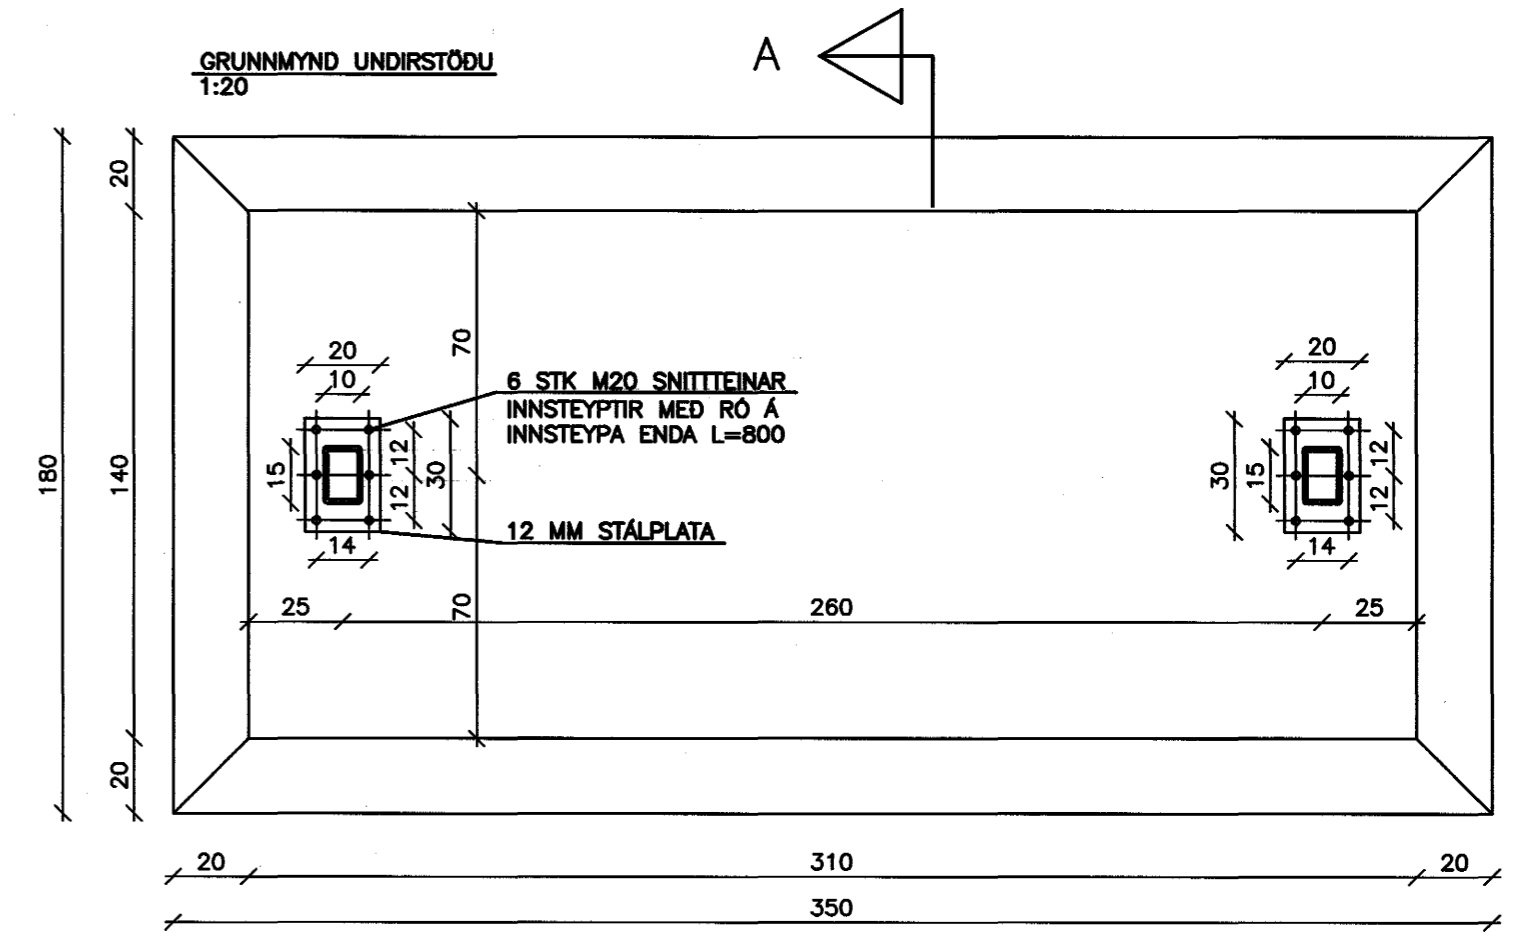

SNID A-A  
1:20

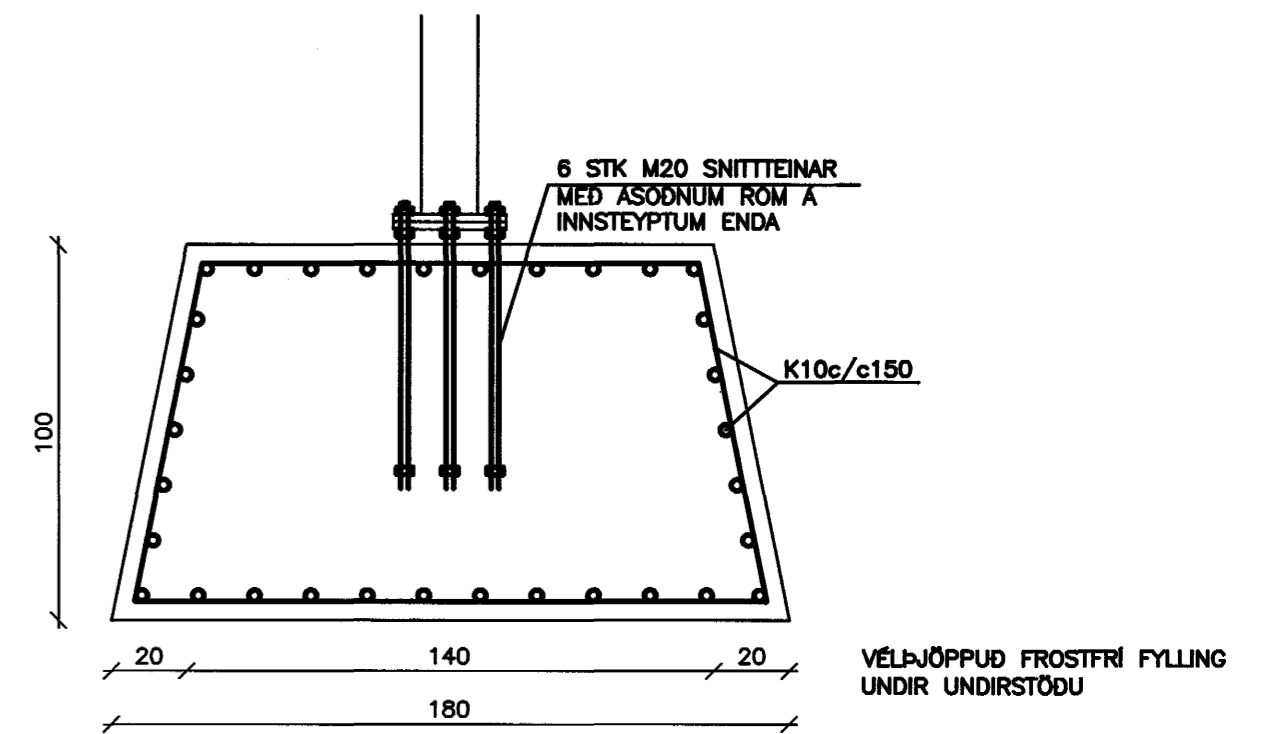

SKÝRINGAR  
GRAFA SKAL BURTU LAUSAN JARÐVEG OG LÍFRÉN EFNÍ UNÐAN UNDIRSTÖÐU  
NÍÐUR Á BURÐARHEFAN BOTN. FYLLA SKAL MED FROSTFRÍRRI GRÚS/  
BÖGGLABERGI OG SKAL ÞYNGD KORNA MINNI EN 0.02 MM VERA MINNI  
EN 3% AF ÞYNGD ALLS EFNIS. ÞJAPPA SKAL FYLLINGUNA MED MINNST  
5 TONNA VIBRÓVALTARA, MESTA LAGÞYKKT 40 CM OG SKAL FARIÐ  
MINNST 6 UMFERDIR Á HVERT LAG. KRÖFUR TIL ÞJÖPPUNAR ERU AD  
VIÐ ÞLÖTUPRÓF Á FYLLINGU NAÍST E2>90 N/mm<sup>2</sup> OG AD HLUTFALLIÐ  
E2/E1 SÉ MINNA EDA JAFNT OG 2,2 NEMA E1 SÉ JAFNT OG EDA  
STÆRRA EN 60% AF KRÖFUNUM TIL E2.

STEYPA SKAL VERA Í BROTTÓLSFLOKKI S-250, LÁGMARFKSSEMENTSMAGN  
300 KG/M<sup>3</sup>, SIGMÁL 50-100 MM, HÁMARKSKORNASTÆRÐ 32 MM, LOFTMAGN 5-7%  
BENDISTÁL ER KS410 MED LÁGMARFKSFLÖTMÖRK 400 N/mm<sup>2</sup>  
ALLT EFNÍ OG ALLUR FRÁGANGUR SKAL UPPFYLLA ISLENSKA STAÐLA  
ÍST-10, ÍST-14 OG ÍST-15

K10 KAMBSTÁL - UPPGEFÐ ER ÞVERMÁL  
STEYPUHULA BENDINGAR MINNST 50 MM  
VINNA VIÐ BENDINGU SKAL VERA SKV. ÍST-10

BURÐARPÓL TÆKNIÞJÓNUSTA SÁ EHF  
HAFNARGATA 60 230 KEFLAVÍK  
SIGURÐUR ASGRÍMSSON KT: 161161-2929

Teiknistofan

**örk**

Hafnargötu 90, 230 Keflavík,  
Haraldur Valbergsson B.F.I.  
Kennitala: 290162-5999  
Sími 421-4140, Fax 421-3144

**KAUPFÉLAG SUÐURNESJJA**

Verk. SAMKAUPSVERSLUN MIÐVANGI HAFNARFIRÐI  
AUGLÝSINGARSKILTI

Hann. HV.	Teikn. HV.	Mkv. 1:20	Teikn.nr.
Samb. <i>H.V.</i>	Dags. 08.01.2001	V101-01	