

**SKÝRINGAR – LÁGSPENNA:**

- 1 INSTABUS EINING Í ROFADÓS, H:1100mm. ÞAR SEM TENGLAR ERU TIL STADAR KEMUR INSTABUS EINING VID HLIDINA Á ROFADÓS FYRIR TENGIL. PLASTPIPUR 20mm FRÁ SITTHVORRI DÓSINNI ENDA Í KLOSSA (EF VEGGUR ER STEYPTUR) VID NEDRI BRÚN Á STEYPTRI PLÖTU, EDA EF VEGGUR ER LÉTTUR BEYGIST PÍPA ÓT Á LOFT FYRIR NEDAN STEYPTA PLÖTU.
- 2 TENGIDÓS Á TÆKJAPLÖTU Á STRENGSTIGA
- 3 TENGILL Á TÆKJAPLÖTU Á STRENGSTIGA
- 4 TENGIDÓS NEDAN Á STEYPT LOFT
- 5 T-TENGIKIKKI FYRIR GESIS LAGNAKERFI, FESTIST Á LOFT/VEGG/STRENGSTIGA
- 6 TENGIDÓS, FYRIR OFAN NIDURTEKID LOFT
- 7 PLASTPIPUR 20mm FRÁ DÓS ENDA Í KLOSSA (EF VEGGUR ER STEYPTUR) VID NEDRI BRÚN Á STEYPTRI PLÖTU, EDA EF VEGGUR ER LÉTTUR BEYGIST PÍPA ÓT Á LOFT FYRIR NEDAN STEYPTA PLÖTU.
- 8 300mm STRENGBAKKI/NETSTIGI MED SKILRÚMI TIL AD ADSKILJA LÁG- OG SMÁSPENNULAGNIR, OFAN VID NIDURTEKID KERFISLOFT
- 9 400mm STRENGBAKKI/NETSTIGI MED SKILRÚMI TIL AD ADSKILJA LÁG- OG SMÁSPENNULAGNIR, OFAN VID NIDURTEKID KERFISLOFT
- 10 300mm STRENGSTIGI/NETSTIGI LÓDRÉTTUR OFAN VID GREINATÖFLUR
- 11 400mm STRENGSTIGI MED SKILRÚMI TIL AD ADSKILJA LÁG- OG SMÁSPENNULAGNIR, LÓDRÉTTUR MILLI HEDA
- 12 TENGIDÓS FYRIR MÓTORDRIFNA HURD
- 13 STRENGSTIGI 200mm, OFAN VID NIDURTEKID KERFISLOFT
- 14 4x20MM OG 1x32MM PÍPUR MILLI STRENGSTIGA
- 15 PÍPA Á STRENGSTIGA, AD LAMPA/TENGIDÓS
- 16 TENGIDÓS FYRIR ÞAKNIDURFÖLL
- 17 20mm LÓDRÉTT STÁLROÐR MILLI STRENGSTIGA OG BÓKAHILLU
- 18 16mm PLASTPÍPA Á VEGG/LOFT
- 19 NEYDARLÝSINGARLAMPI, FESTUR NEDAN Á STRENGBAKKA
- 20 DÓS Á STRENGSTIGA FYRIR STÝRISTRAUM 0-10 V DC, FYRIR OFAN NIDURTEKID LOFT
- 21 LJÓS SEM STÝRAST AF INSTABUS ROFALIDA (DIMMER) FYRIR FLÓRLAMPA
- 22 LAMPI STADSETTUR Í HILLUM
- 23 TENGIDÓS/TENGILL STADSETT Í INNRÉTTINGU
- 24 ÚTILÝSING, INNFELLDUR LAMPI Í BRÓARGÓLF
- 25 STRENGSTIGI 100mm, OFAN VID NIDURTEKID LOFT
- 26 LÁRÉTT TENGLARENNA
- 27 HED BÓNADAR TEKIN MED TILLITI TIL TEIKNINGA ARKITEKTS
- 28 TENGIDÓS FYRIR EFTIRLITSMYNDAVÉLAR
- 29 BÓNADUR STADSETTUR OFAN VID NIDURTEKID LOFT
- 30 DÓS FYRIR RAFSTÝRD GLUGGATJÖLD, STADSETT 100mm OFAN VID EFRI BRÚN GLUGGA

**1 GÓLFBOX**

FORTENGÐAR GESIS SNÓRUR

STÝRISTRAUMUR 0-10 V DC (2x1,5mm LAMPASNÓRA) FYRIR FLÓRPERUR, AD LAMPA MED WIELAND – TENGI Í

**2 LÓDRÉTT TENGLARENNA**

T1.2.3 HLAUPANDI NÓMER Á TENGIDÓS LEKALIDI/GREIN SEM DÓS TILHEYRIR GERÐ EININGAR (TENGIDÓS)

- TENGLARENNA
- STRENGBAKKI

**SKÝRINGAR – TÖFLUR:**

- ADALTAFLA T.O.A.1 JARDHED
- DREIFITAFLA T.2.G.1 2.HÆÐ-RÝMI H223
- DREIFITAFLA T.2.G.2 2.HÆÐ-RÝMI H207
- DREIFITAFLA T.1.G.1 1.HÆÐ-RÝMI H116
- DREIFITAFLA T.1.G.2 1.HÆÐ-RÝMI G114
- DREIFITAFLA T.1.G.5 1.HÆÐ-RÝMI B104
- DREIFITAFLA T.O.G.1 JARDHED-RÝMI H012
- TAFLA(LYFTA) T.O.L.1 2.HÆÐ-RÝMI H208
- TAFLA(LOFTRÆSTING) T.O.H.1 JARDHED
- +IT2.1 2.HÆÐ-RÝMI H207
- +IT2.2 2.HÆÐ-RÝMI H223
- +IT1.1 1.HÆÐ-RÝMI G114
- +IT1.2 1.HÆÐ-RÝMI H116

**SKÝRINGAR – LAMPAPLAN:**

- # LÝSING
- 1 2x35W T5 BEIN/ÓBEIN HANGANDI
  - 1-DI SAMI OG NR. 1 NEMA DIMMANLEGUR
  - 2 2x28W T5 BEIN/ÓBEIN HANGANDI
  - 3 (ASSYMETR. TÖFLULJÓS)
  - 4 1x32W TC-T ASYM CYL INNIF.
  - 4-NL SAMI OG NR. 4 MED NEYDARLÝSINGARBÓNADI
  - 4-DI SAMI OG NR.4 NEMA TC-TEL OG DIMMANLEGUR
  - 5 1x42W TC-TEL SYM CYL INNIF. DIMMANLEGUR
  - 6 1x32W TC-T SYM CYL INNIF.
  - 7 1x26W TC-T SYM CYL INNIF.
  - 8 1x18W TC-T SYM CYL INNIF.
  - 9 1x40W GLÓPERA E14 VEGGLJÓS
  - 10 1x28W T5 Á LOFT
  - 11 2x28W T5 Á LOFT
  - 12 3x14W T5 INNF. KERFISL.
  - 13 4x14W T5 INNF. KERFISL.
  - 14 1x35W T5 BATTEN
  - 15 1x18W TC-T ASSYM CYL INNIF.
  - 16 (ELDTR. GEYMSLA I)
  - 17 1x9W TC-SEL TRÖPPLUJ.
  - 18 1x26W TC-DEL INNIF. VEGGLJ.
  - 19 1x32W TC-T CYL UTANÁL.
  - 20 (SÉRLÝSING Í ÞAKGLUGGA)
  - 21 1x18W T8 LOKADUR Á VEGG/LOFT
  - 22 2x18W TC-LEL INNIF.
  - 23 (BÓKAHILLULAMPI)
  - 24 (KASTARI Í BÓKASAFNI)
  - 25 2x28W T5 UPPLJÓS OFAN Á BÓKAHILLUR
  - 26 3x14W T5 INNF. KERFISL. ELDHÓS IP 44
  - 27 2x13W TC-D INNIF. CYLINDER
  - 28 2x14W T5 DIMMANLEGUR INNIF.
  - 29 2x14W T5 DIMMANLEGUR UTANÁLIGGJ.
  - 30 1x8W T5 INNFELT ÚTILJÓS
  - 31 2x18W TC-DEL PENDÖLL DIMMANLEGUR

**INSTABUSKERFI:**

- 1.1.10 VISTFANG INSTABUS BÓNADAR
- 1 ROFAÚTGANGSEINING, ÞAR SEM N TÁKNAR FJÖLDA SNERTA
  - 2 ROFAEINING MED ÞRÝSTIROFUM, ÞAR SEM N TÁKNAR FJÖLDA ROFA
  - 3 INFRARAUDUR HREYFISKYNJARI, ÞAR SEM N TÁKNAR KVEIKINGA FJÖLDA
  - 4 TRONIC INSTABUS INNFELLDIMMER, ÞAR SEM N TÁKNAR FJÖLDA SNERTLA
  - 5 INSTABUS INNFELLDIMMER, FYRIR FLÓRPERUR STILLANLEGUR 0-10 V DC ÚTGANGUR
  - 6 INSTABUS GARDINULIDI
  - 7 INSTABUS ROFALIDI, ÞAR SEM N TÁKNAR FJÖLDA SNERTLA

**ATHUGASEMDIR – LÁGSPENNA:**

HULDAR LAGNIR ERU ÍDREGNAR Í 16mm PLASTPIPUR, NEMA ANNAD SÉ TEKID FRAM Á TEIKNINGU.

ALLAR SÝNILEGAR LAGNIR Í LOFTUM ERU UTANÁLYGGJANDI JÁRN/STÁL/ÁL-PÍPULAGNIR.

HÆDIR TENGLA FRÁ FULLFRÁGENGNU GÓLFI ERU 500mm, NEMA ANNAD KOMI FRAM Á TEIKNINGU.

HÆDIR TENGLA Í ELDHÓSI OG Á SALERNUM ERU 1100mm, NEMA ANNAD KOMI FRAM Á TEIKNINGU.

ALLIR TENGLAR Í ELDHÓSI Í KJALLARA EIGA AD VERA AF VARNARFLOKKI IP44, MED LOKI.

ALLIR ROFAR Í ELDHÓSI Í KJALLARA EIGA AD VERA AF VARNARFLOKKI IP44.

HÆD TENGLA VID ROFA SÉ Í SÓMU HÆÐ OG ROFINN.

HÆDIR ROFA FRÁ FULLFRÁGENGNU GÓLFI ERU 1100mm, NEMA ANNAD KOMI FRAM Á TEIKNINGU.

ÖLL MÁL ERU GEFIN UPP Í mm OG ER ALLTAF MIDAD VID FULLFRÁGENGID GÓLF EDA VEGGI.

ÖLL MÁL MIDAST VID MIDJA DÓS, MEMA ANNAD SÉ TEKID FRAM.

VISAD ER TIL SÉRTEIKNINGA ARKITEKTS VARDANDI NÁKVEMAR STADSETNINGAR Á BÓNADI OG INNRÉTTINGUM.

GREINAR ERU EKKI SÝNDAR Í ÖLLUM TILFELNUM AD TÖFLU, EN ERU ÞÁ MERKTAR VIDKOMANDI TÖFLU.



MÁLSTRAUMUR ROFA OG TENGLA SKAL VERA MINNST 10 A.

MÁLMLHLUTA LAGNA, STRENGSTIGA, LAMPA OG RAFBÓNADAR SKAL JARDBINDA VANDLEGA.

ÞESSAR ATHUGASEMDIR EIGA VID EF ANNAD KEMUR EKKI FRAM Á TEIKNINGU.

**LÓDRÉTTAR TENGLARENNUR**

MKV: 1:20

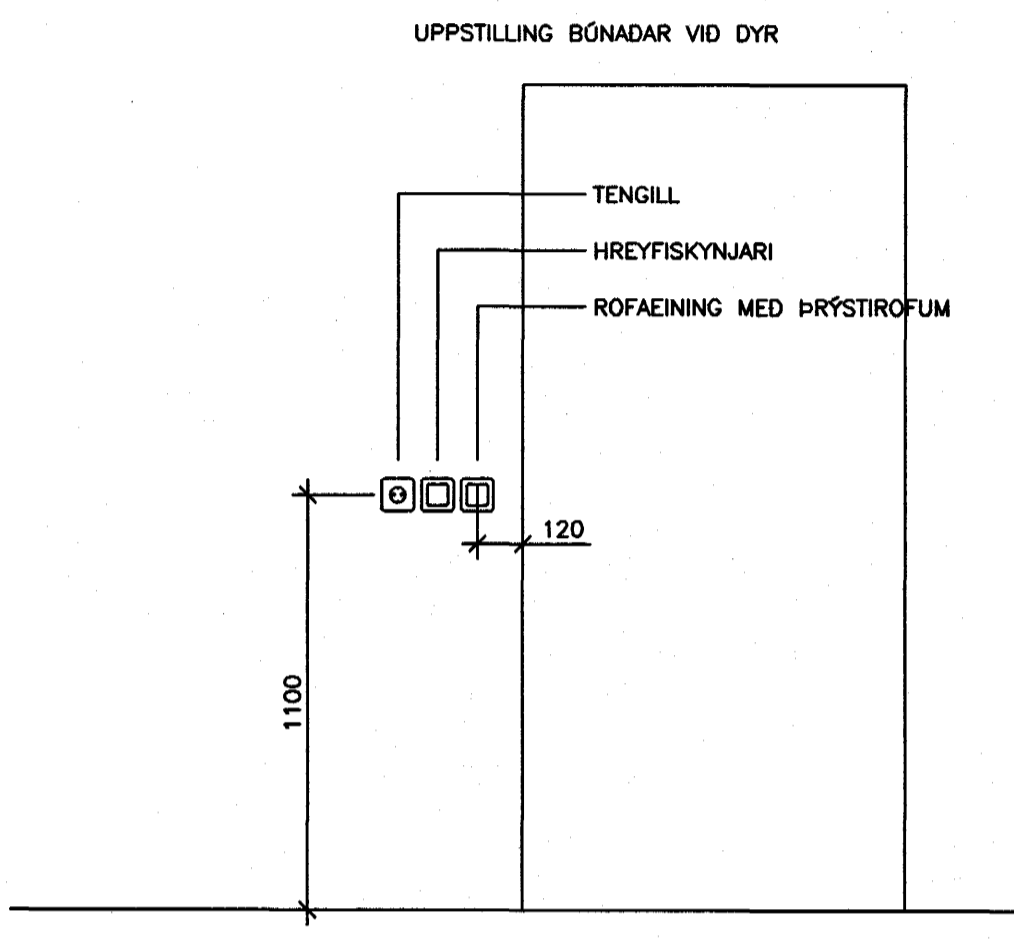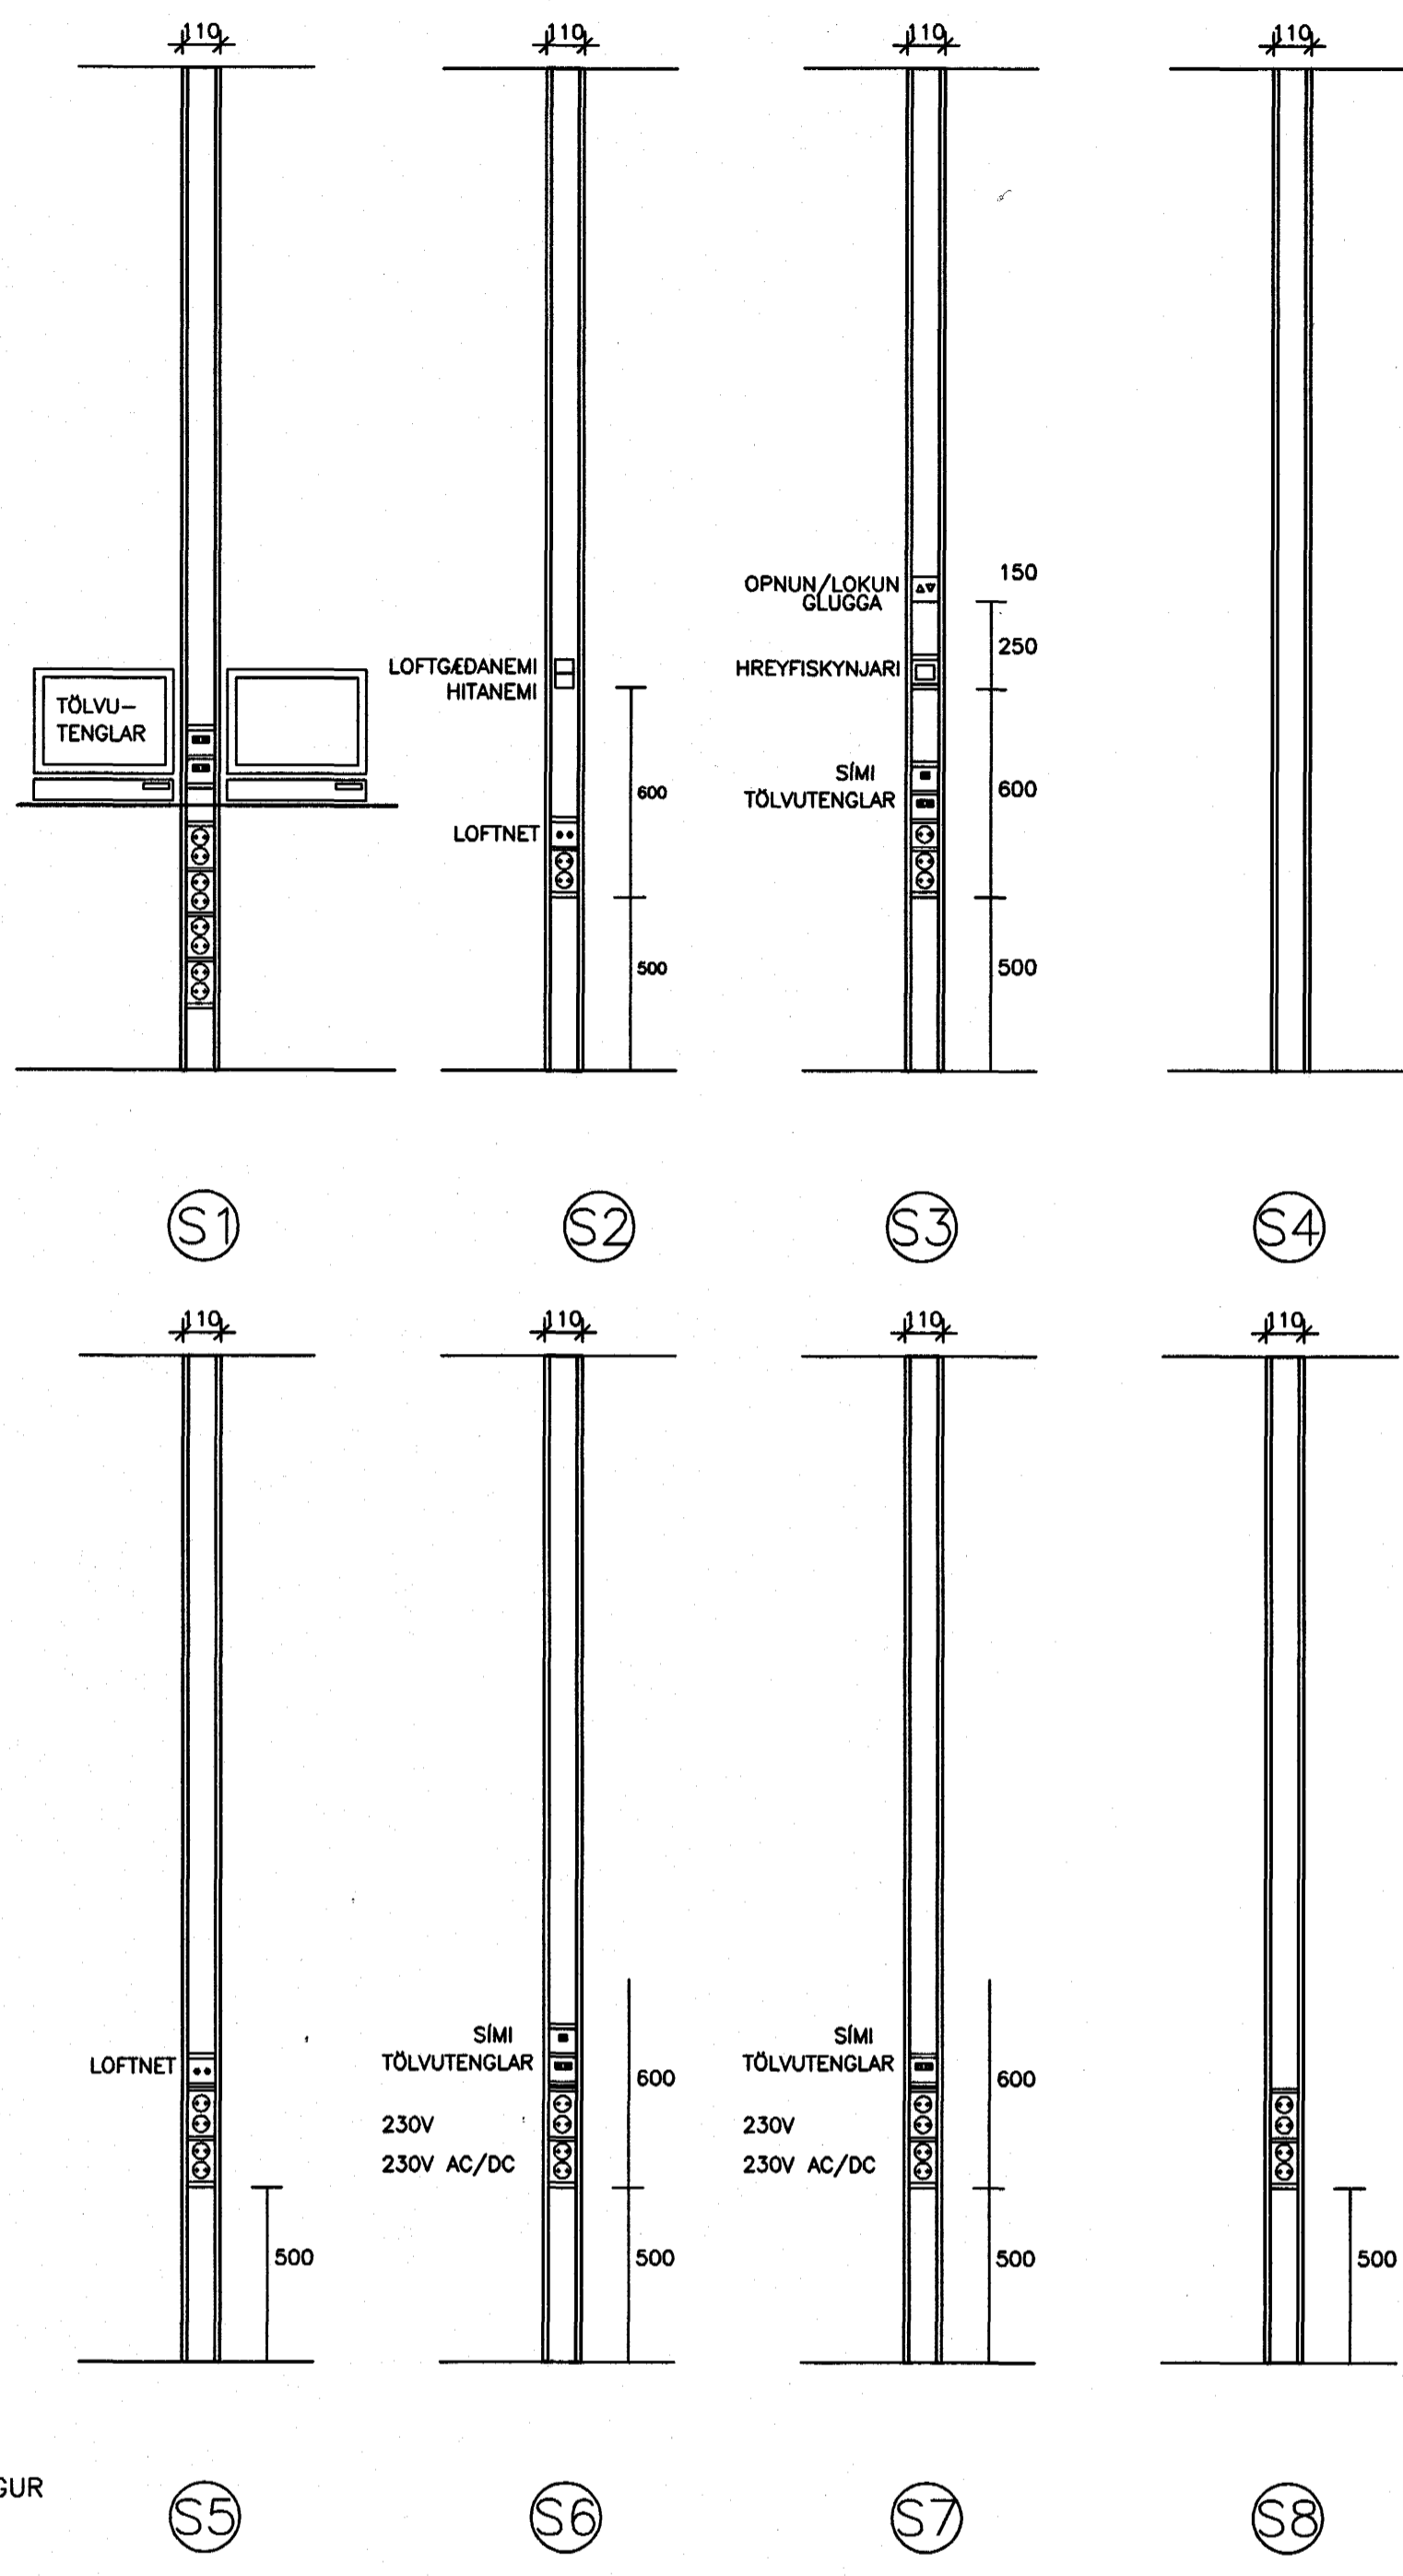

Byggingatulltrú Hafnarfjarðar  
Algreitt þann  
18 JUNI 2004  
H6

**ÚTBODSTEIKNING MINNKUN A1-A3**

**BATTERIÐ**

FASTEIGNAFÉLAG HAFNARFJARÐAR VINNUTEIKNING 04 JUN 2003

Ábálhönnuður Sigurður Einarsson Kennitala 110557-2789 Kt. 110457-2789

| ÖTG.                                          | DAGS. | BREYTING:                                              | HANNAÐ | SAMP. |
|-----------------------------------------------|-------|--------------------------------------------------------|--------|-------|
| HRAUNTUNGA 7, VÍDISTADASKÓLI                  |       | RAFORKUVRIRKI ALMENNAR SKÝRINGAR                       |        |       |
| VSB VERKFRÆÐISTOFA                            |       | Áritun lögg. hönnuða: Örn Guðmundsson Kt.: 220961-2739 |        |       |
| BEIARHRAUNI 20 • 220 HAFNARFJÖRÐUR            |       | Hannab: KGI Teiknab: LL                                |        |       |
| Heimasíða: www.vsb.is • Netfang: vsb@vsb.is   |       | Mál: 1:50 Yfirfarið:                                   |        |       |
| Sími: 585-8600 Fax: 585-8610 Kt.: 710796-2899 |       | Dags: 14.03.2003 Nr: 02830-RO00                        |        |       |