TAFLA T.2.G.2

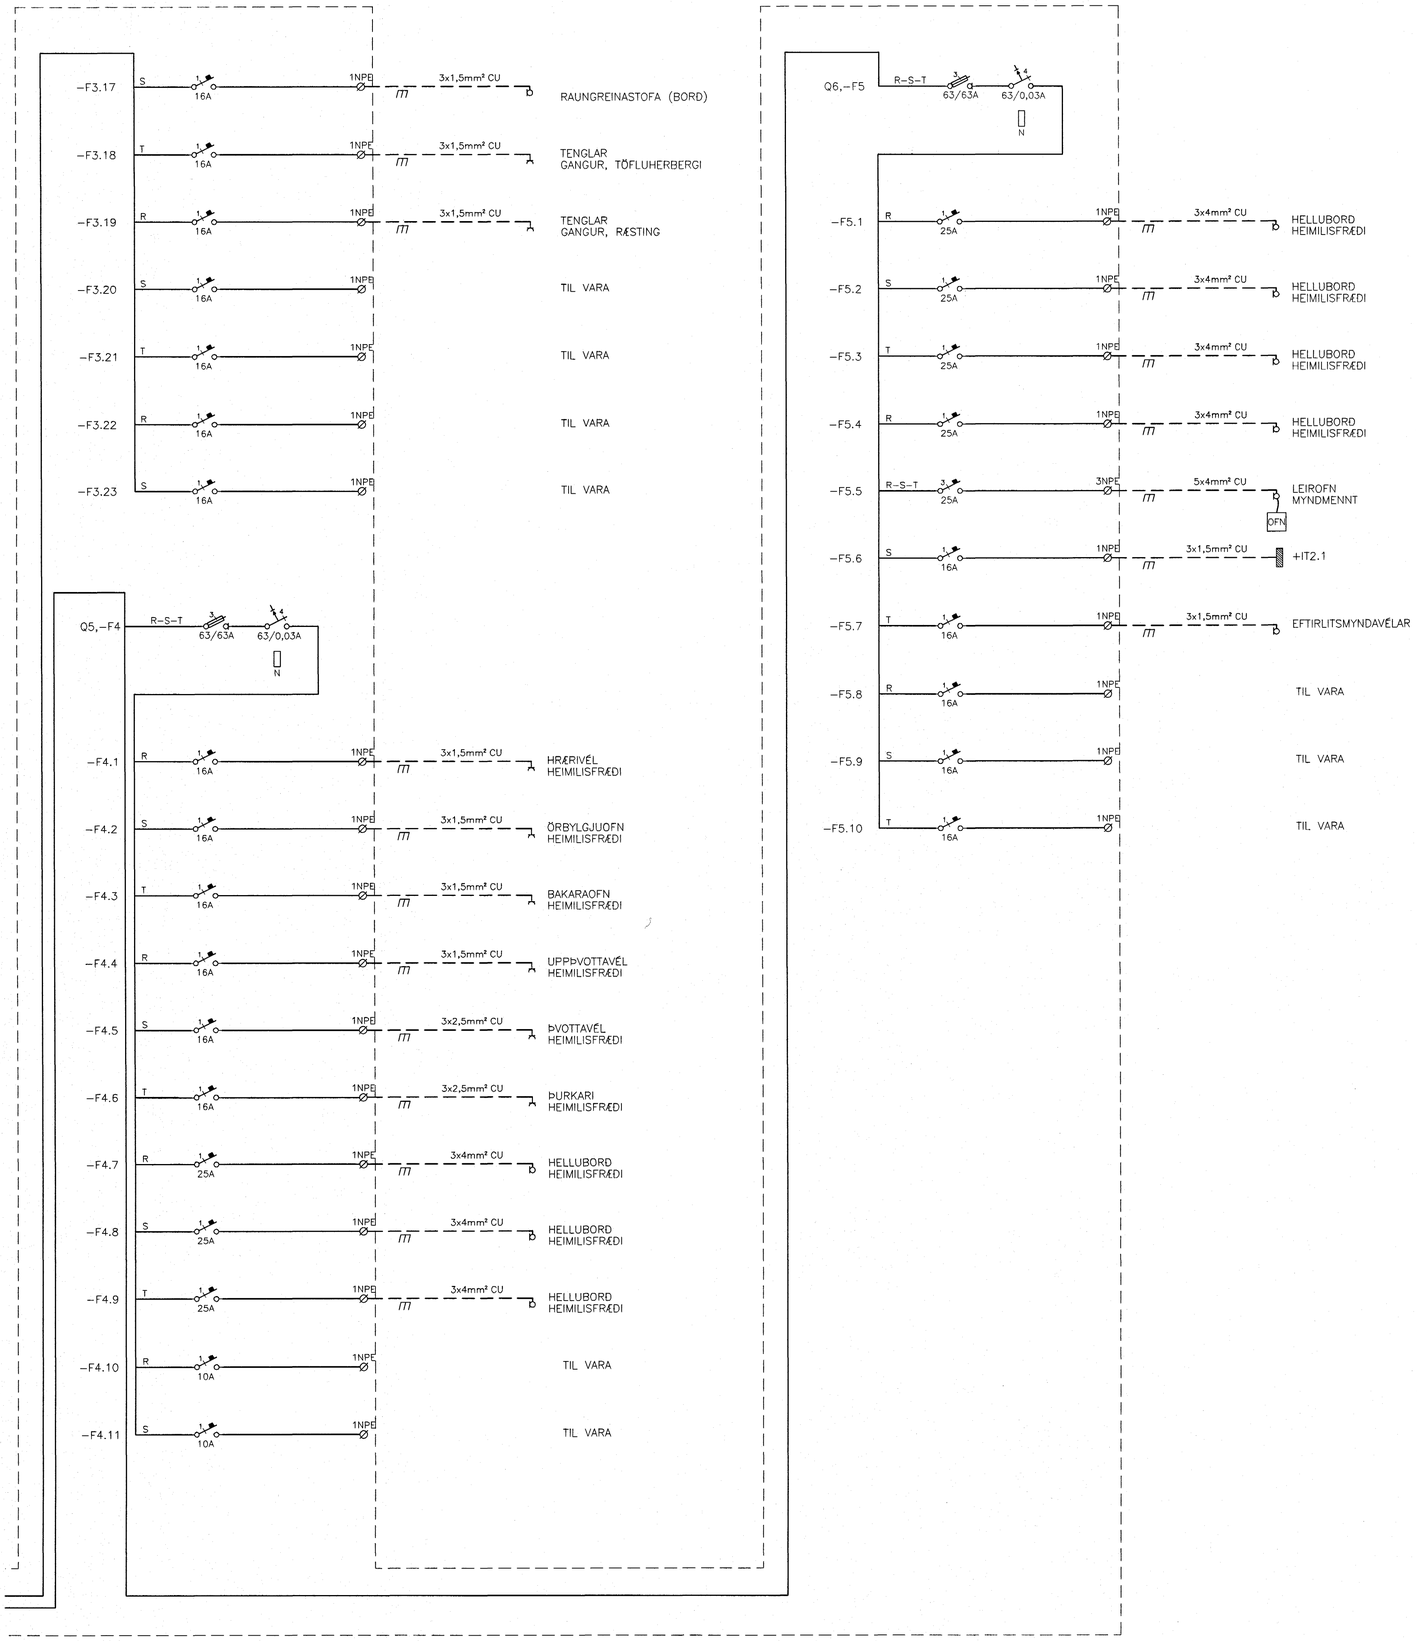

SJÁ BL. NR. 02830-R031

Byggingafulltrúi Hafnarfjarðar
Afgreitt þann
18 JUNI 2004
HÓ

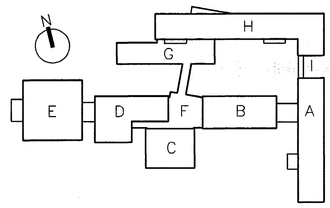

VINNUTEIKNING

04 JUN 2003

FASTEIGNAFÉLAG HAFNARFJARÐAR

BATTERÍIÐ ARKITEKTAR
Aðalhönnuður
Sigurður Einarsson
Kt. 110457-2789

ÚTG.	DAGS.	BREYTING:	HANNAÐ	SAMÞ.

HRAUNTUNGA 7, VÍDISTAÐASKÓLI VIÐBYGGING	RAFORKUVIRKI EINLINUMYND DREIFITAFLA T.2.G.2
VSB VERKFRÆÐISTOFA	Áritun lögg. hönnuða: Örn Guðmundsson Kt.: 220961-2739
FRV BÆJARHRAUNI 20+220 HAFNARFJÖRÐUR Heimasíða: www.vsb.is • Netfang: vsb@vsb.is Sími585-8600 Fax 585-8610•Kt:710796-2899	Hannað: BSG Teiknað: BSG Mál: 1:50 Yfirfarið: Dags: 14.03.2003 Nr: 02830-R032