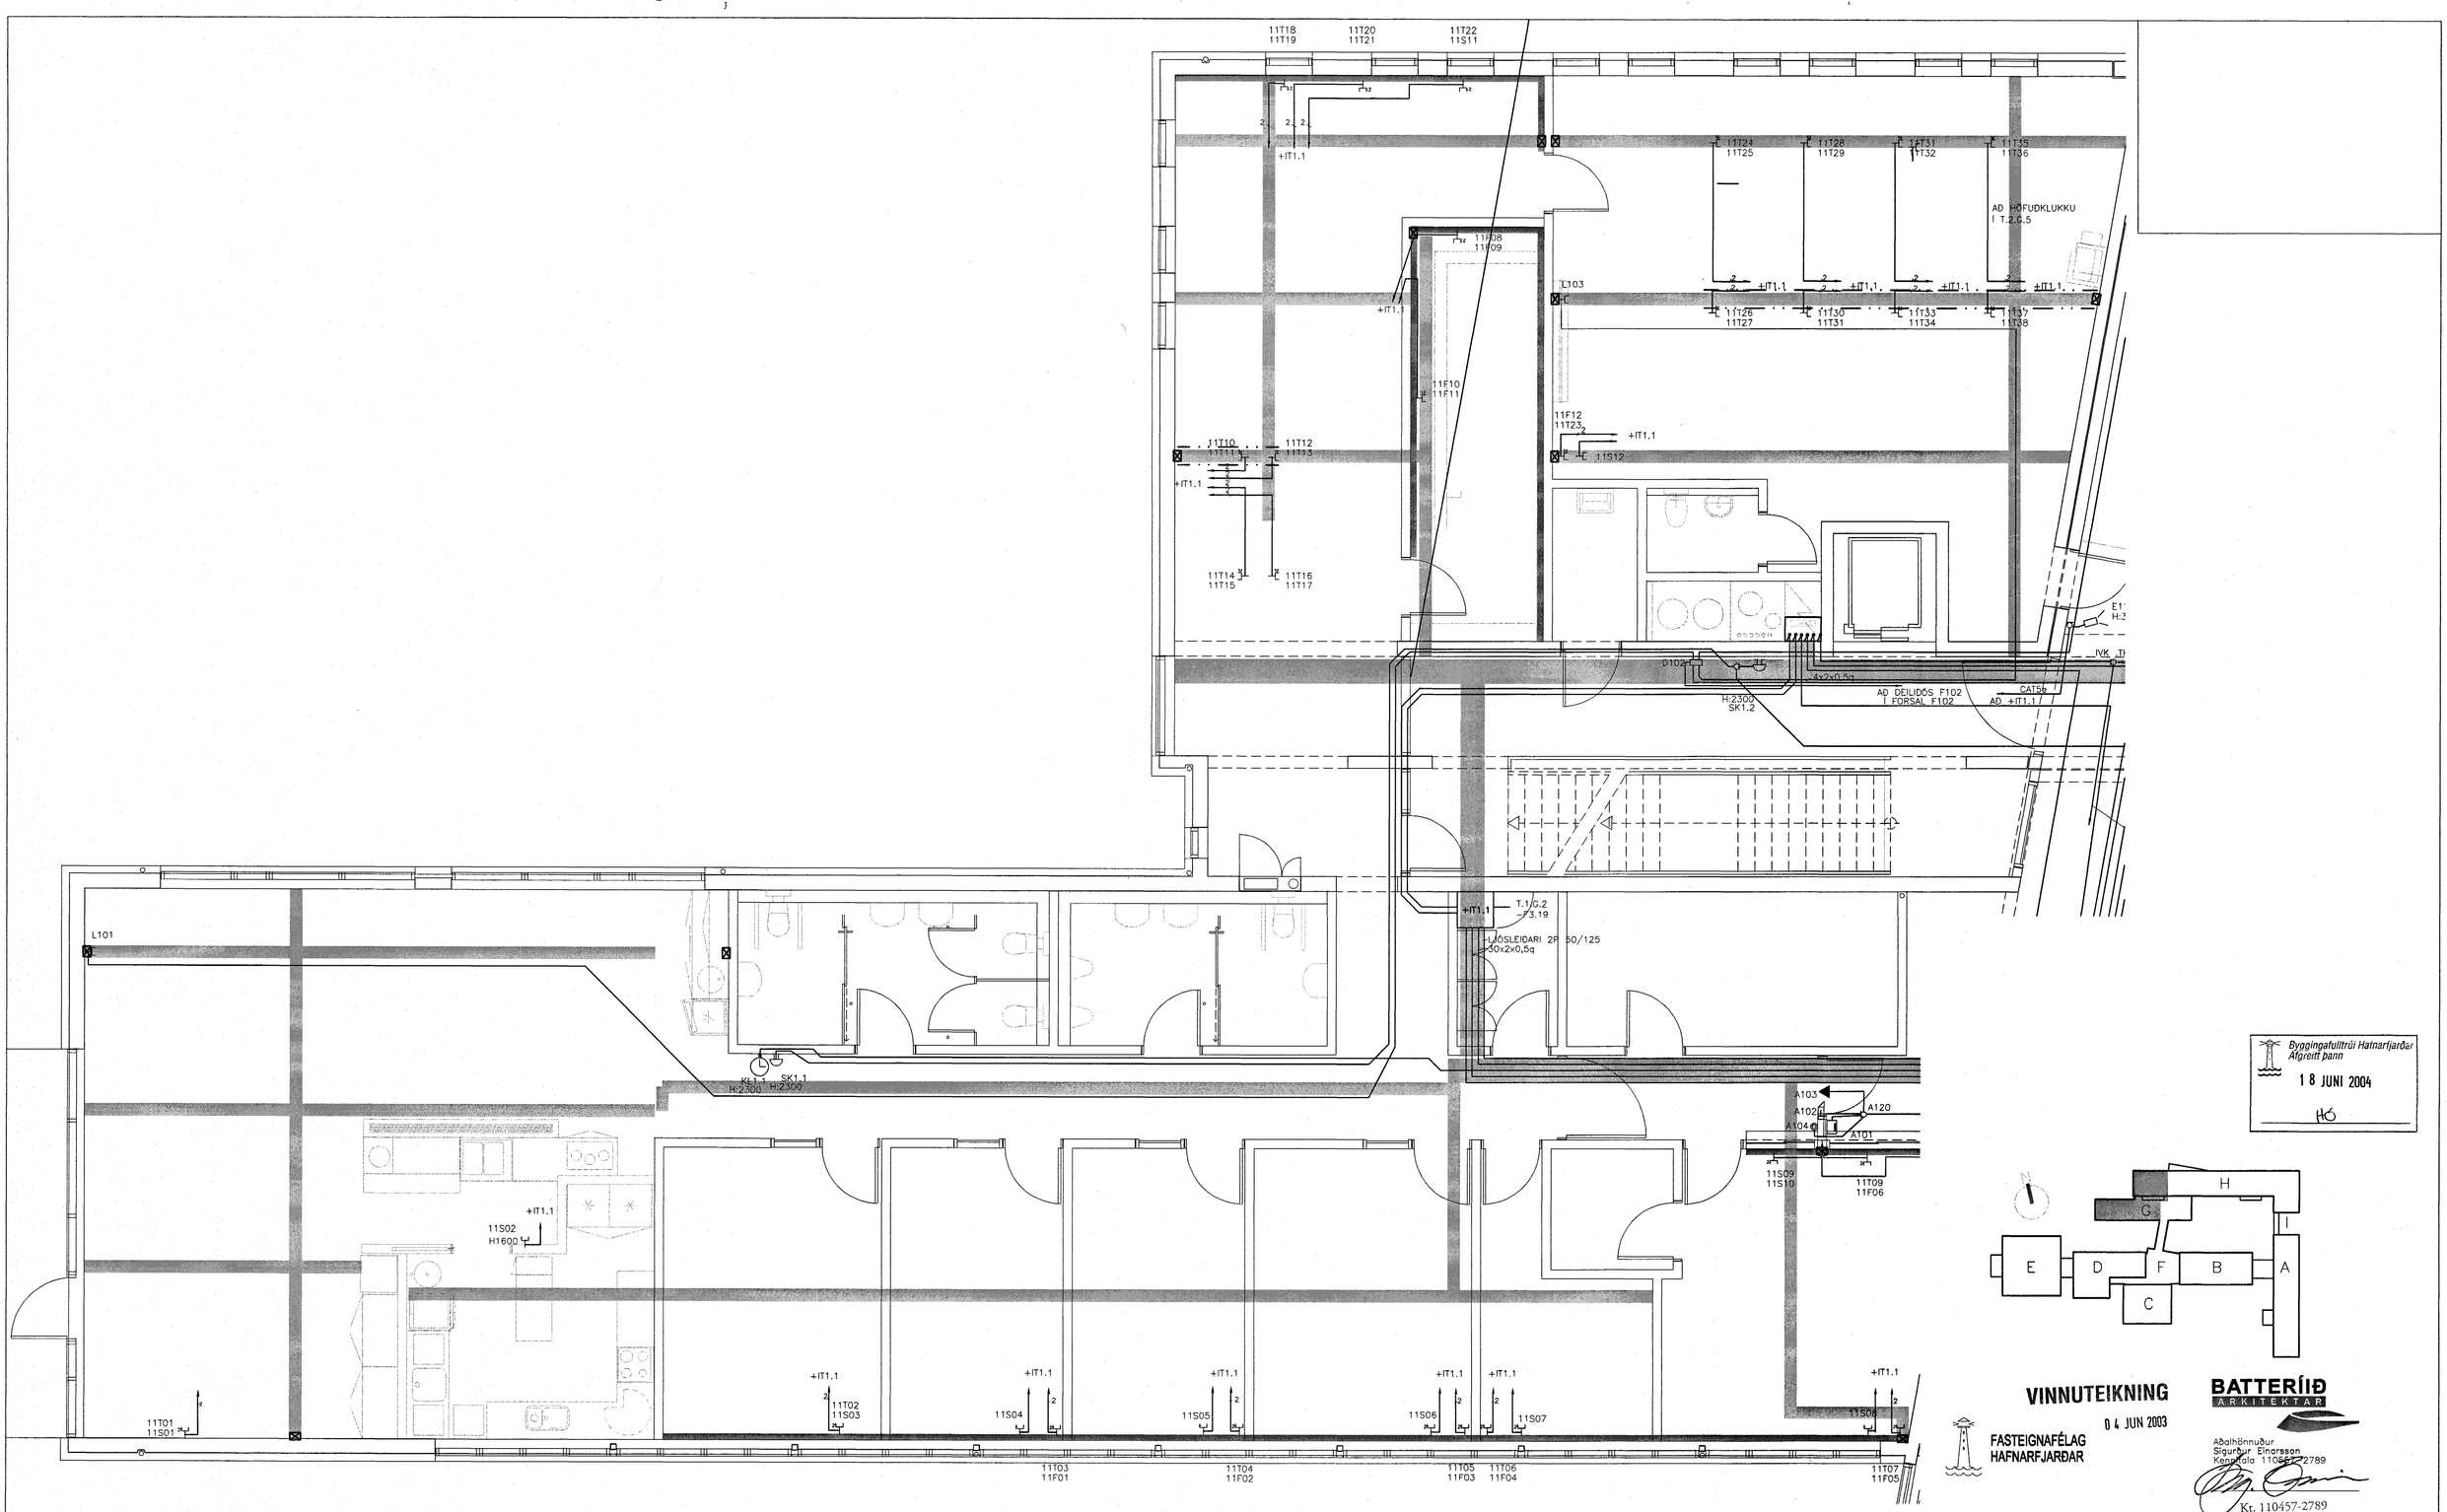

Byggingafulltrúi Hafnarfjarðar
Afgreitt þann
18 JUNI 2004
HG

VINNUTEIKNING
04 JUN 2003

FASTEIGNAFÉLAG
HAFNARFJARÐAR

BATTERÍIÐ
ARKITEKTAR
Aðalhönnuður
Sigurður Einarsson
Kennitala 110457-2789
Kt. 110457-2789

ÚTG.	DAGS.	BREYTING:	HANNAÐ	SAMÞ.

HRAUNTUNGA 7, VÍDISTADASKÓLI VIÐBYGGING	RAFORKUVIRKI SMÁSPENNA GRUNNMYND, 1.HÆÐ, SVÆÐI 1
VSB VERKFRÆÐISTOFA	Áritun lögg. hönnuðs: Örn Guðmundsson Kt.: 220961-2739
FRV BÆJARHRAUNI 20•220 HAFNARFJÖRÐUR Heimasíða: www.vsb.is • Netfang: vsb@vsb.is Sími585-8600 Fax 585-8610•Kt:710796-2899	Hannað: KGÍ / Teiknað: GG Mál: 1:50 / Yfirfarið: Dags: 14.03.2003 / Nr: 02830-R311