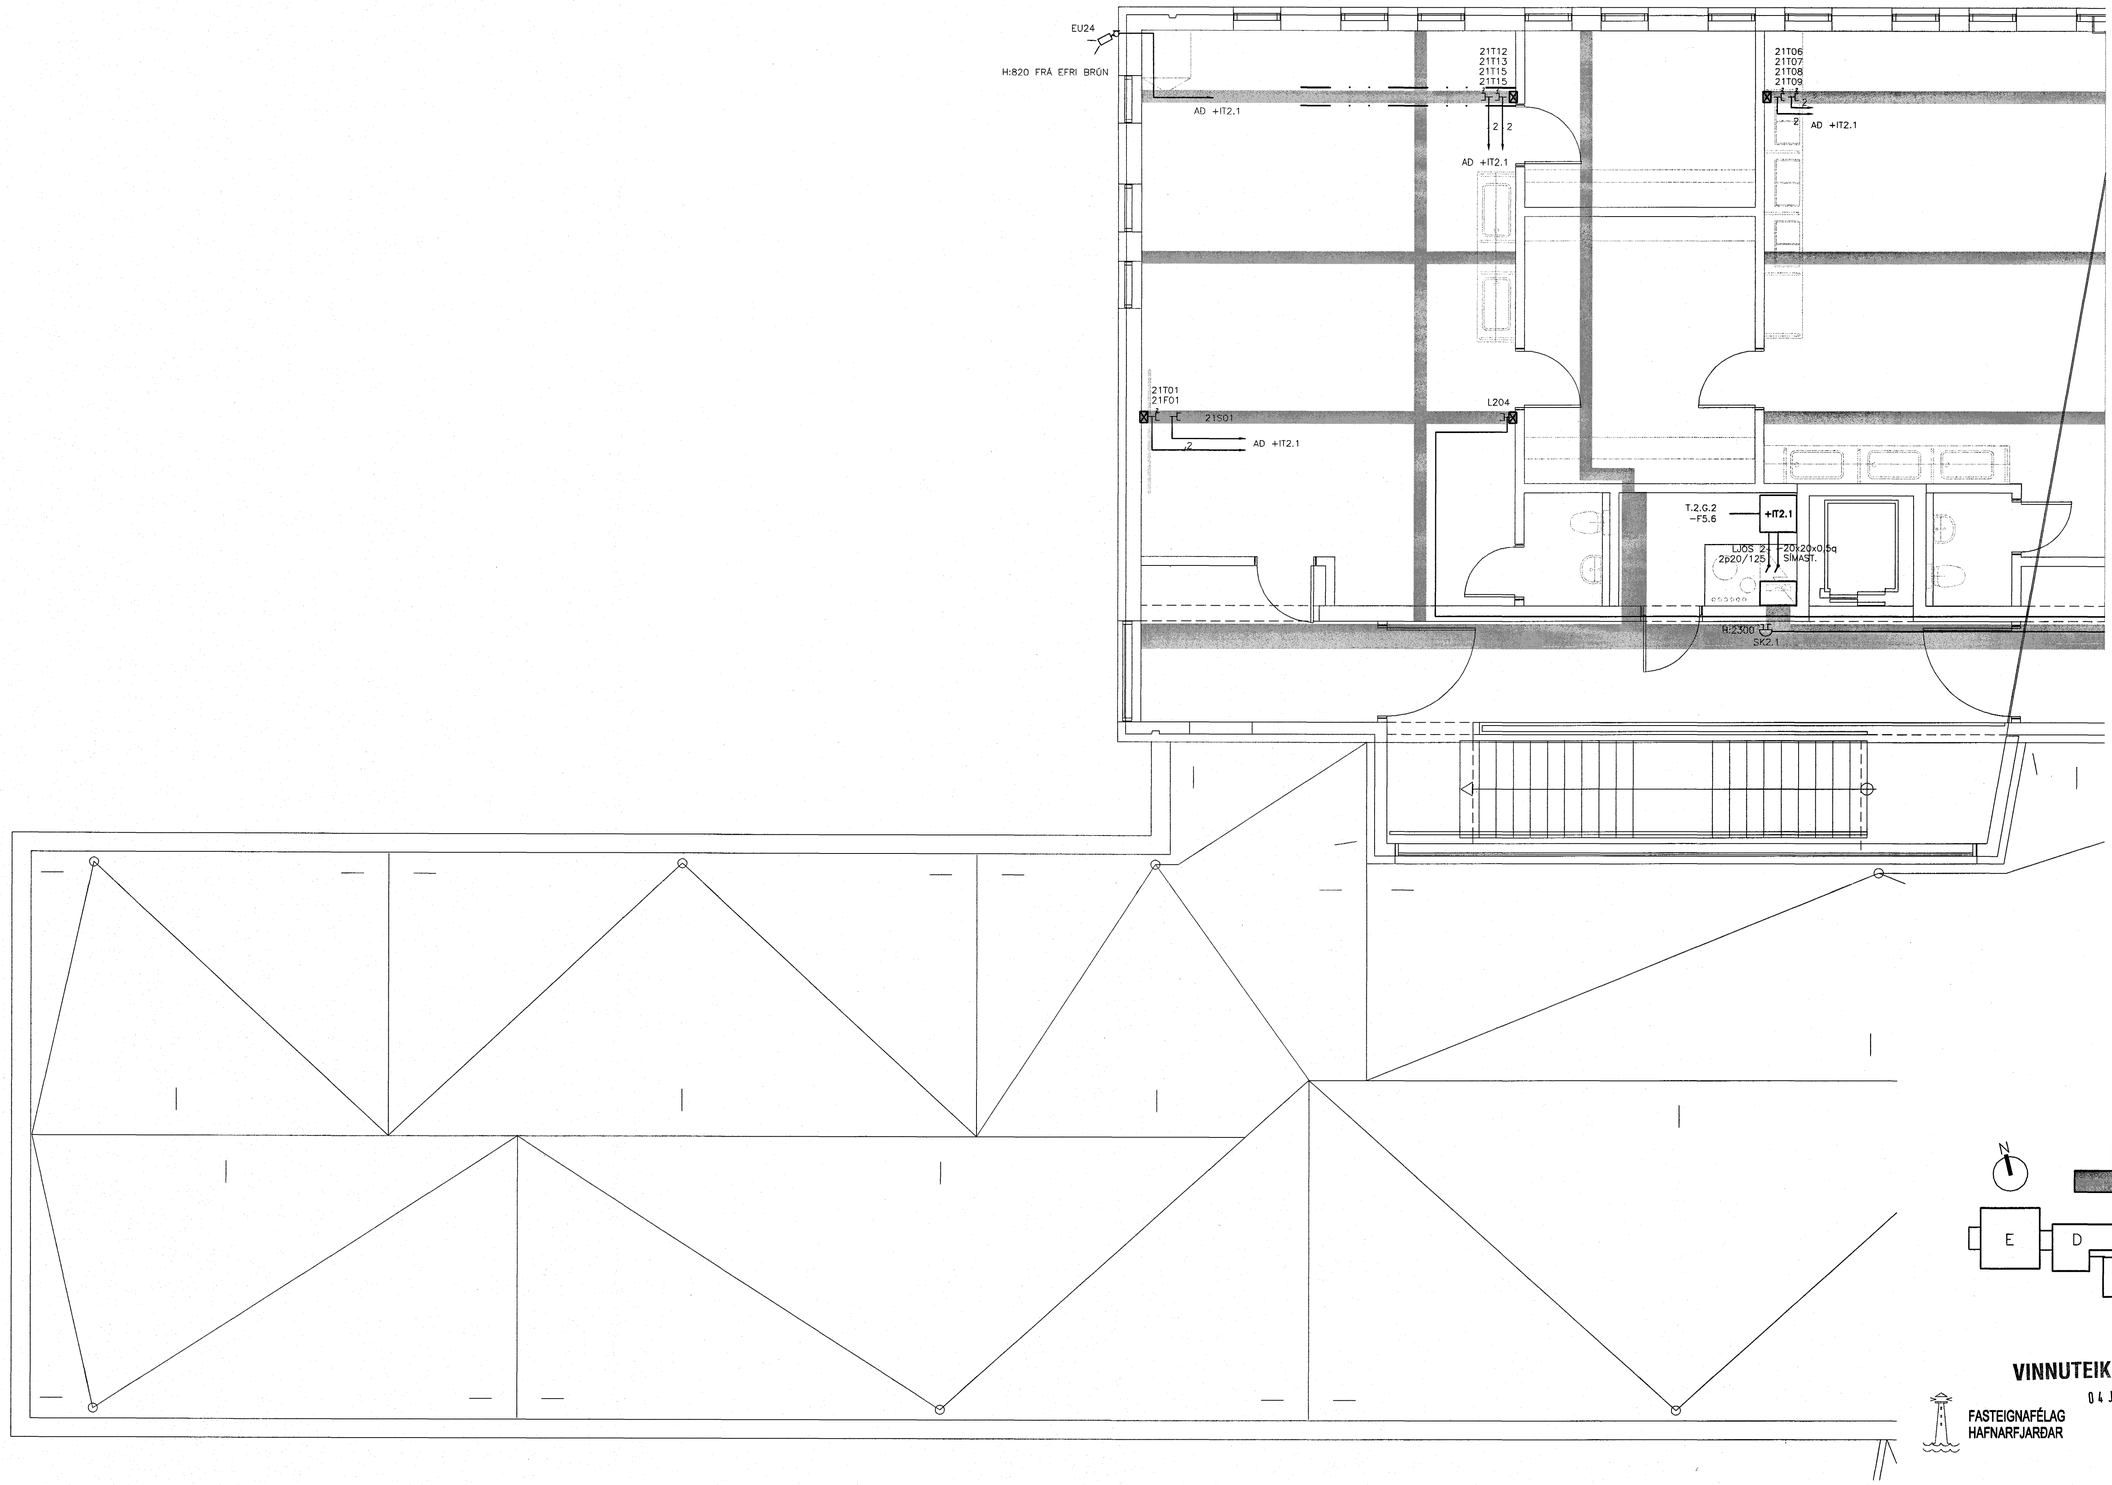

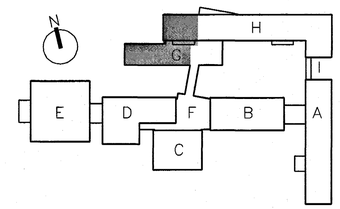

Byggingafulltrúi Hafnarfjarðar
Afgreitt þann
18 JUNI 2004
HÓ

VINNUTEIKNING

04 JUN 2003

FASTEIGNAFÉLAG HAFNARFJARÐAR

BATTERÍIÐ ARKITEKTAR

Aðalhönnuður
Sigurður Einarsson
Kennitala 110557-2789

Kt. 110457-2789

ÚTG.	DAGS.	BREYTING:	HANNAD	SAMÞ.

HRAUNTUNGA 7, VÍÐISTAÐASKÓLI VIÐBYGGING	RAFORKUVIRKI SMÁSPENNA GRUNNMYND, 2.HÆÐ, SVÆÐI 1
VSB VERKFRÆÐISTOFA	Áritun lögg. hönnuðs: Örn Guðmundsson Kt.: 220961-2739
FRV BÆJARHRAUNI 20•220 HAFNARFJÖRÐUR Heimasíða: www.vsb.is • Netfang: vsb@vsb.is Sími585-8600 Fax 585-8610•Kt:710796-2899	Hannað: KGí Teiknað: GG Mál: 1:50 Yfirfarið: Dags: 14.03.2003 Nr: 02830-R321