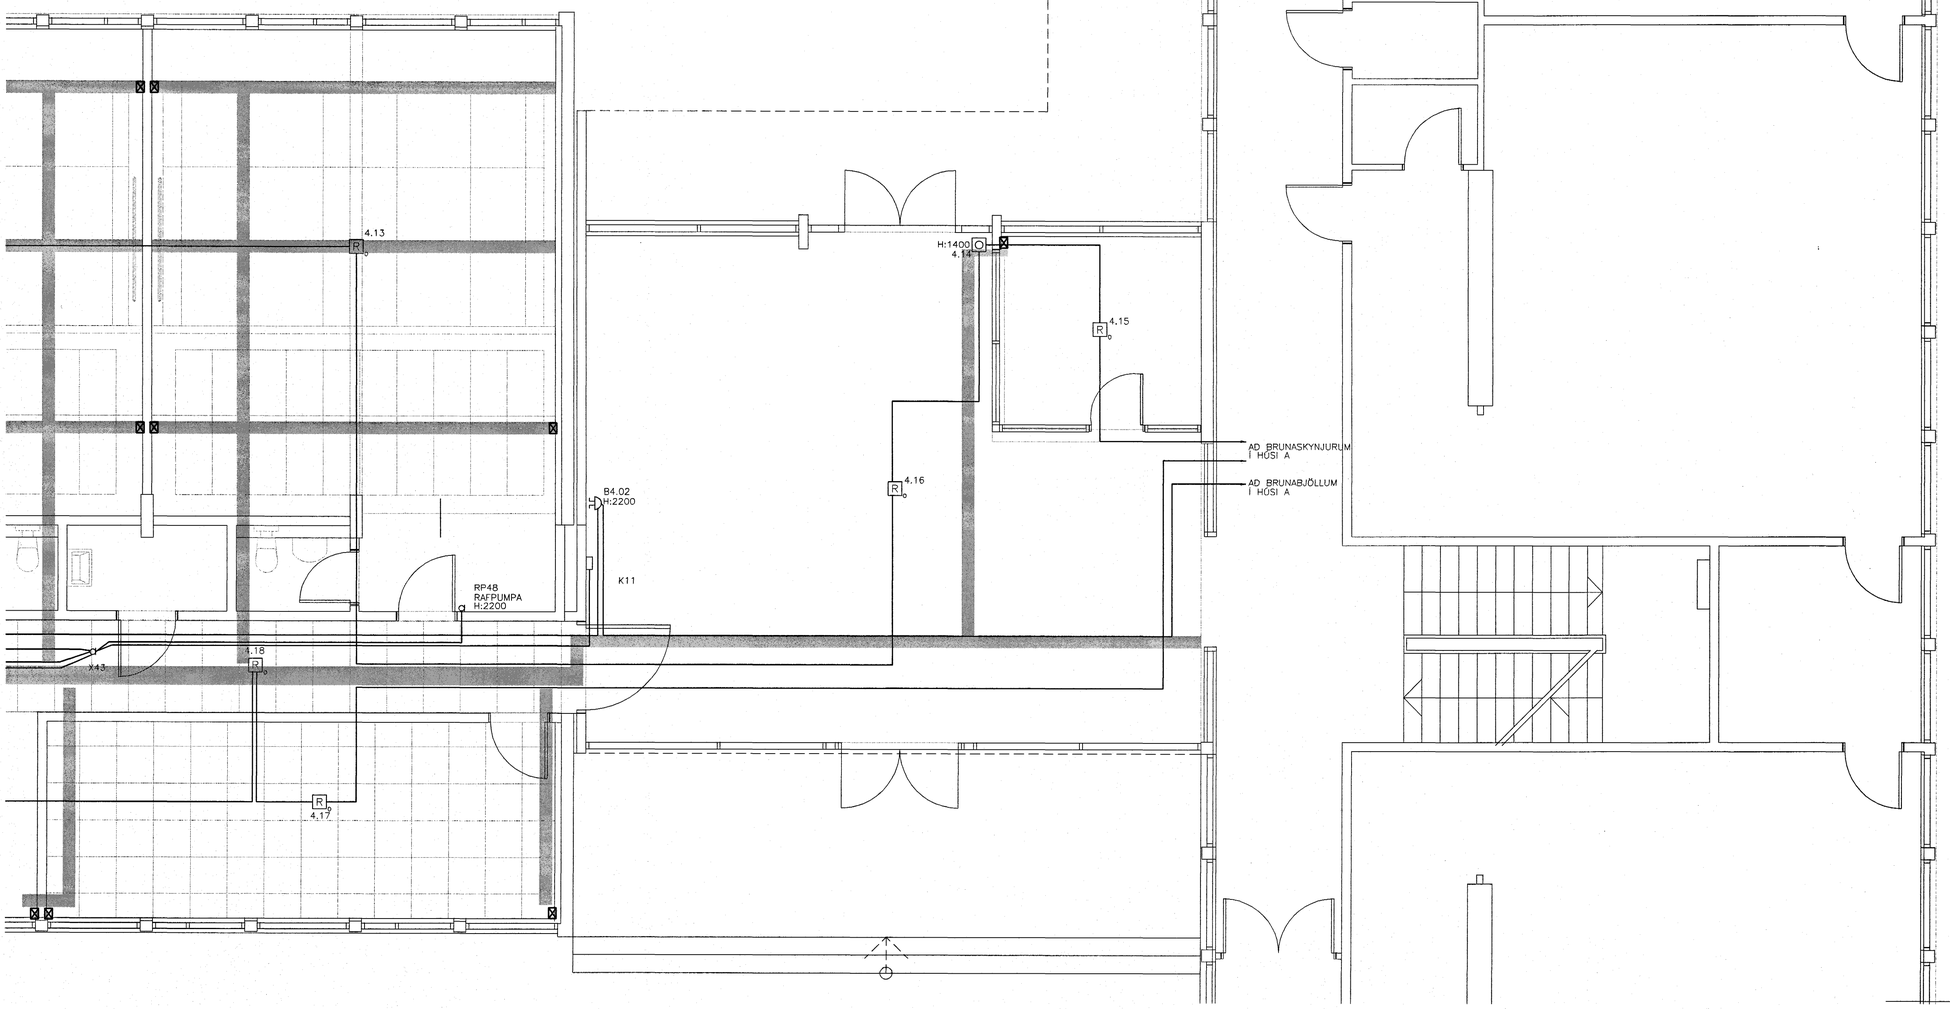

Byggingafulltrúi Hafnarfjarðar
Afgreitt þann
18 JUNI 2004
HÓ

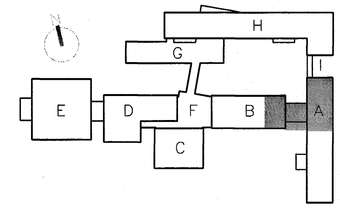

VINNUTEIKNING

FASTEIGNAFÉLAG HAFNARFJARÐAR

04 JUN 2003

BATTERÍIÐ ARKITEKTAR

Ábalhönnuður
Sigurður Einarsson
Kerfisþ. 110457-2789

Kt. 110457-2789

ÚTG.	DAGS.	BREYTING:	HANNAÐ	SAMÞ.

HRAUNTUNGA 7, VÍÐISTAÐASKÓLI
VIÐBYGGING

RAFORKUVIRKI
BRUNAVIÐVÖRUNARKERFI
GRUNNMYND, 1.HÆÐ, SVÆÐI 6

VSB VERKFRÆÐISTOFA

BÆJARHRAUNI 20•220 HAFNARFJÖRÐUR
Heimasíða: www.vsb.is • Netfang: vsb@vsb.is
Sími585-8600 Fax 585-8610•Kt:710796-2899

FRV

Áritun lögg. hönnuðs:
Örn Guðmundsson Kt.: 220961-2739

Hannað: KGÍ	Teiknað: GG
Mál: 1:50	Yfirfarið:
Dags: 14.03.2003	Nr: 02830-R516