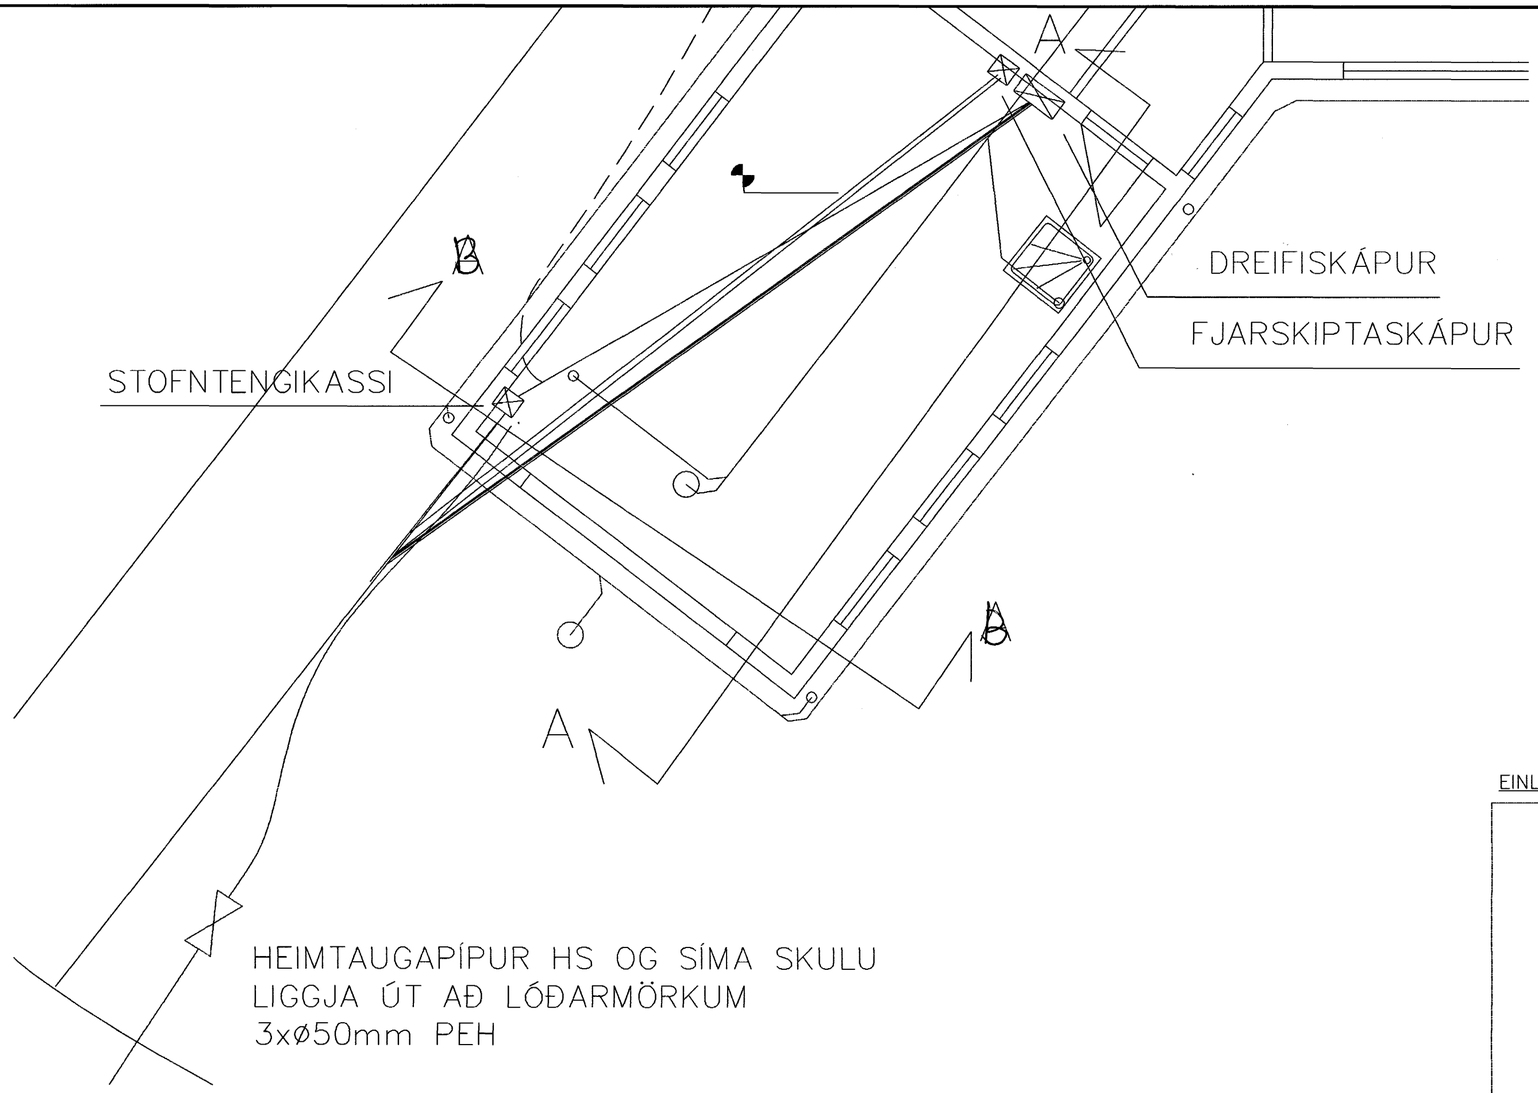

HEIMTAUGAPÍPUR HS OG SÍMA SKULU
LIGGJA ÚT AÐ LÓÐARMÖRKUM
3xø50mm PEH

GRUNNMYND: 1:50

SKÝRINGAR

- HÆÐ TENGLA 200 mm
- HÆÐ TENGLA 1100 mm
- HÆÐ ROFA 1100 mm
- R REYKSKYNJARI
- CI$^{9}_{h=1600}$ DYRASÍMI H=1600 mm
- SÍMI
- LOFTNET
- VÍRAFJÖLDI ÞRÍR

GILDIR NEMA ANNARS SÉ GETIÐ

DAGS:	NR:	BREYTINGAR:	SAMÞ:

FRÁGANGUR SÖKKULSSKAUTS, (EKKI Í KVARÐA)

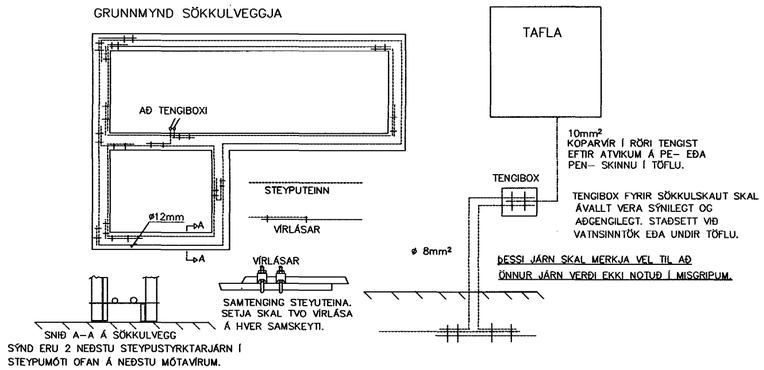

EINLÍNUMYND, (EKKI Í KVARÐA)

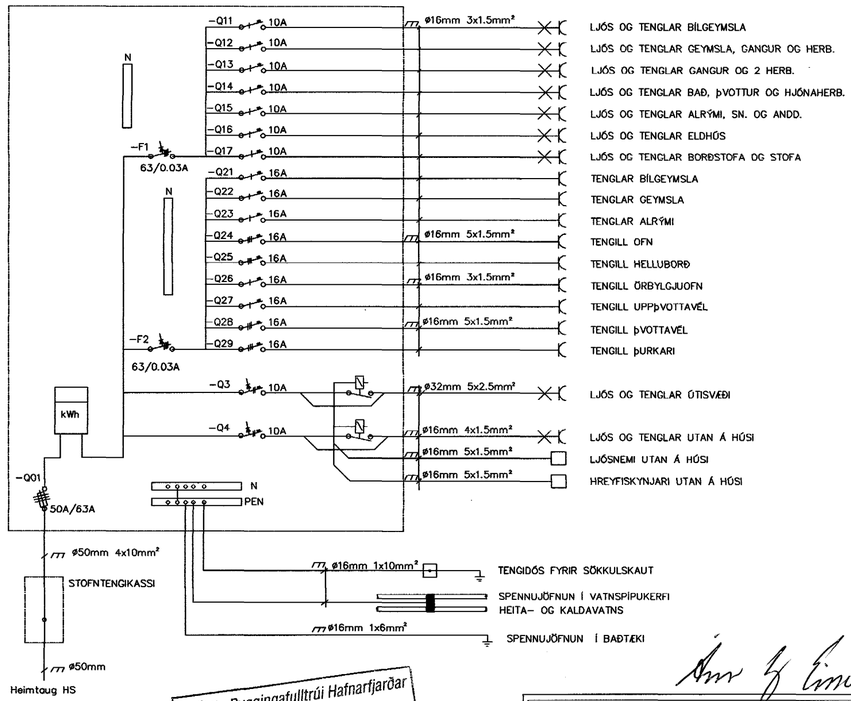

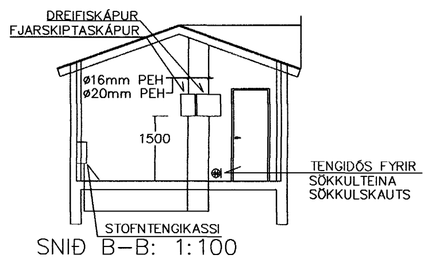

SNIÐ B–B: 1:100

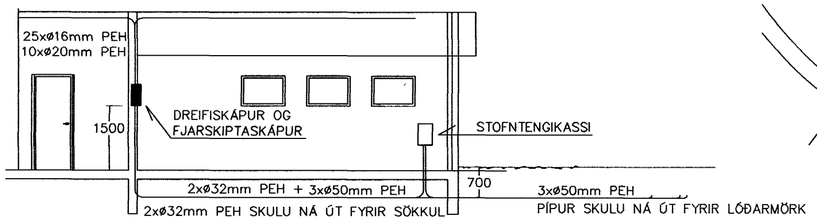

SNIÐ A–A: 1:100

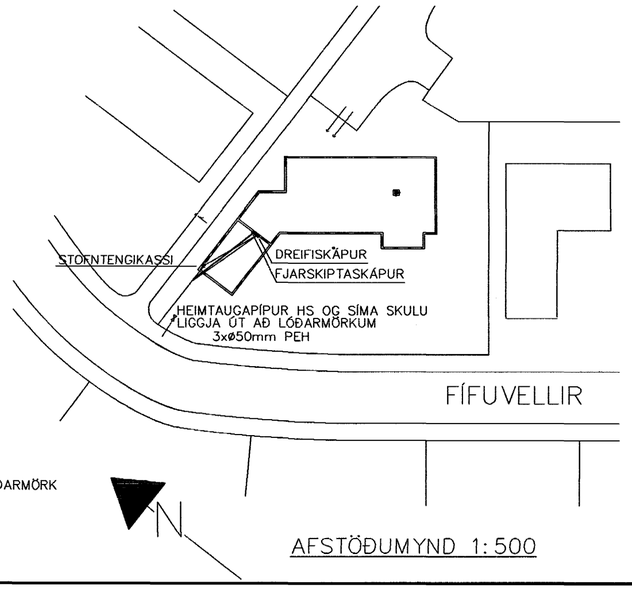

AFSTÖÐUMYND 1:500

Byggingafulltrúi Hafnarfjarðar
Afgreitt þann
25 ÁGÚ. 2004
HÓ

HÖNNUÐUR:
ÁRNI GUÐNI EINARSSON, KT: 120355–4149,
RAFMAGNSTÆKNIFRÆÐINGUR,
Sími: 588–8097 / 899–4097

HEITI VERKS: FÍFUVELLIR 14 HAFNARFIRÐI	DAGS: 22.08.2004 GEYMSLUHEITI: FIFUV14
HEITI TEIKNINGAR: SÖKKULSKAUT; AFSTÖÐU–, SNIÐ–, GRUNN–, EINLÍNUMYND OG SKÝRINGAR	TEIKN.Nr: 1 MÆLIKV: 1:50/1:100/1:500
HANNAÐ: ÁGE TEIKNAÐ: ÁGE MÆLT: YFIRFARIÐ:	TEIKN.NR.: 1

RMJ TEIKNIÞJÓNUSTAN
Rannveig María Jóhannesdóttir FTT,
Sími: 588–8097 / 695–3197
Netfang: rannveig.maria@heimsnet.is