


Grunnmynd 1. hæð
1 = 50 mm

ÞN: Þakniðurföll sjá tekn. arkitekta

Verkmörk lagna

Skýringar sjá teikningu nr.20

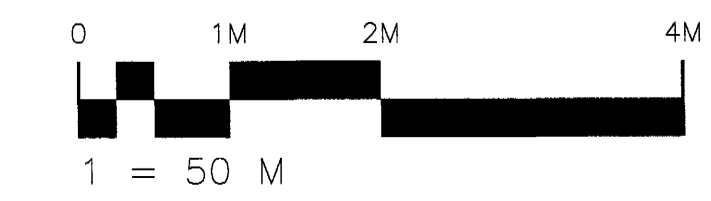

Hvaleyrarskóli 4. áfangi

Strendingur ehf. Verkfræðisviðskipti Fjarðargata 13-15 - 220 Hafnarfjörður sími 565 5646 Fax 565 5641		Frérennslislögn Grunnmynd 1. hæð
Höfundur <i>Asmundur Sigvaldsson</i> Samþykkjandi <i>ÞN</i>	Daga ágúst. 2004	Teknið / Hóndi af JW/AS
Skala 1:50	Númer teikningar 301	Daga 18 AUG. 2004 H6

Ölg. Nr.	Breytingar	Höfundur	Daga
Verkeigning			

Byggingafultrúi Hafnarfjarða
 Afgreitt þenn
 18 AUG. 2004
 H6