



Grunnmynd gasgeymsla 1:50

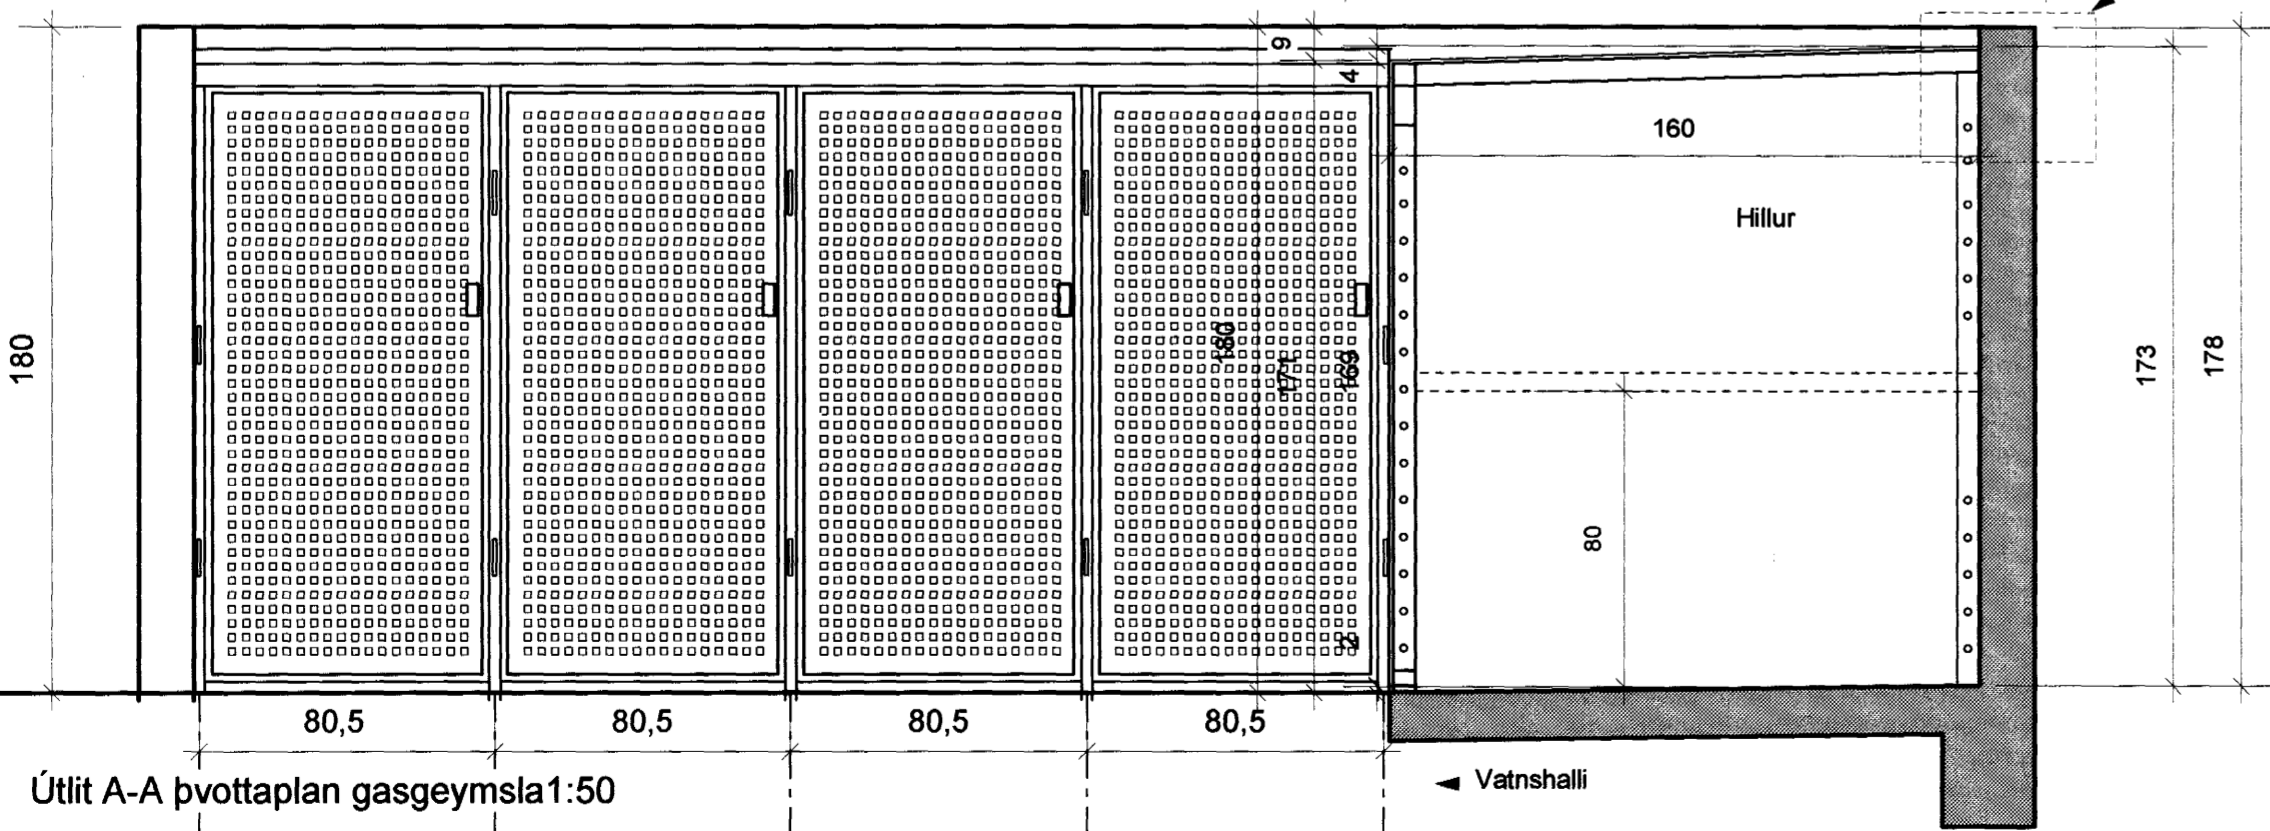

Útlit A-A þvottaplan gasgeymsla 1:50

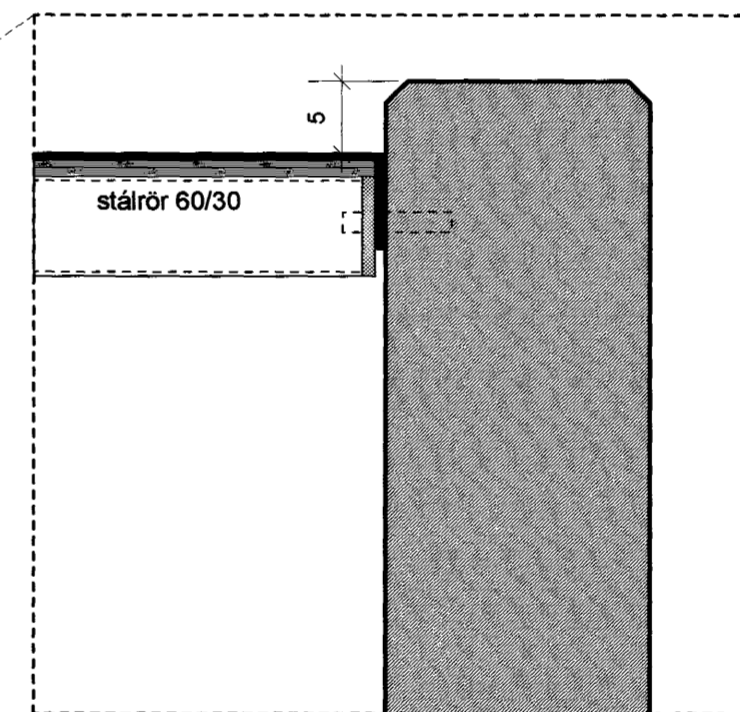


Deili 1:5

Gasgeymsla

Smiða skal og ganga frá stálskápum, sambærilegum þeim sem eru í þjónustustöð Ollufélagssins við Borgartúni sbr. mynd að ofan, skulu vera galvaniseraðir en ekki lakkaðir. Hurðir hliðar og hæðarstíllanlegar hliður eru úr ca. 2 mm stálplötum (götuðum) í hurðum. Á hurðum skulu vera handföng og lykllæsingu í sama kerfi og þjónustuhúsi. Magn er heldir fyrir fullfrágengna stálskápa.

Byggingafultrúi Hafnarfjarðar
 Afgreitt þann
 17 AUG. 2004
 H6

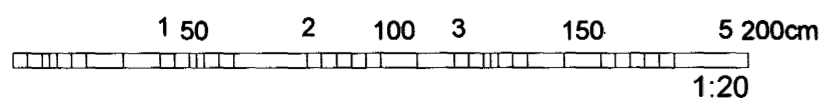

Dags.	Breyting.	Teikn.	Útgáfa.	Verkefni.	Verk nr.	Mkv.
				Lækjargata 46 Hafnarfirði Þjónustustöð ESSO gasgeymsla	0243	1:20
				Arkitektar Skógarhlíð Skógarhlíð 18 101 Reykjavík Sími: 551 1010 Fax: 562 0588 Heimasíða: www.arkitektar.is	GÖS	22.6.2004
				Artun arkitekta Páll Gunnarsson kt. 2105522199		
					Teikn. nr.	Útgáfa
					30-04	B