



Grunnmynd þvottaplan gasgeymsla 1:50

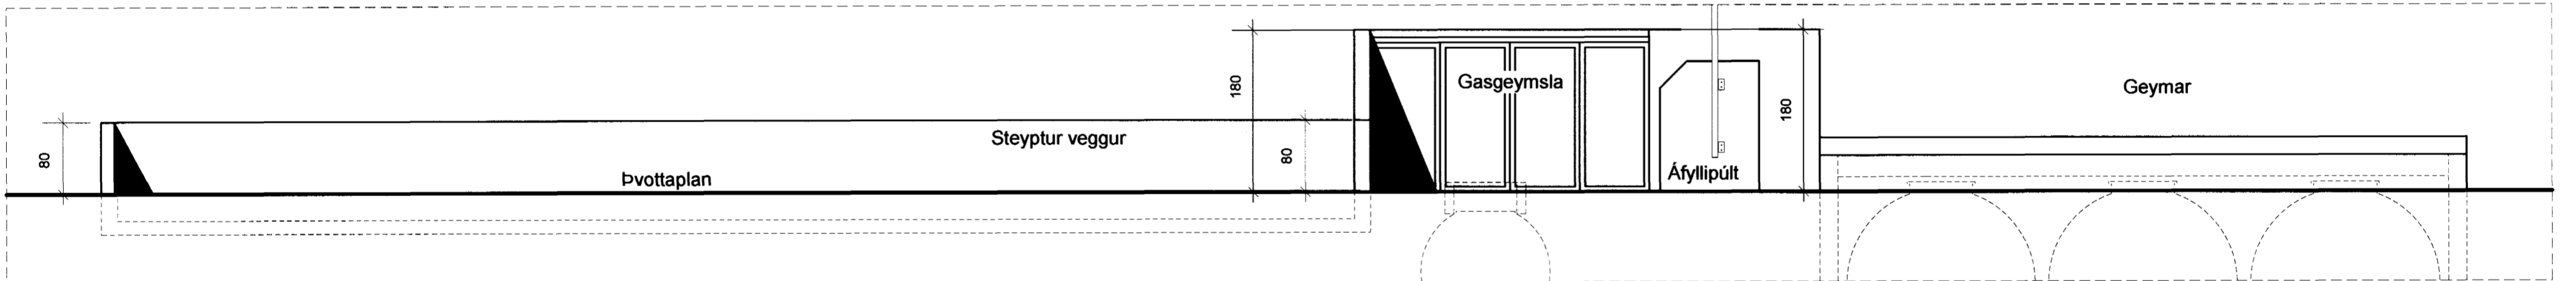


Útlit A-A þvottaplan gasgeymsla 1:50

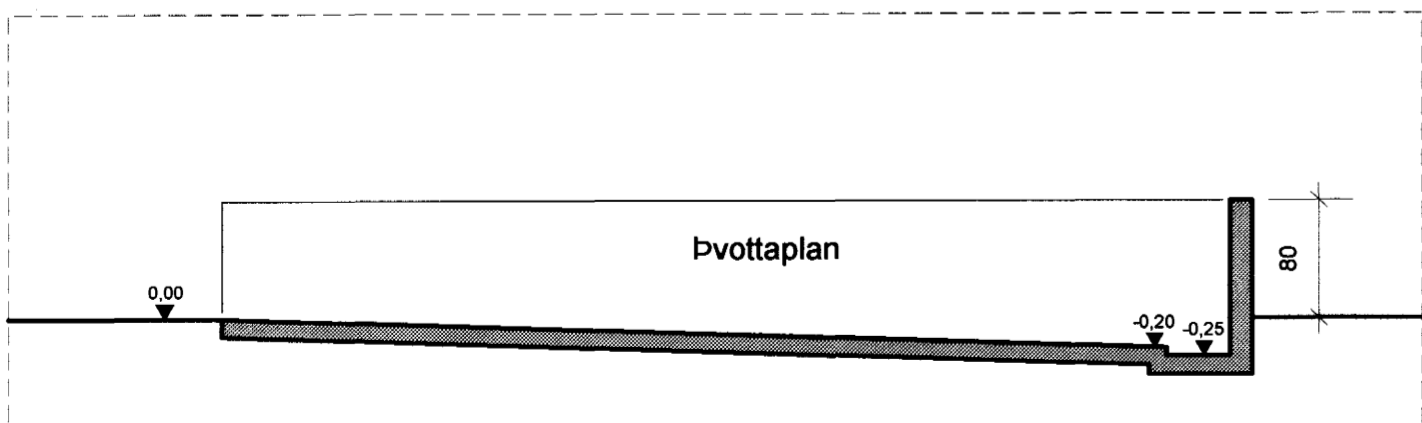

Snið C-C 1:50

Byggingafulltrúi Hafnarfjarðar
 Afgreitt þann
 17 AUG. 2004
 H6

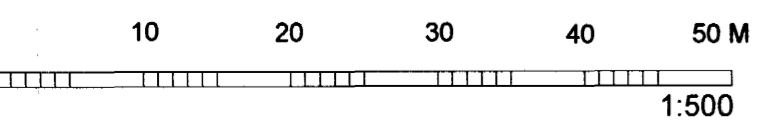

Dags.	Breyting.	Teikn.	Útgáfa.	Verkhetti.	Verk. nr.	Mkv.
				Lækjargata 46 Hafnarfirði	0243	1:500/1:100
				Þjónustustöð ESSO gasgeymsla-þvottaplan	GÖS	Dags. 22.6.2004
				Artun arkitekta		Teikn. nr. 30-01
				Páll Gunnlaugsson kt. 2105522199		Útgáfa B

ASK
 Arkitektar Skógarhlíð
 Skógarhlíð 18 101 Reykjavík
 Sími: 551 1010 Fax: 562 0588
 Heimasíða: www.arkitektur.is