


SNID L-L 1:10

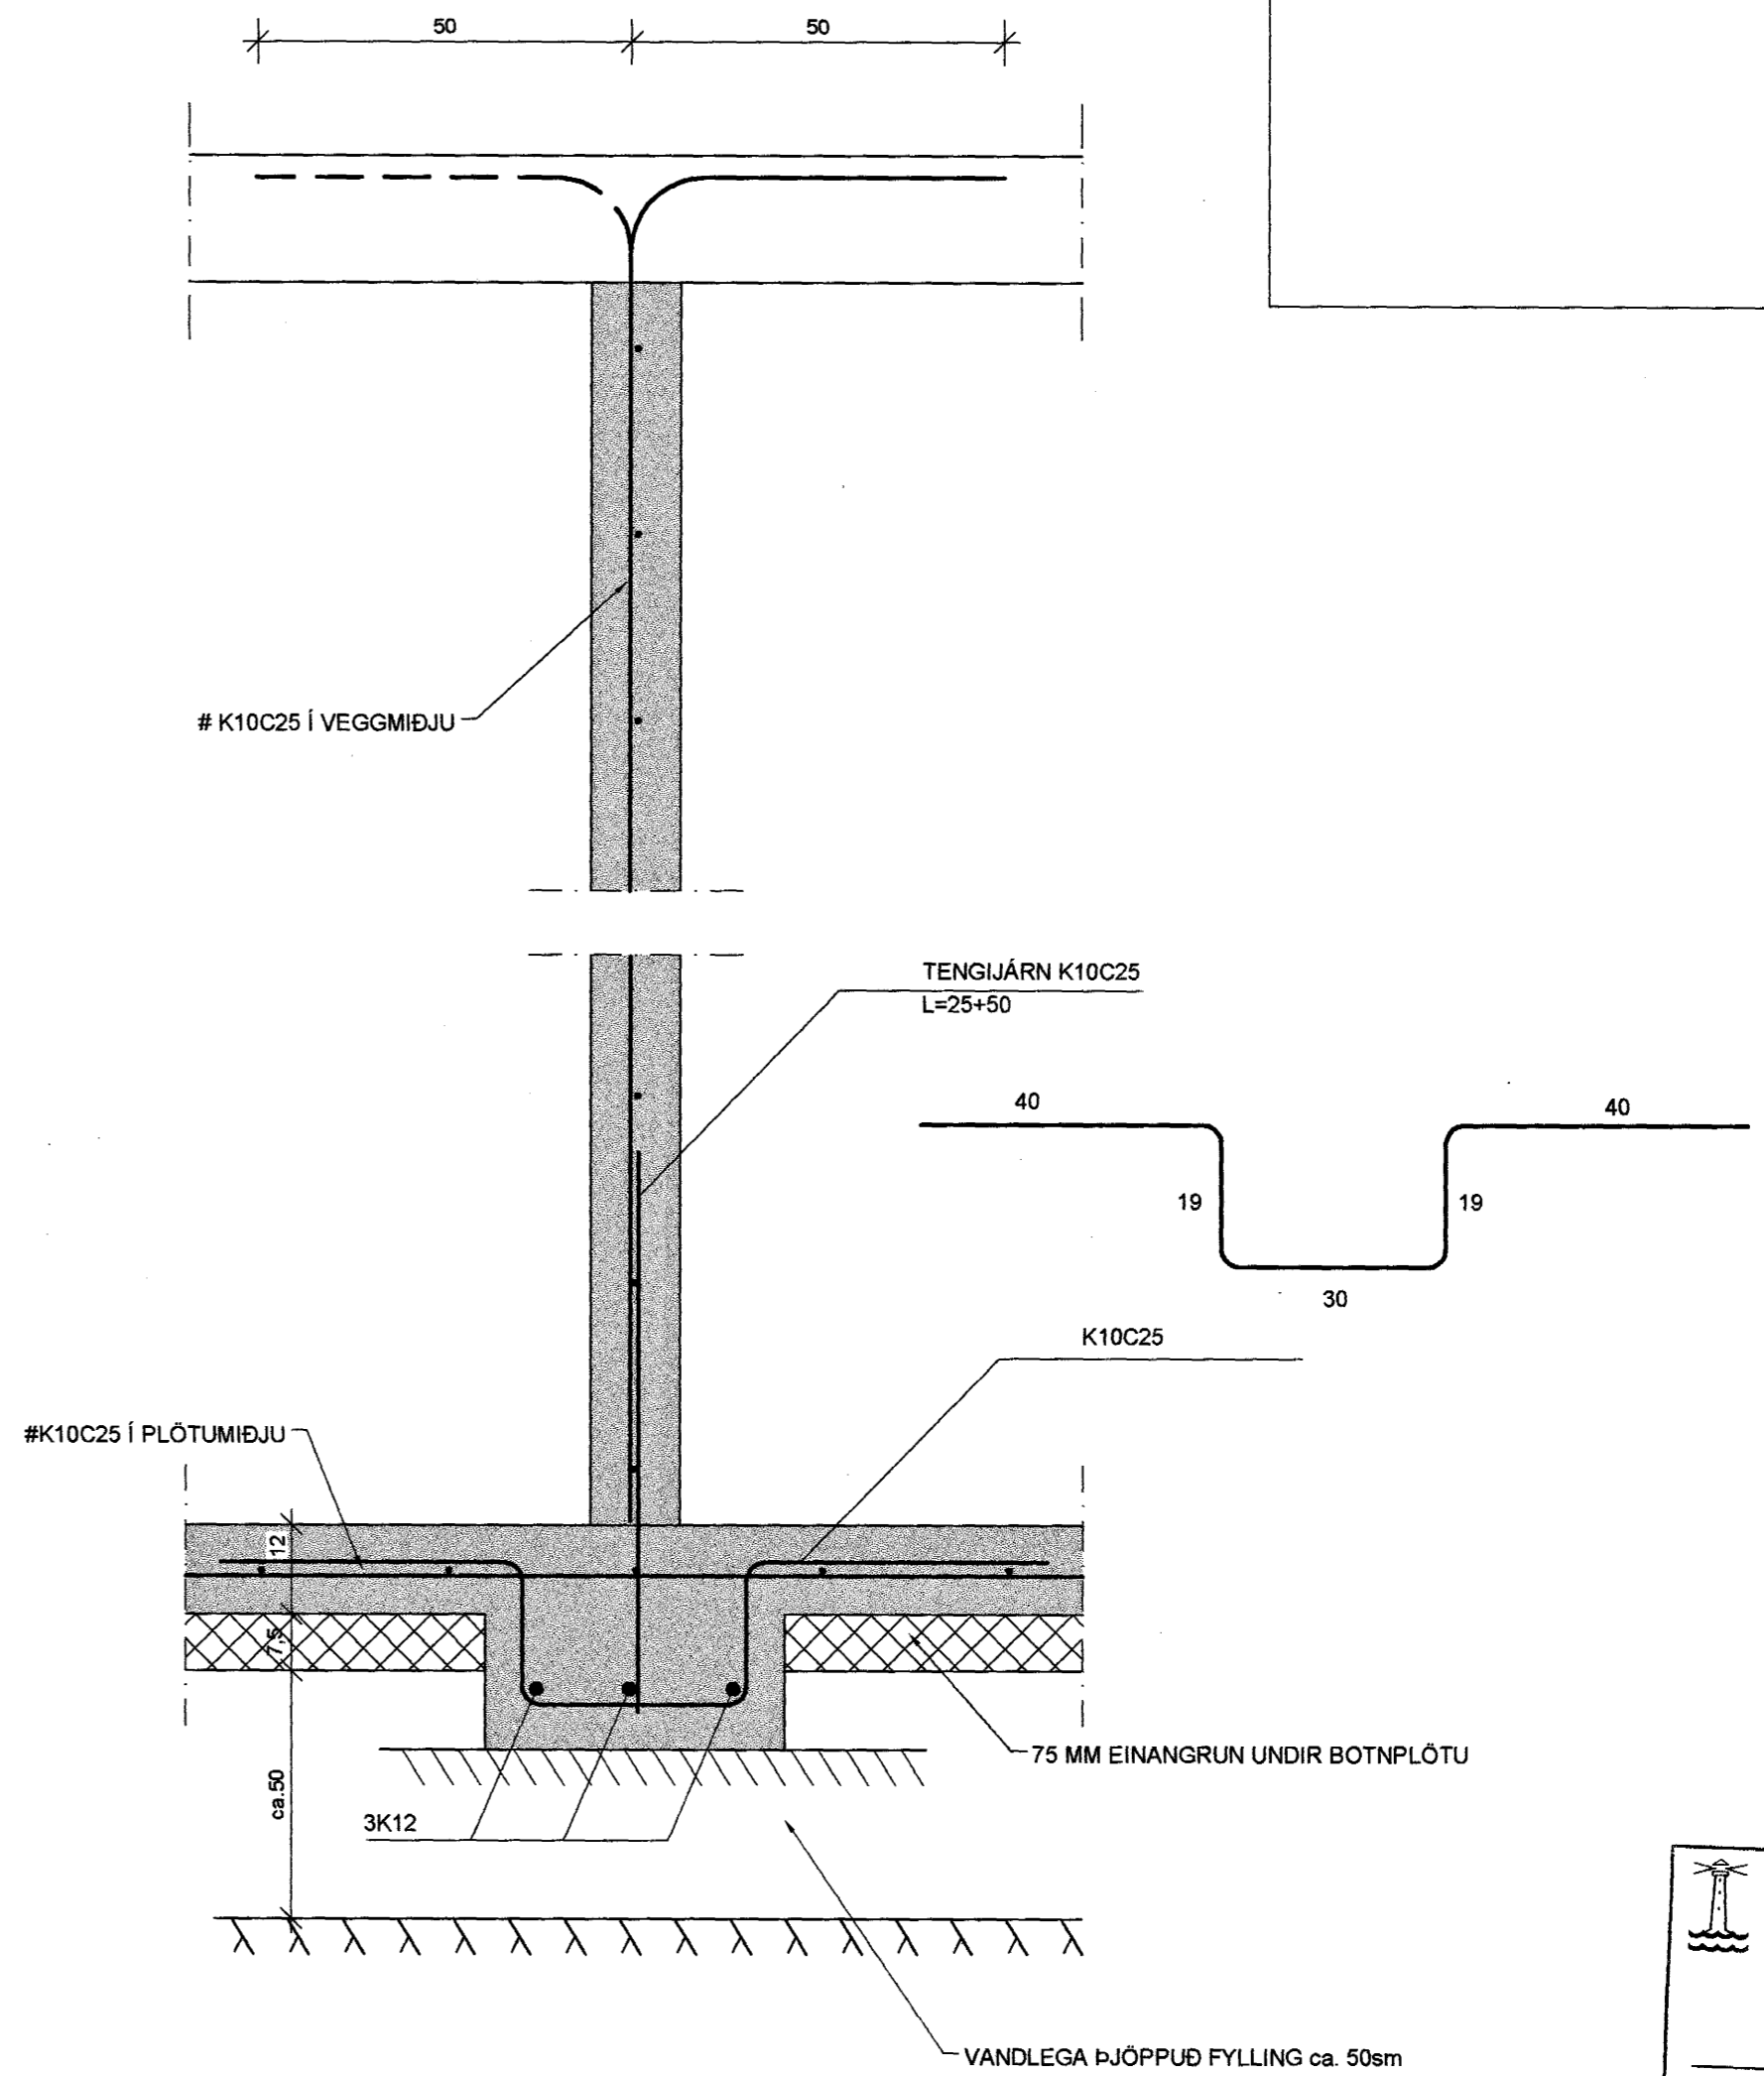

SNID M-M 1:10

Byggingafultrúi Hafnarjarða  
Afgreitt bann  
16 AUG. 2004  
HÓ

AUSTURGATA 43 KÓPAVOGI  
VIÐBYGGING -MIÐJUHLUTI

UNDIRSTÖÐUR, BOTNPLATA OG  
VEGGIR NEDRI HÆÐAR

HANNAÐ: KMP | TEKNAÐ: KJ | YEIRI: KMP | DAGS: AGÚST 2004

SAMÞYKKT: *[Signature]* | KT.: 130257-2409

SKJAL: B-08

KVARÐI: 1/10

BLAÐ NR. B-08

ADALUPPDRAETTIR: *[Signature]*

**VERKFRÆDISTOFA  
KÓPAVOGS**  
Hamraborg 7 200 Kópavogi  
Sími: 584-4422 Fax: 584-4433  
Netfang: verkkop@arkverk.com