


SNID H-H 1:10

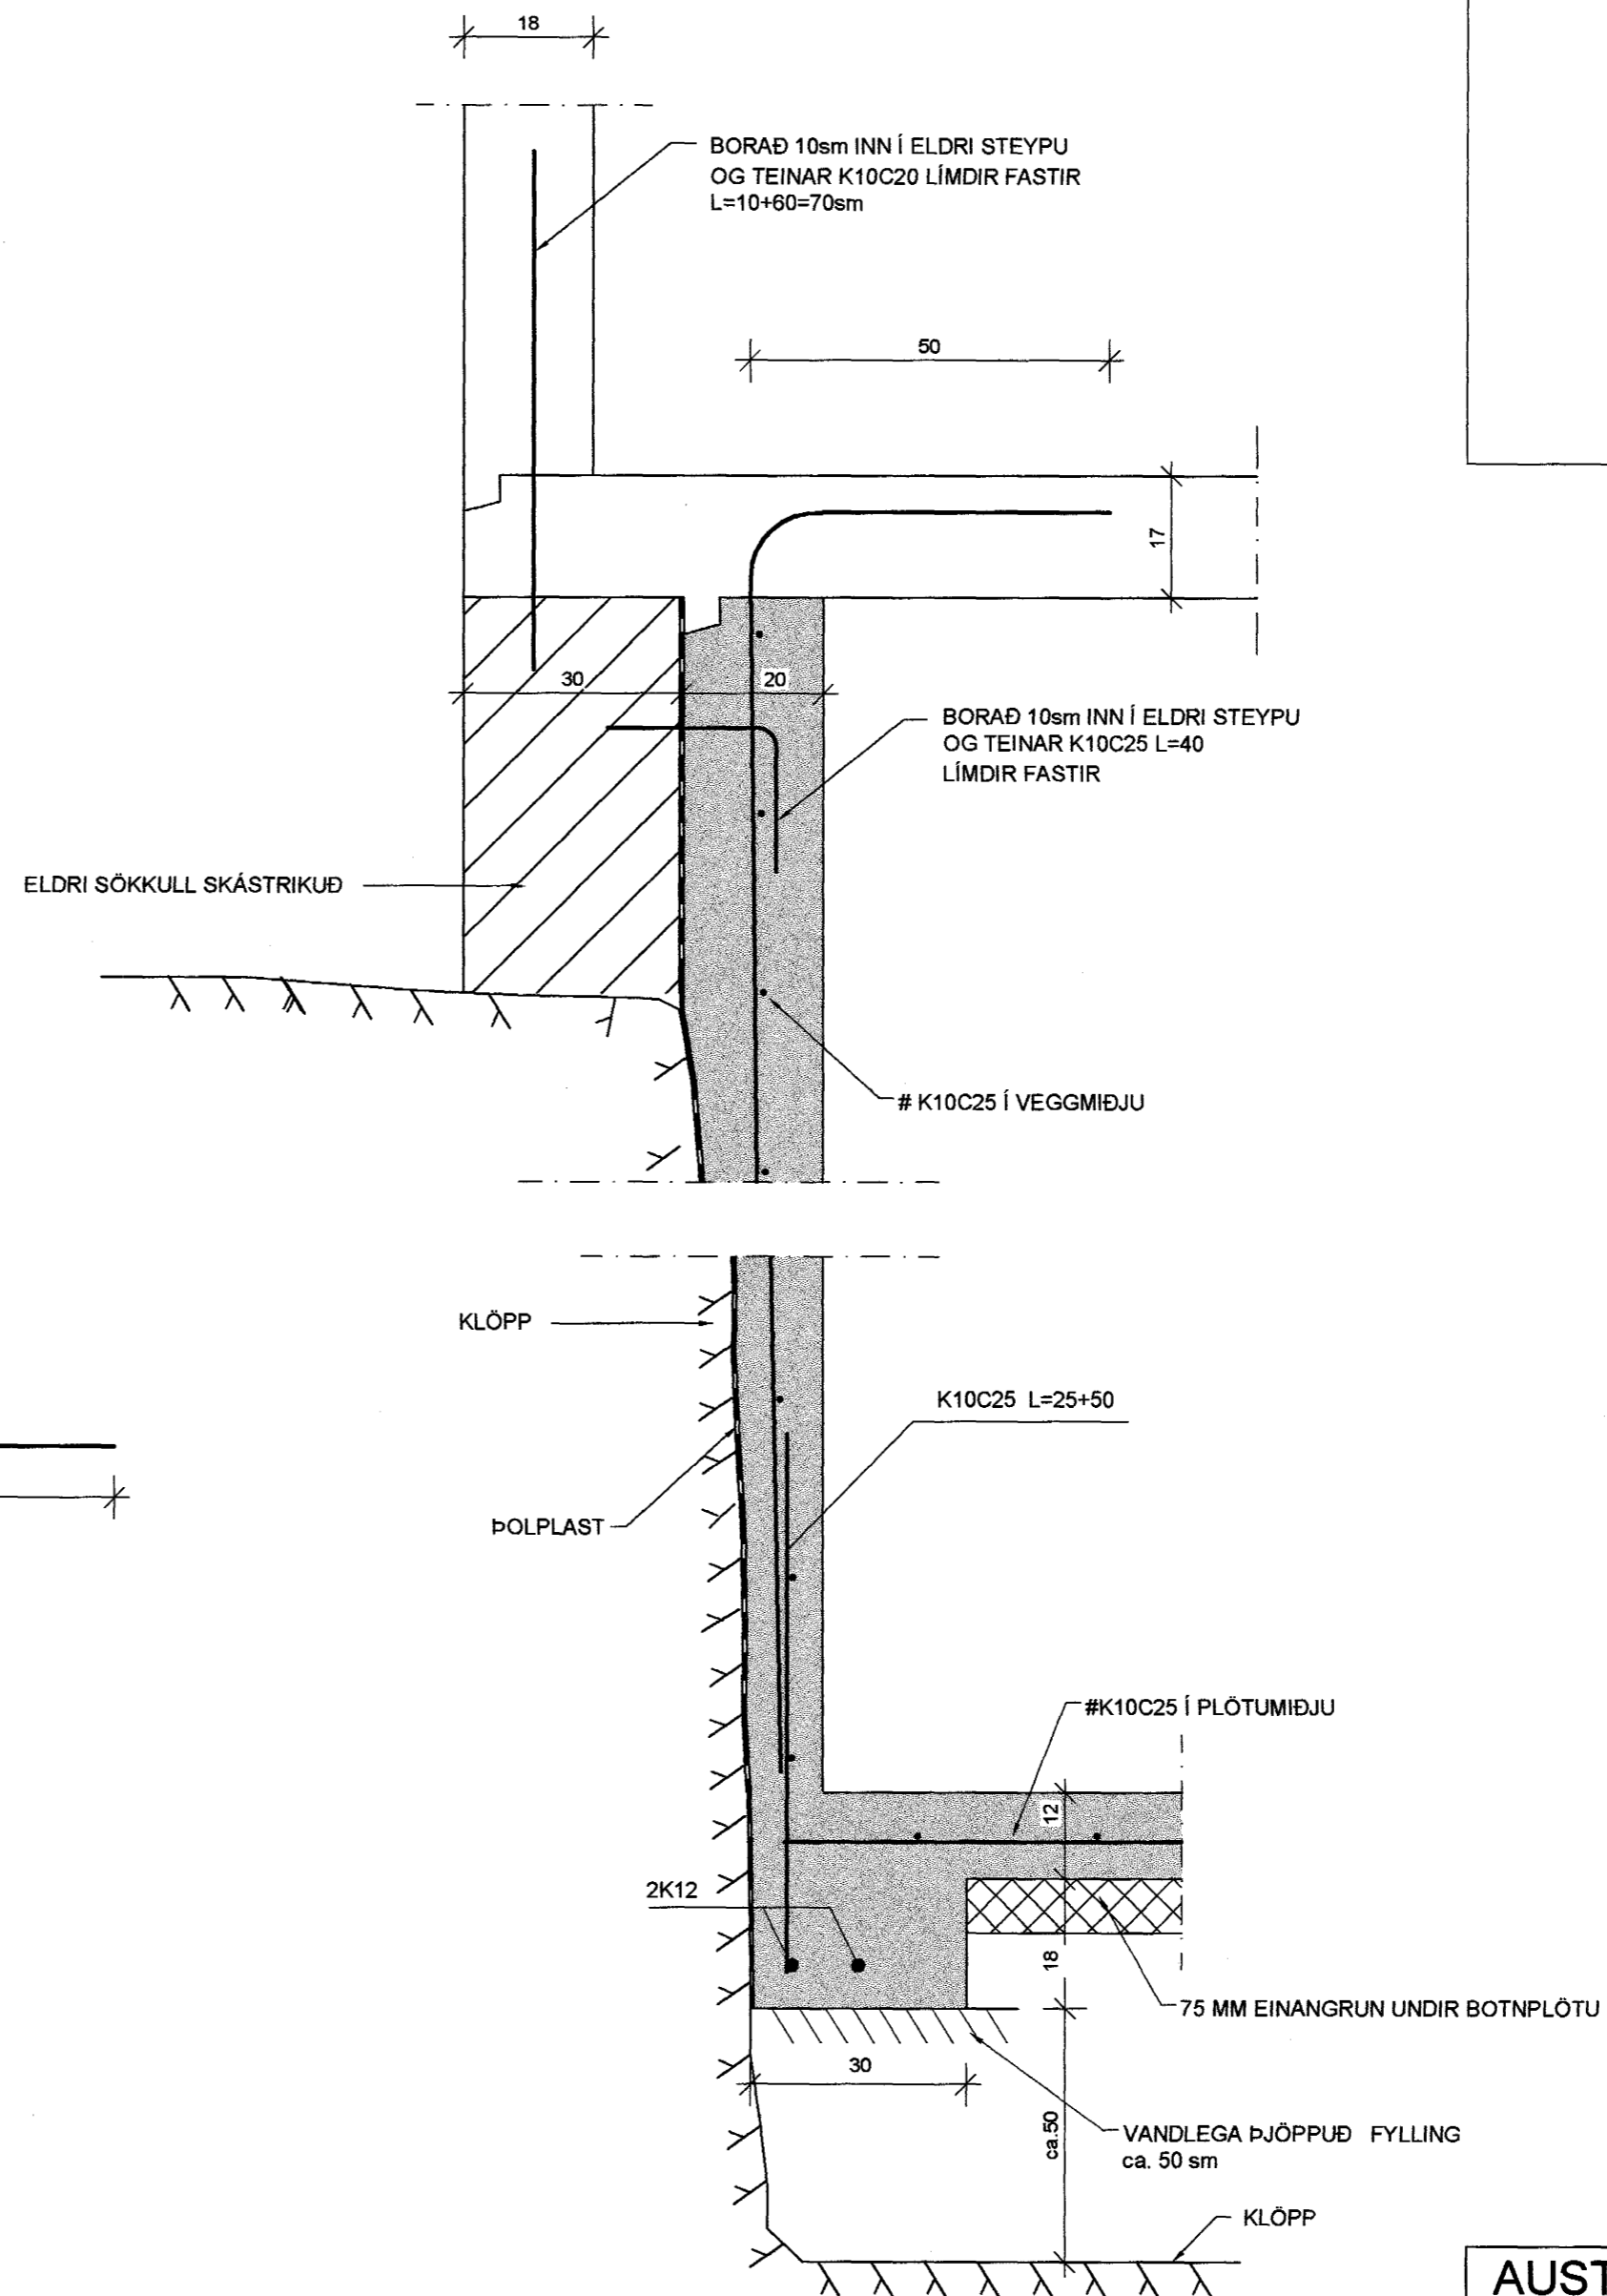

SNID I-I 1:10

Byggingatulltrúi Hafnarfjarðar
Afgreitt þann
16 AUG. 2004
HÓ

AUSTURGATA 43 HAFNARFIRÐI
VIÐBYGGING - MIÐJUHLUTI

UNDIRSTÖÐUR, BOTNPLATA OG
VEGGIR NEDRI HÆÐAR

HANNAÐ: KMP TEIKNAD: KMP VEIÐAÐ: KMP DAGS.: ÁGÚST 2004

SAMÞYKKT: *[Signature]* KT.: 130257-2409

SKJAL: B-07
KVARÐI: 1/10

BLAÐ NR. B-07

ADALUPPDRAETTIR: *[Signature]*

**VERKFRÆDISTOFA
KÖPAVOGS**
Hamraborg 7 200 Kópavogi
Sími: 584-4422 Fax: 584-4433
Netfang: verkfop@arkverk.com