


BORAD 10sm INN Í ELDRI STEYPU  
OG TEINAR K10C20 LÍMDIR FASTIR  
L=10+40=50sm

ELDRI SÖKKLAR  
SKÁSTRIKAÐIR

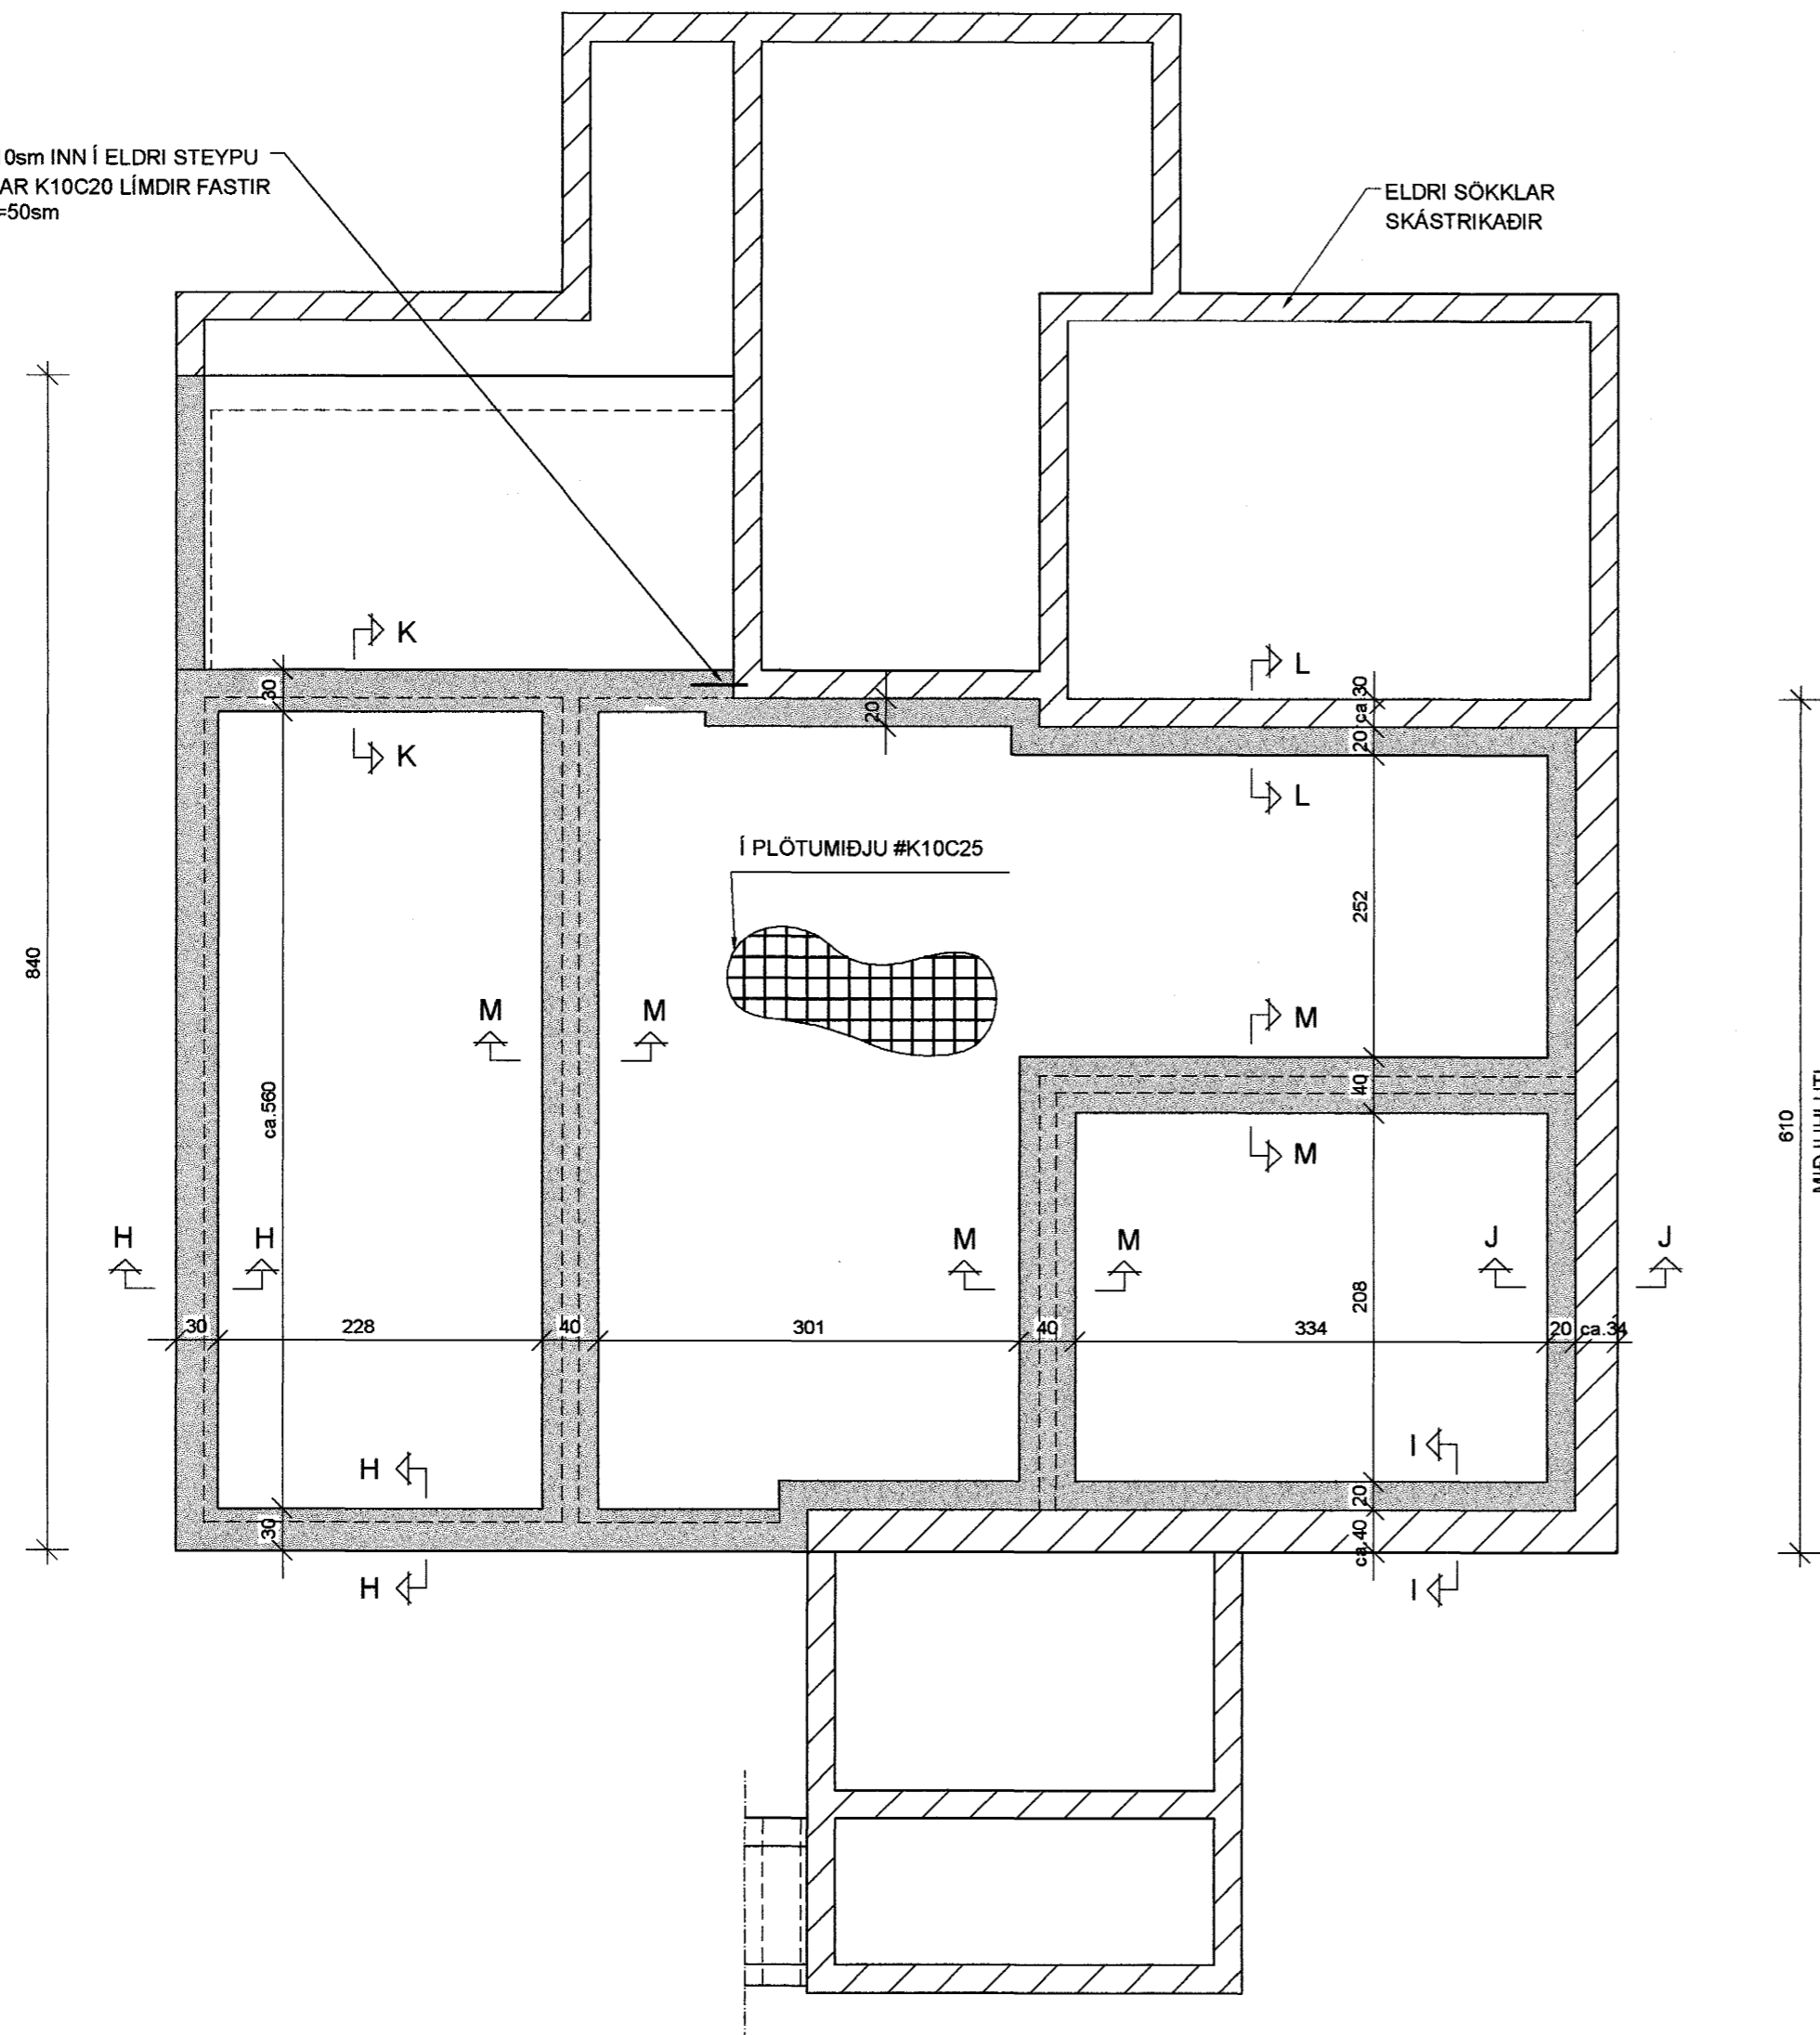


UNDIRSTÖÐUR, GRUNNMYND 1:50  
MIÐJUHLUTI

### SKÝRINGAR

ELDRI TEIKNING NR. B01 DAGS. Í JÚNÍ 2002  
SÝNIR UNDIRSTÖÐUR Í NORÐ-AUSTURHLUTA OG Í ANDDYRI  
ÞAR SEM GERT VAR RÁÐ FYRIR AÐ MIÐJUHLUTI (ELDRA HÚS) HÉLDI SÉR.  
NÚ ER ÁKVEÐIÐ AÐ ENDURSTEYPA MIÐJUHLUTA (ELSTA HÚSHLUTA)  
OG SÝNIR ÞESSI TEIKNING UNDIRSTÖÐUR UNDIR ÞANN HLUTA.  
ELDRI UNDIRSTÖÐUR ERU SÝNDAR SKÁSTRIKAÐAR OG VÍSAST TIL ELDRI  
TEIKNINGAR NR. B01 VARÐANDI ÞANN HLUTA.  
(GRUNNMYND OG SNIÐ A-A TIL E-E)

UNDIRSTÖÐUR ERU GRUNDAÐAR Á VEL ÞJAPPAÐRI FYLINGU.  
BOTNPLATA ER 12sm ÞYKK OG BENDIST MEÐ #K10C25 Í PLÖTUMIÐJU.  
UNDIR BOTNPLÖTU KOMI 75sm PLASTEINANGRUN.

ALMENNUR SKÝRINGARTEXTI SJÁ BLAÐ NR. B-00

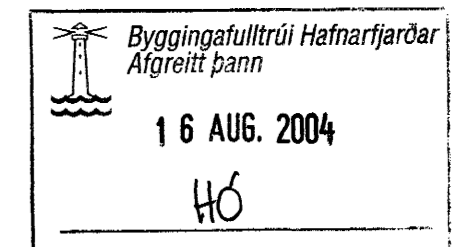

AUSTURGATA 43 HAFNARFIRÐI  
VIÐBYGGING - MIÐJUHLUTA

UNDIRSTÖÐUR OG BOTNPLATA  
GRUNNMYND

HANNAÐ: KMP TEIKNAD: KMP LYFIRE: KMP DAGS: ÁGÚST2004

SAMPYKKT: *[Signature]* KT.: 130257-2409

SKJAL: B-01A

KVARÐI 1/50

BLAÐ NR. B-01A

ABALUPPDRAETTIR: *[Signature]*

**VERKFRÆDISTOFA  
KÖPAVOGS**  
Hamraborg 7 200 Kópavogi  
Símt: 594-4422 Fax: 594-4433  
Netfang: verkrop@arkverk.com