


25mm F lysingu plati.
 Inntak Rafmagn og S7ma
 2x50mm
 Ad l?darm?rkum

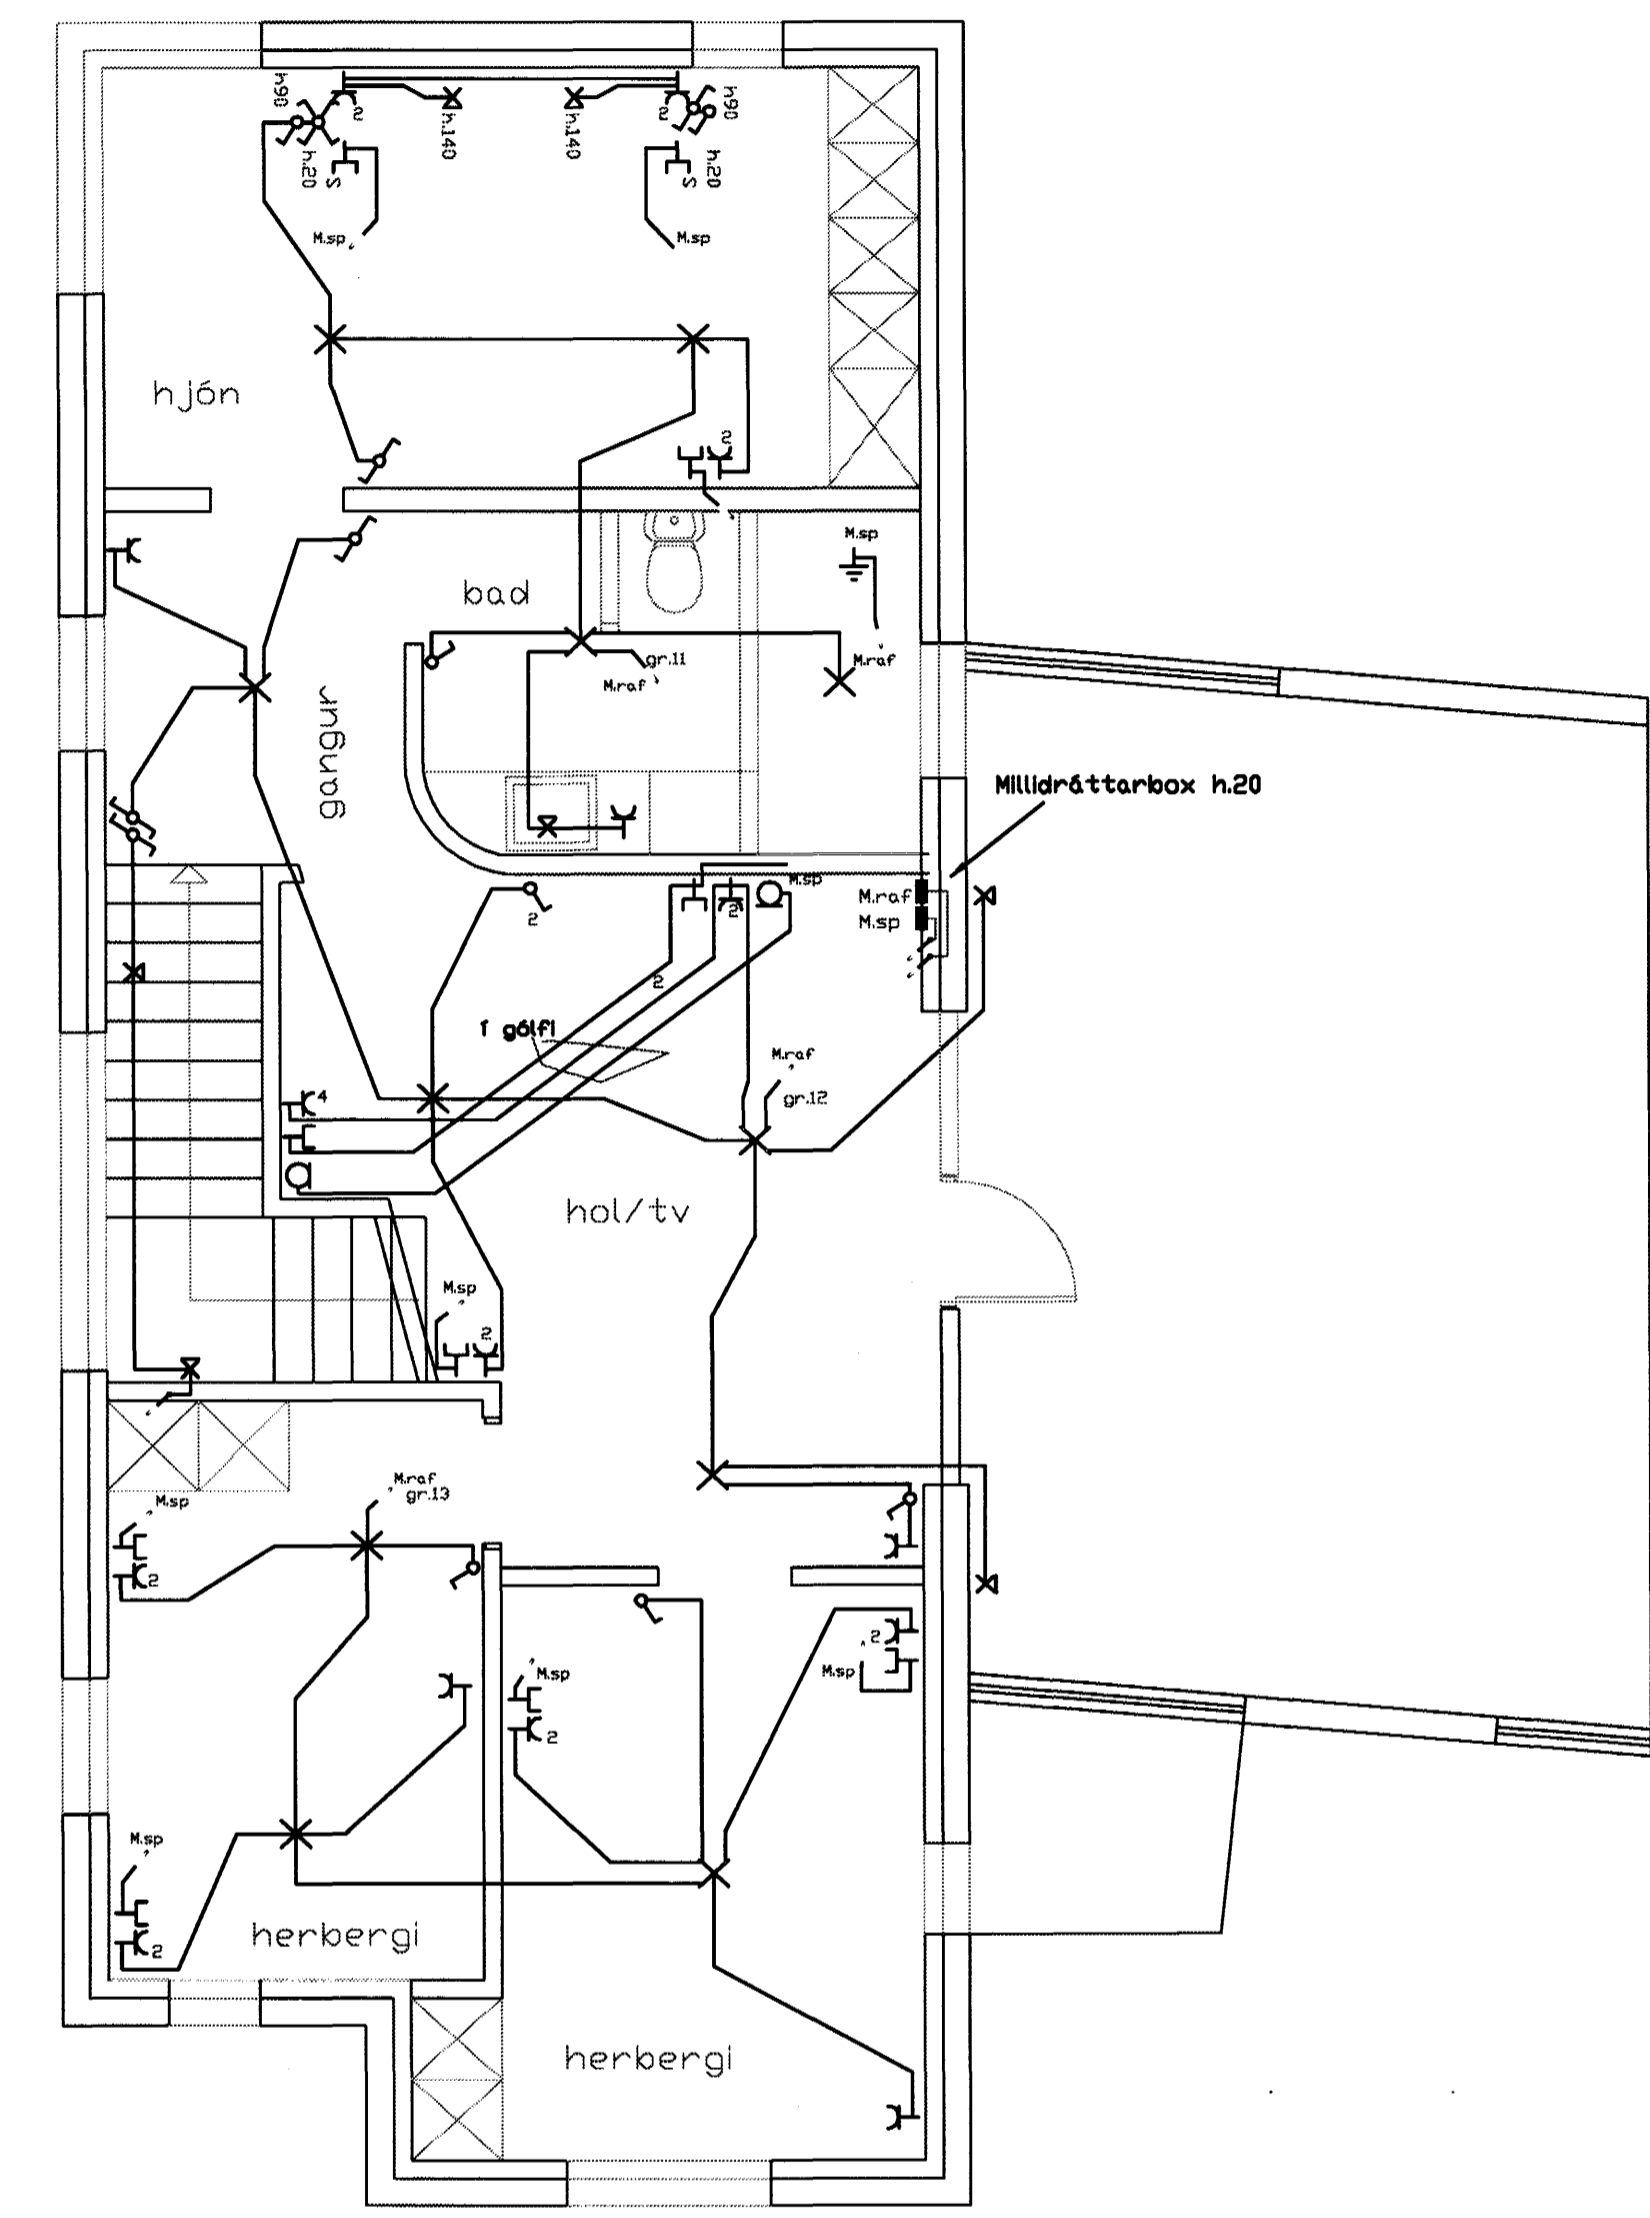

GRUNNMYND 2. H


Byggingafrulltrúi Hafnarfjarðar
 Afreitt þann
 16 AUG. 2004
 HÓ

Skýringar:


Lagnir skulu vera huldar 16mm plastpípu-
 lagnir ídregnar 1,5q vír.
 Hæð rofa sé 110cm. Hæð tengla sé 20cm
 nema þar sem rofi og tengill eru teiknaðir
 fastir saman 110cm.
 Hæð veggdósa sé 180cm nema á böðum 200cm.
 Fjarlægð frá hurðargati eða veggbrún í
 miðja dós sé 12cm.
 Öll mál eru miðuð við fullfrágengin gólf og
 miðja dós.

Þfangreint gildir nema annars sé getið.

A.T.H. NOTA SKAL MÁLSETTA SMÍÐATEIKNINGU
 ÞEGAR MÆLT ER FYRIR VEGGJUM. !!!

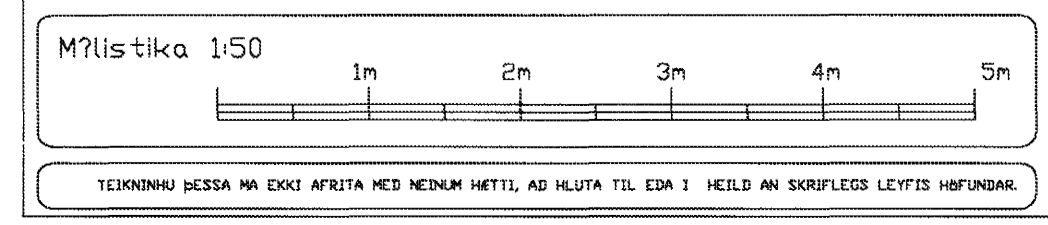

breytt
 breytt
 breytt

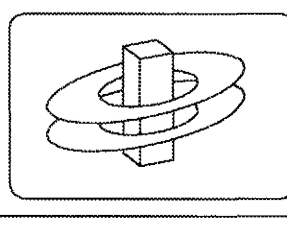

KERFISHÖNNUN
 Rafhönnun Tölvukerfi Ráðgjöf
 www.kerfishonnun.is

Björn Traustason
 Ráfmagnsfræðingur
 sími 588 1314 fón 999 5264
 email bjorn@kerfishonnun.is

Kristján Theodórsson
 Ráfmagns- og reikstrarfræðingur
 sími 552 0663 fón 899 6897
 email kristjan@kerfishonnun.is

verki: Fífuvellir 25 Hafnarfjardi
 Raflögn
 Teikning 1 of 2

skv 1:50 dags: 17. Febrúar 2004
 hönnuð BT teiknað BT
 Björn Traustason
 Löggiltur Raflagnahönnuður
 kt. 031267-3909
 sign: *T. Björn Traustason*