




1:10 **KENNISNIÐ**
FESTING SÚLU S4 & S5 VIÐ UNDIRSTÖÐU
OG VIÐ BITA B6 & B7

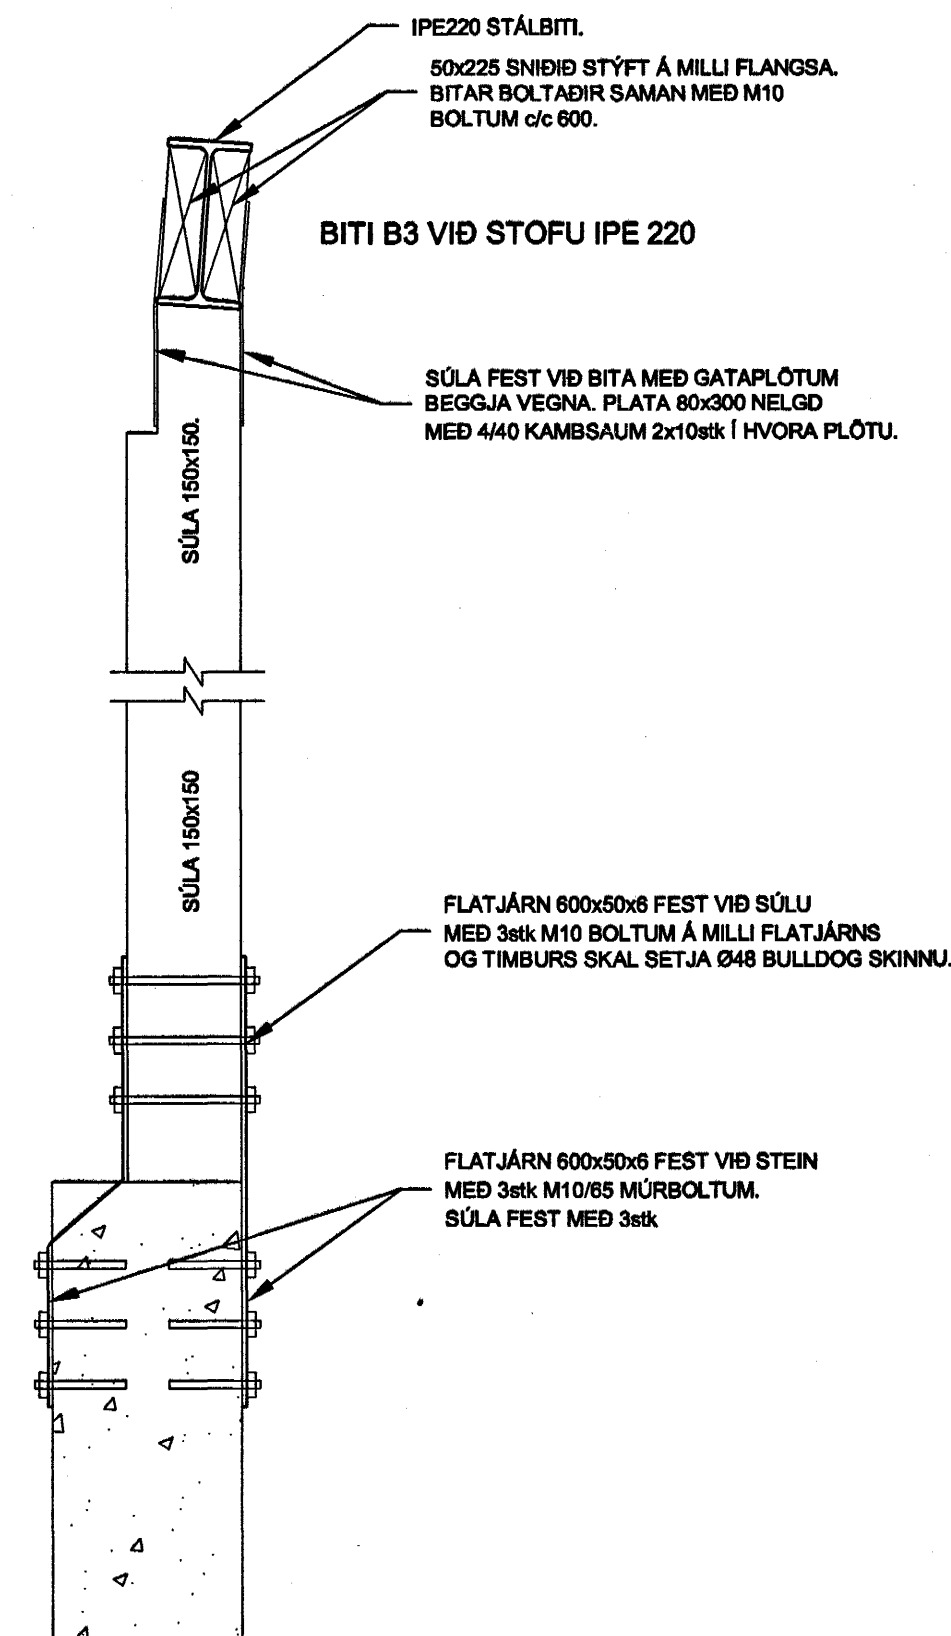


1:10 **KENNISNIÐ**
FESTING SÚLU S3 VIÐ UNDIRSTÖÐU
OG VIÐ BITA B3

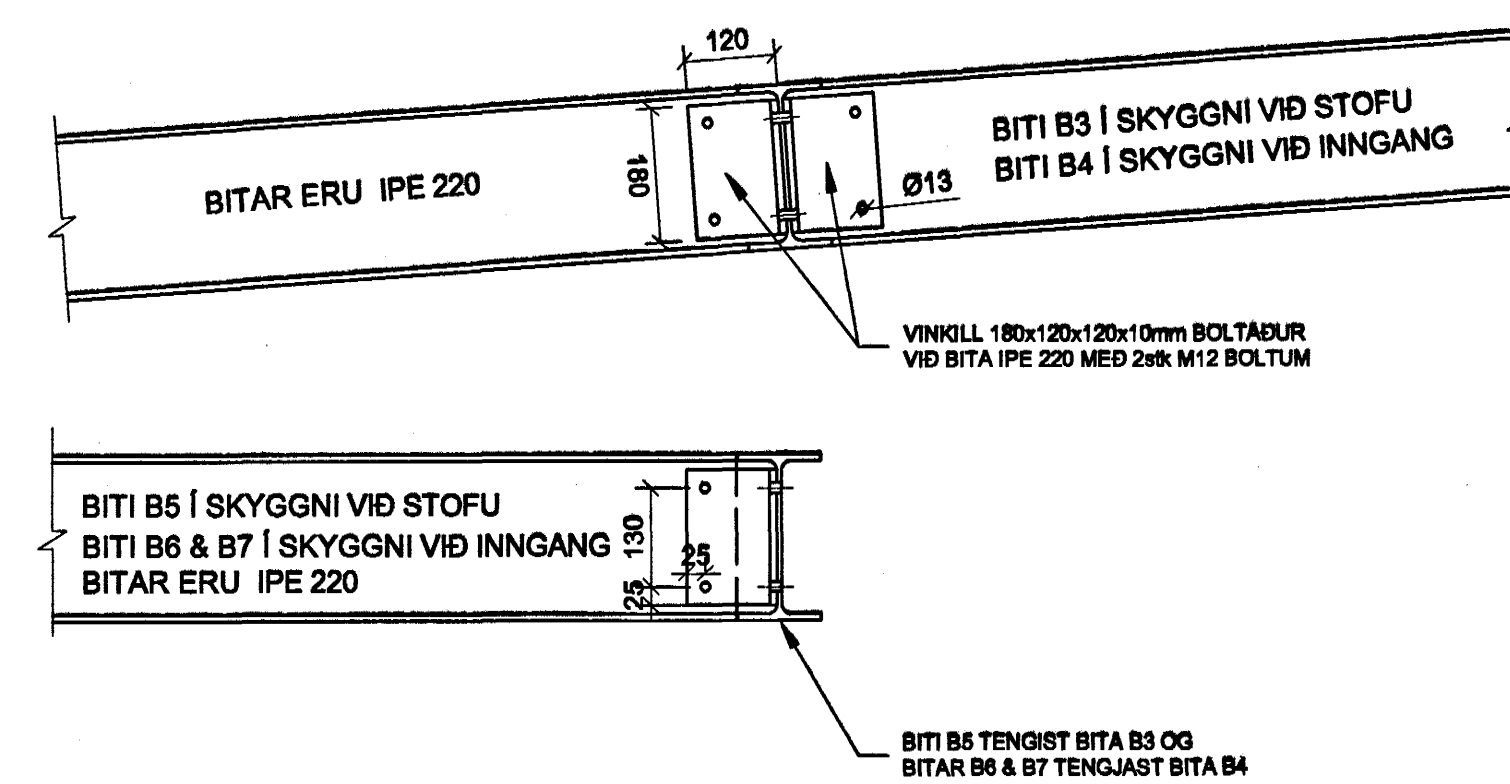

KENNISNIÐ
SAMSETNING IPE 220 BITA Í SKYGGNI
VIÐ INNGANG OG VIÐ STOFU

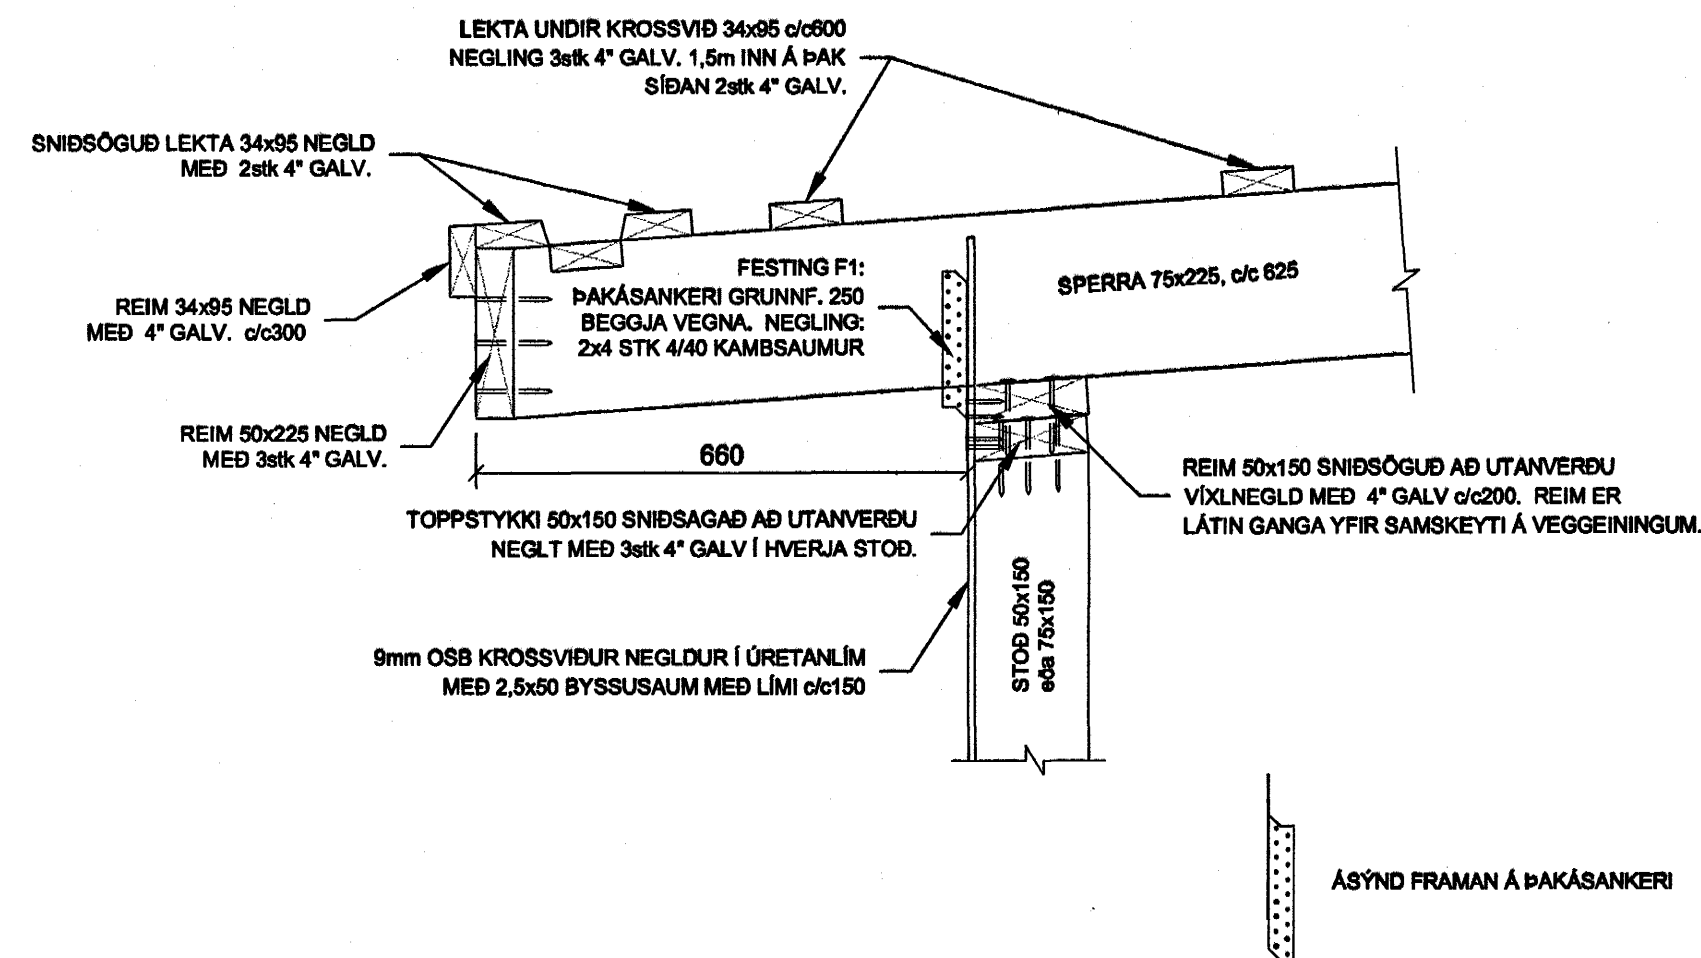

1:1 **KENNISNIÐ**
FESTING SPERRU VIÐ VEGG F1: ASAMT
FRÁGANGI VIÐ RENUU Á AUSTUHÍÐ

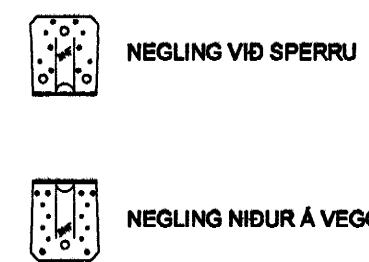

KENNISNIÐ
FESTING SPERRU VIÐ BURÐARVEGG F4:
MILLI BILGEYMSLU OG BÚÐAR

Byggingatulltrúi Hafnarfjarðar
Atgætt þann
16 AUG. 2004
H6

SKÝRINGAR
S.JÁ B-C3 & B-C2

Verk FURUVELLIR 28 HAFNARFIRÐI BURÐARVIRKI KENNISNIÐ OG DEILI	Verk nr. 02-04 Dagsetning 15 Júní 2004 Kvartál 1:10
Hannaf MAGNÚS G. MAGNÚS G.	Vikur fyrir Kæmur í stað
FAGIÖNNUN ehf. RÁÐGEIÐ • HÖNNUN • AÆTLANIR Sími 695-6406 neti magnus@fagiottun.is	Útgáfa A Blað 1 AF 1 Tölkning nr. B-08
Samþykkt Magnús G.	210864-7849 Aðalhönnuður [Signature]