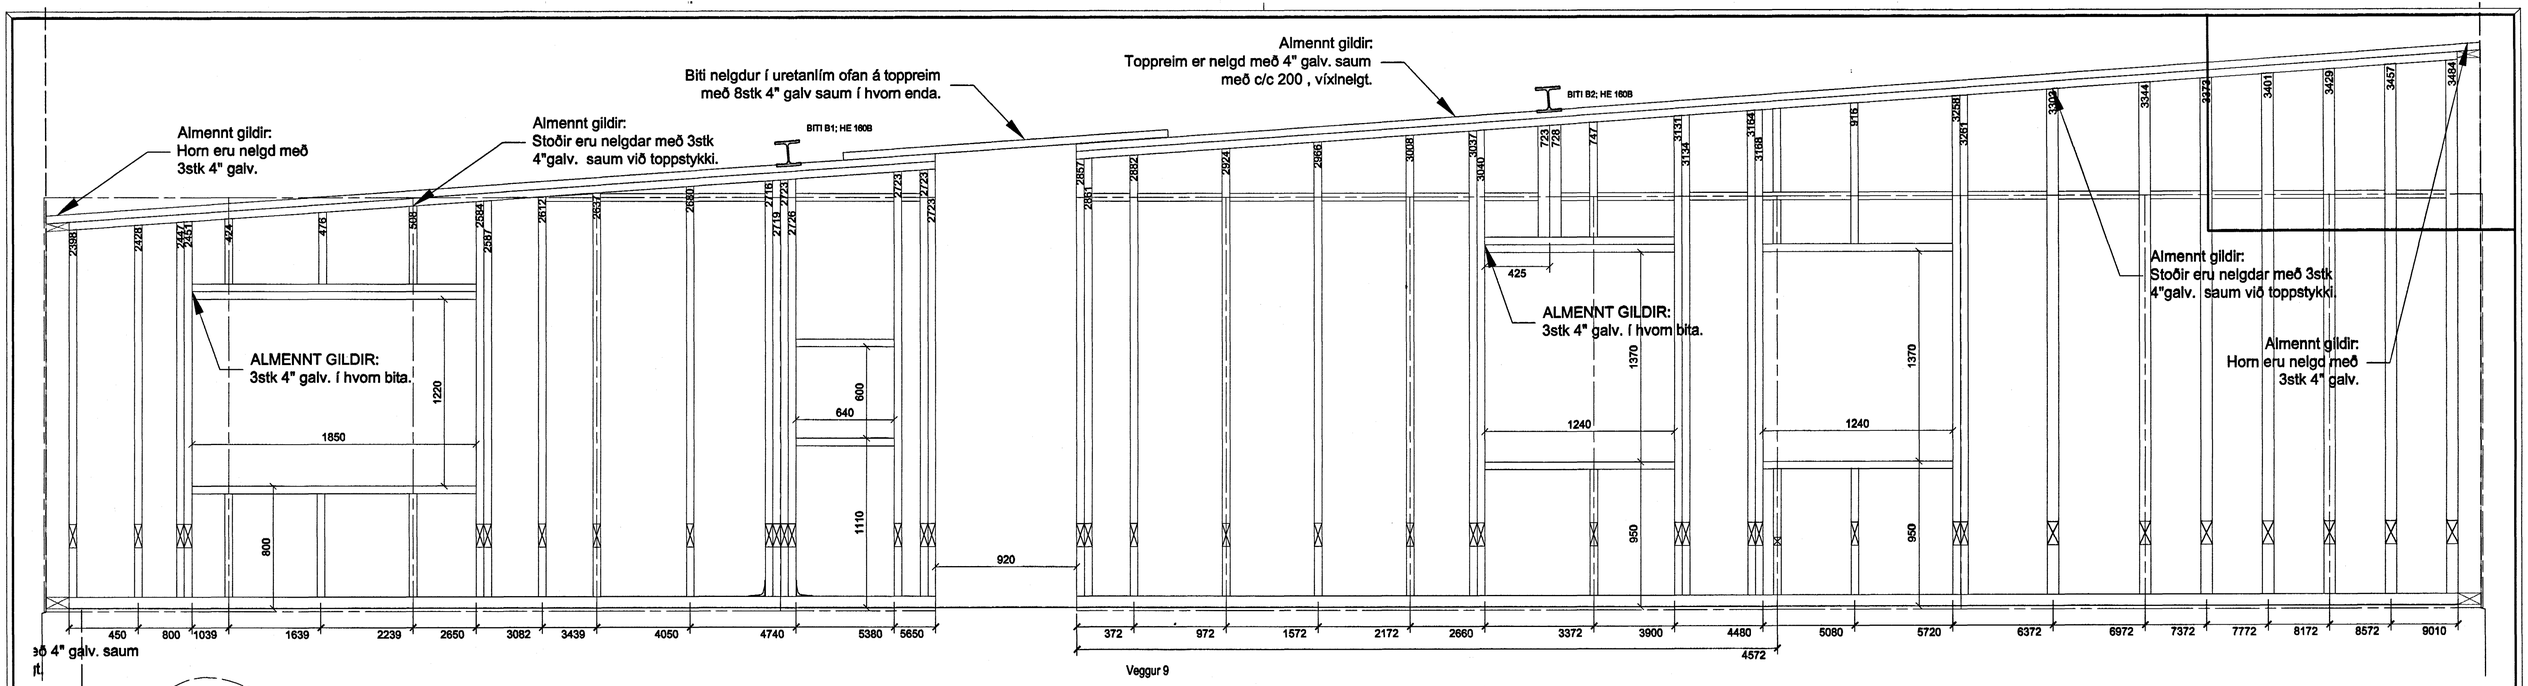

1:20 **VEGGUR 9**
BURÐARVIRKI, ÁSÝND VEGGJA

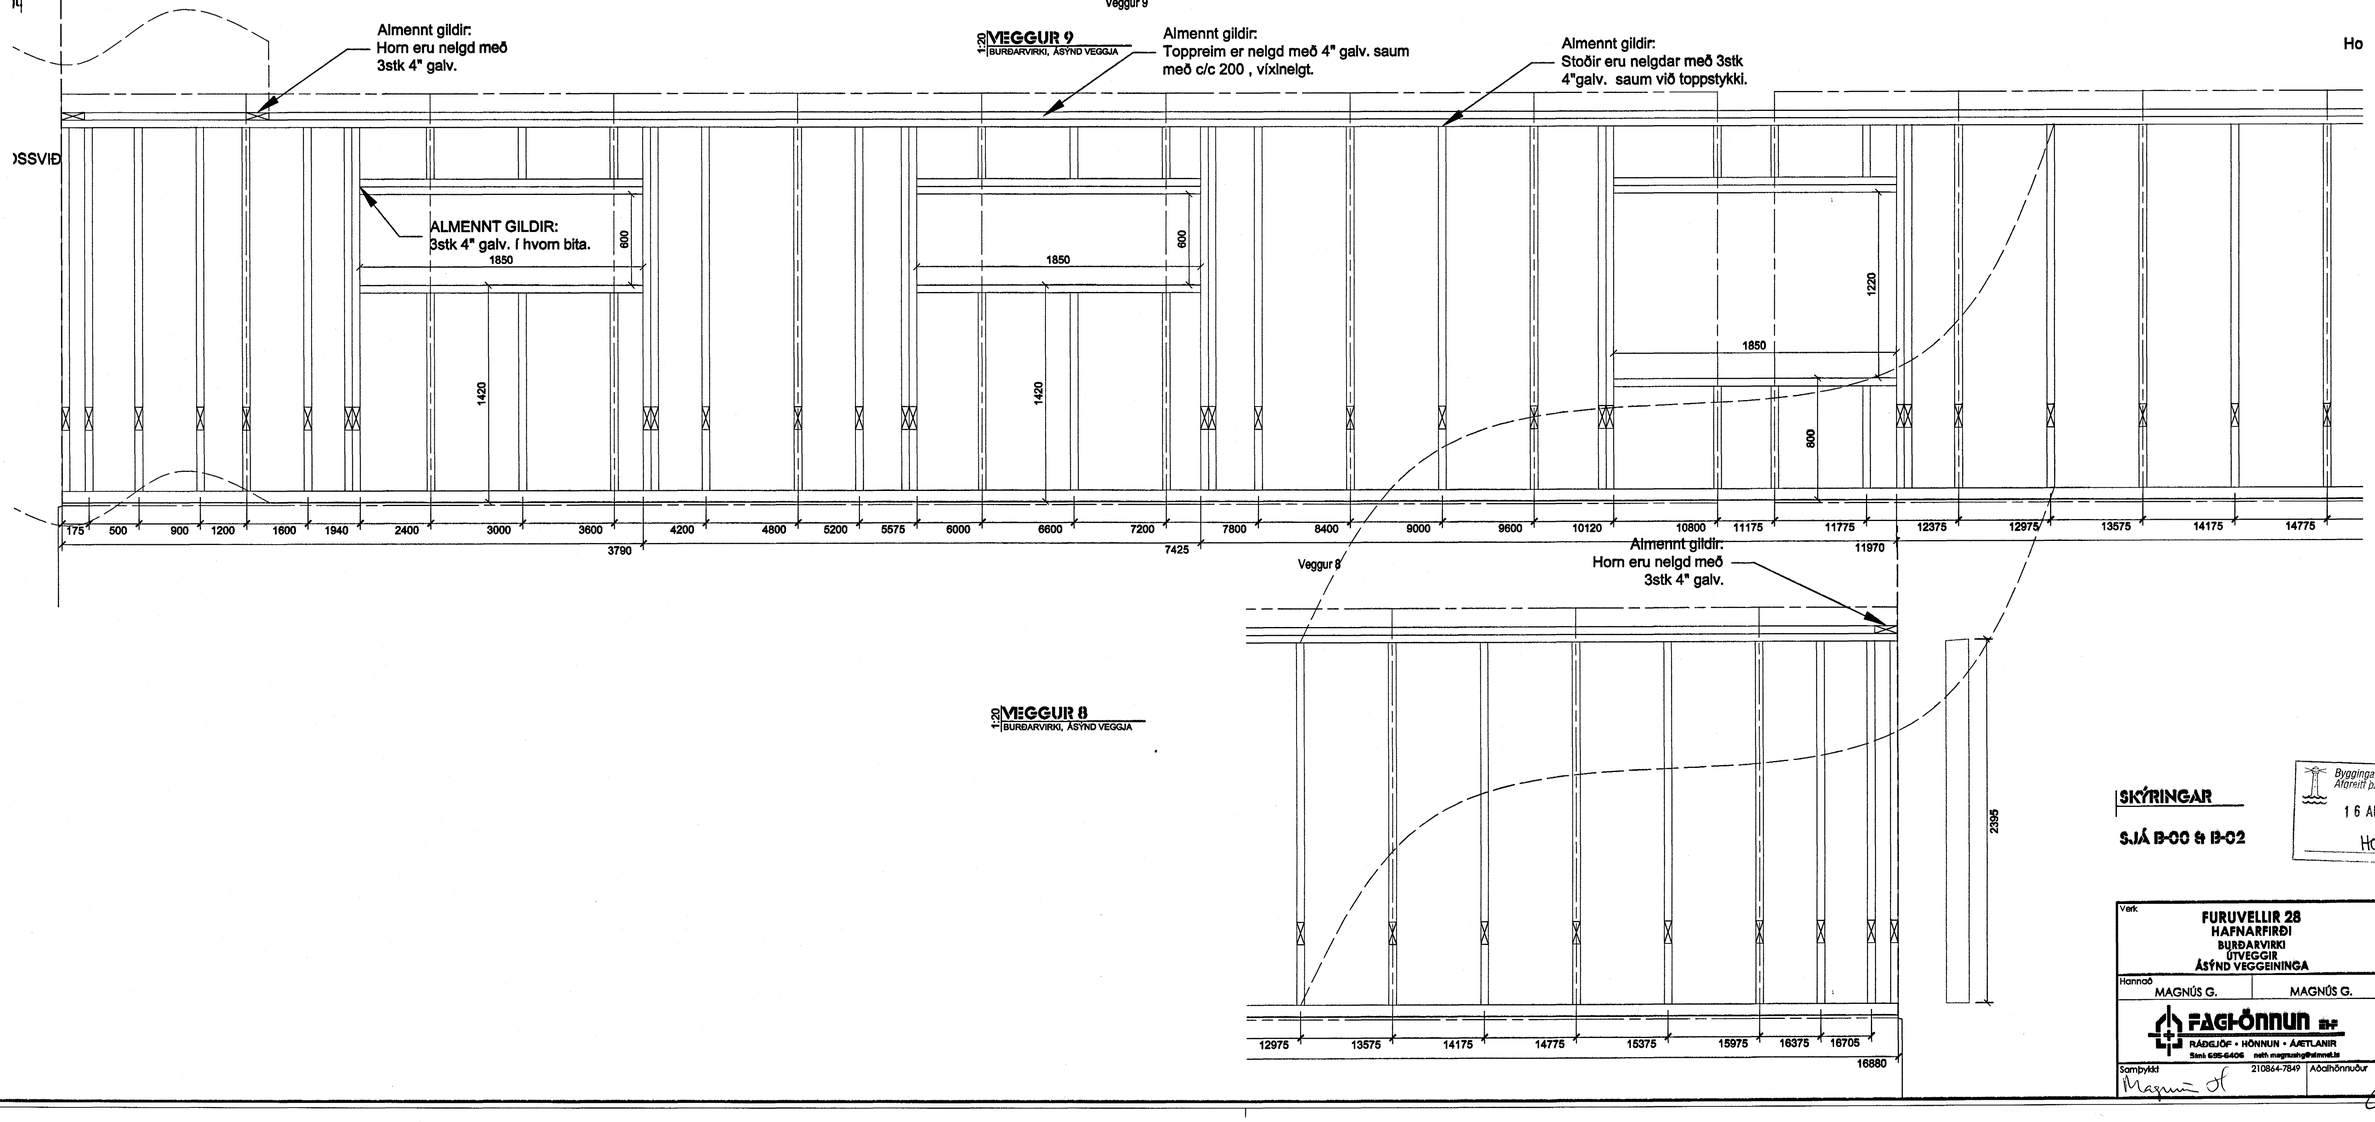

1:20 **VEGGUR 8**
BURÐARVIRKI, ÁSÝND VEGGJA

SKÝRINGAR

SJÁ B-00 & B-02

Byggingafulltrúi Hafnarfjarðar
Afgreitt þann
16 AUG. 2004
HÓ

Verk: **FURUVELLIR 28** **HAFNARFIRÐI** **BURÐARVIRKI** **ÚTVEGGIR** **ÁSÝND VEGGEININGA**	Verk nr. 02-04 Dagsetning 20 Mars 2004 Kvarði 1:20
Hannað MAGNÚS G. / MAGNÚS G.	Víkur fyrir / Kemur í stað Útgáfa A / Blað 1 AF 1
FAGHÖNNUN ehf RÁÐGJÖF • HÖNNUN • ÁÆTLANIR Sími 595-6406 netf: magnusg@simnet.is	Teikning nr. **B-04**
Samþykkt 210864-7849 Magnús G.	Aðalhönnuður

BUR-04.DWG