
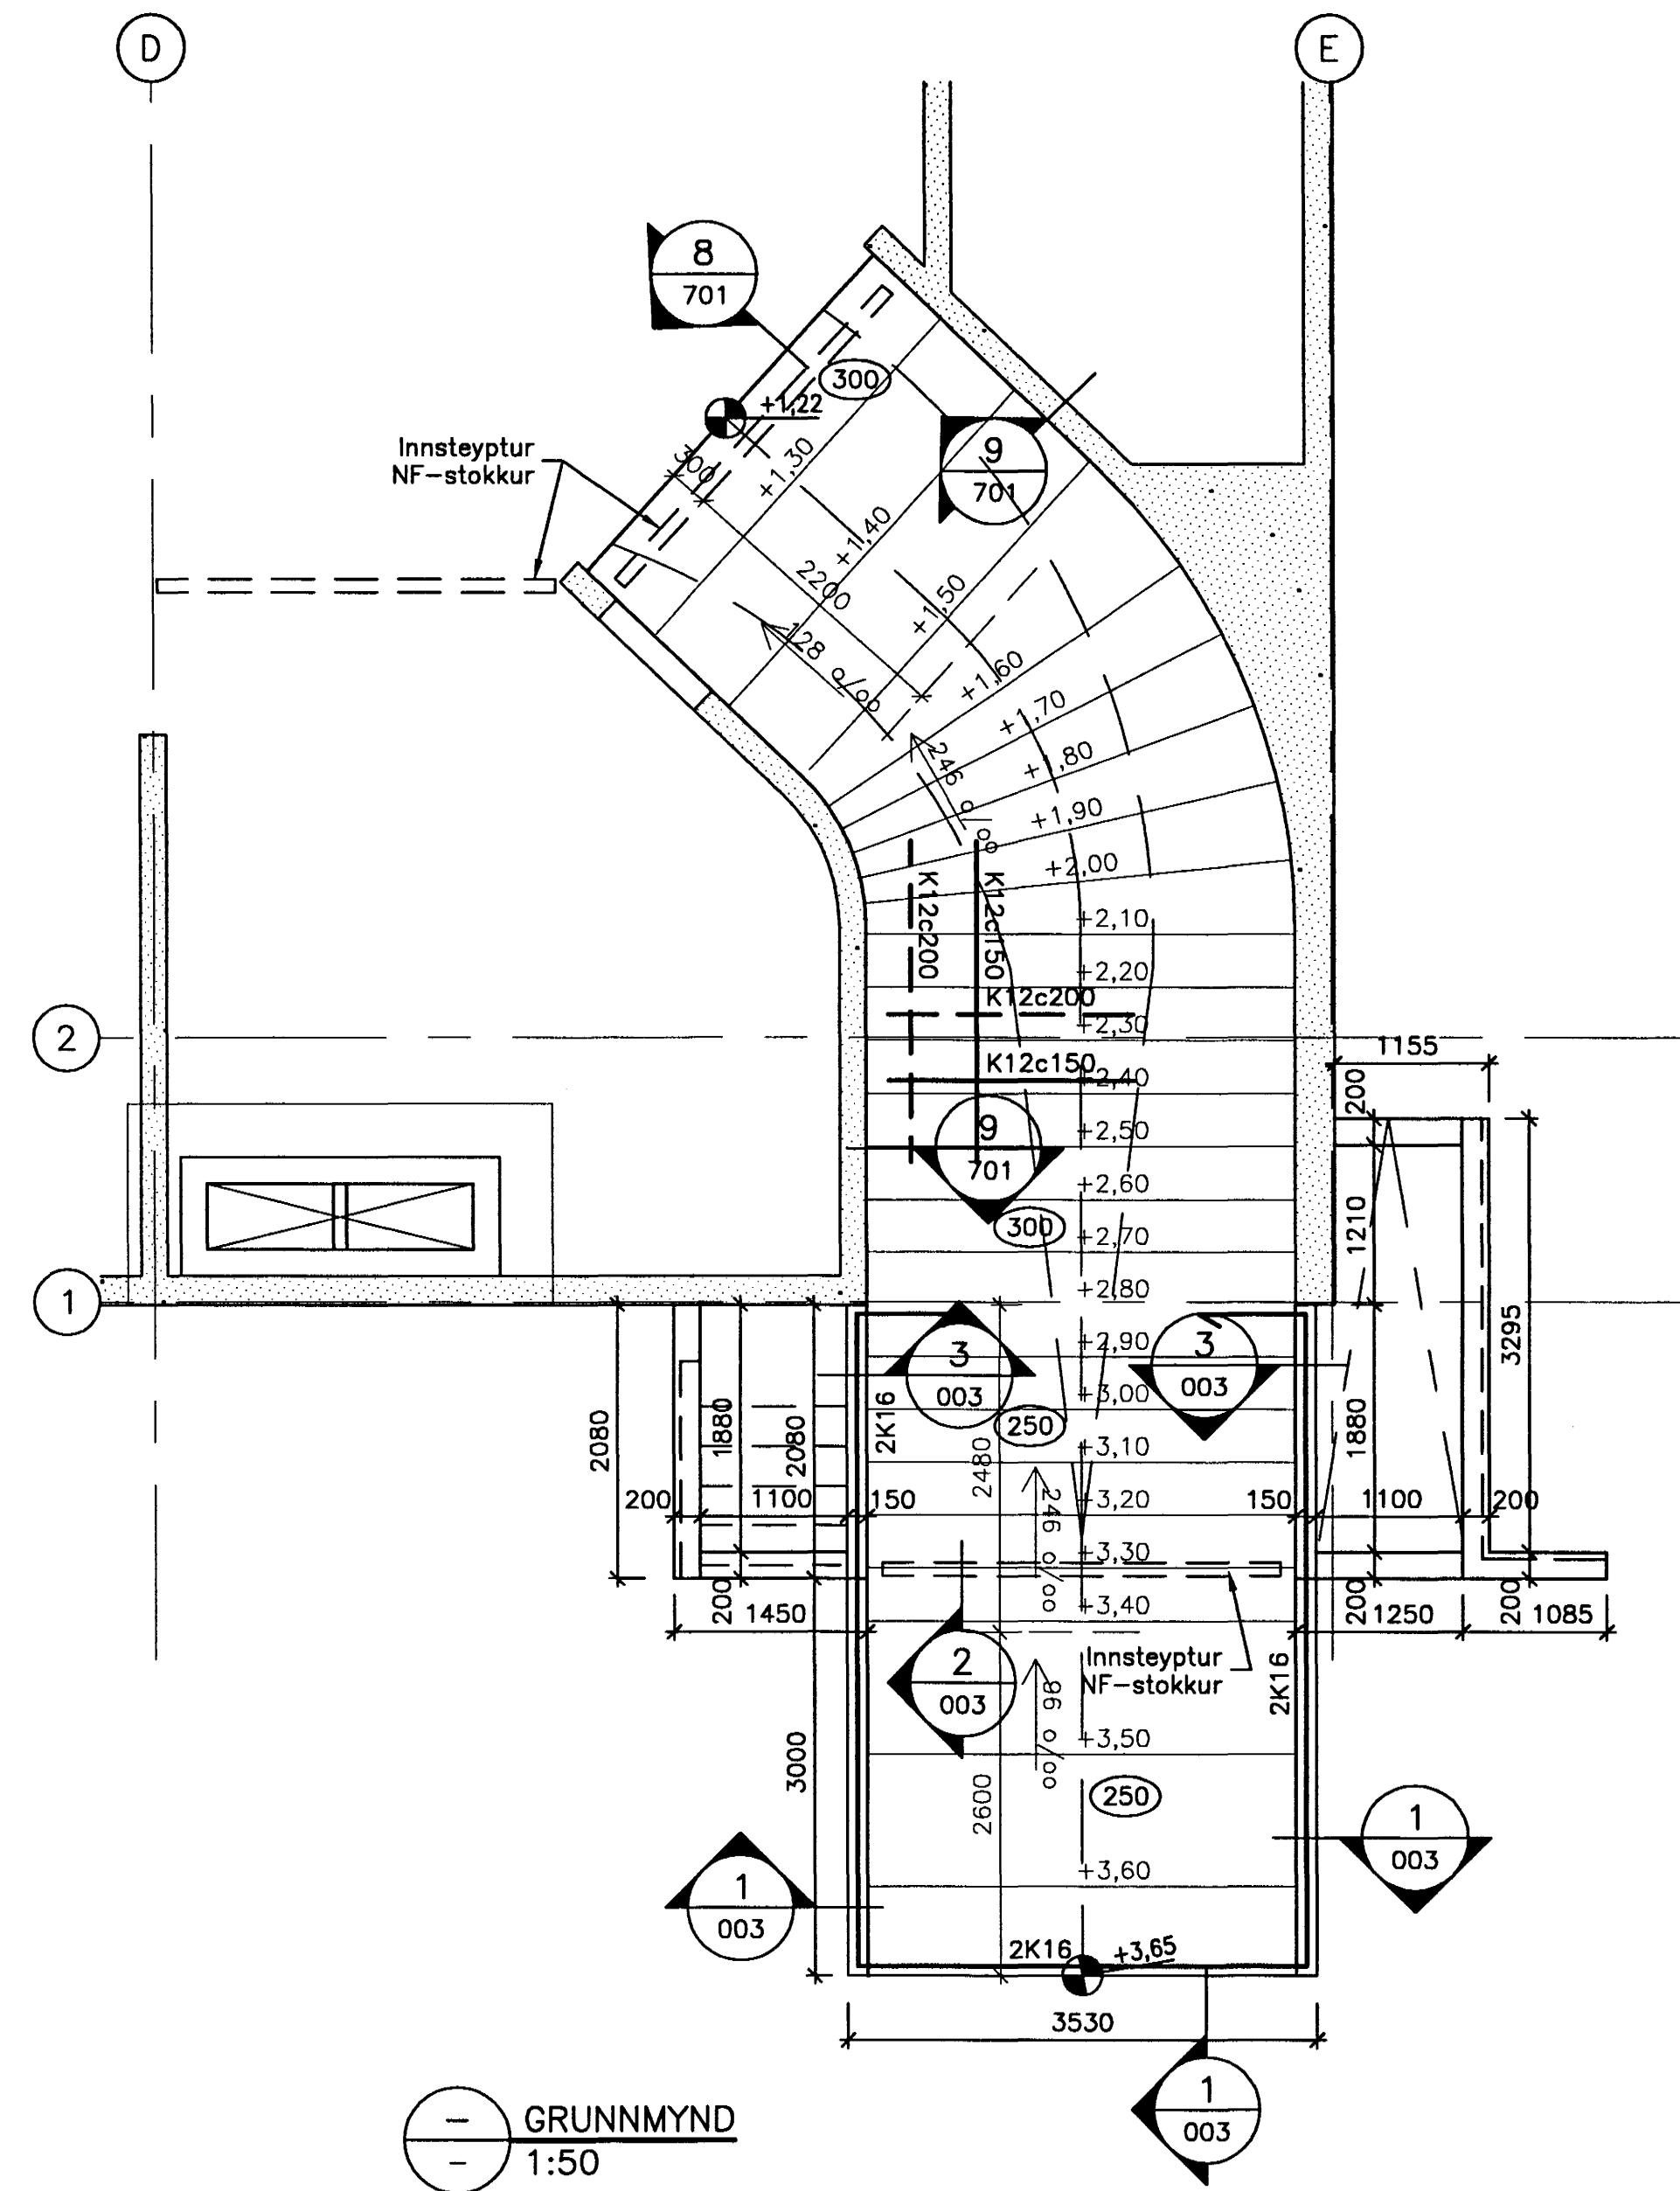


1 SNID
003 1:20

2 SNID
003 1:20

3 SNID
003 1:20

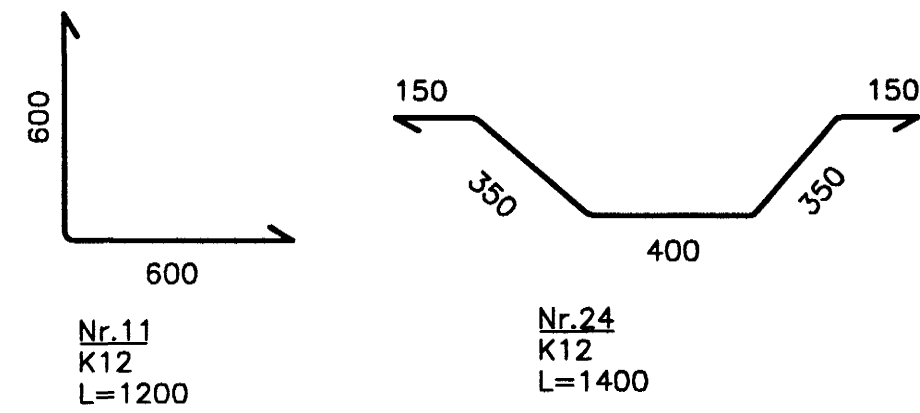


GRUNNMYND
1:50

Byggingafulltrúi Hafnarfjarðar
Alfreitt þann
14 JULI 2004
H6

SKÝRINGAR:

Málsetning og járnþending botnplötu, sjá teikningu B-001.
Innsteyptir NF-stokkar í plötu, sjá lagnaðteikningar.
Þykkt steyptar plötu í rampa er 300 mm að kóta +2,80 og síðan 250 mm.
Öll mál eru í mm og hæðarkótar í m.
Nákvæmni í málsetningu er 5 mm.

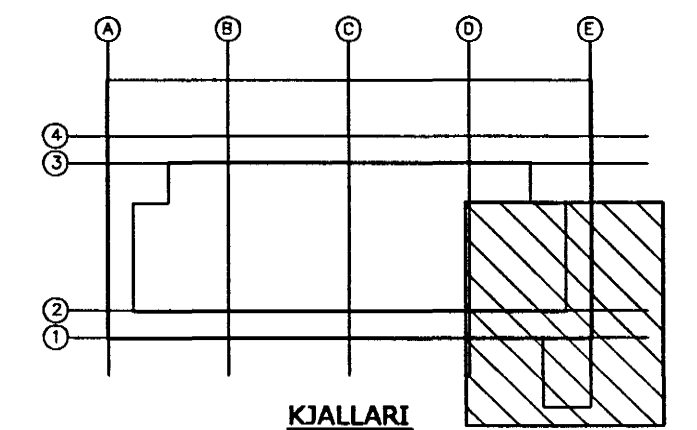

						HANNAÐ: ÞEL	<p>FJARHITUN hf VERKFAEÐISTOFA</p> <p>BORGARTÚNI 17 - 105 REYKJAVÍK SÍMI 562 8955 - FAX 562 8950 NETFANG: fjarhitun@fjarhitun.is VEFSÍÐA: www.fjarhitun.is KENNITALA: 700186-1649</p>	LINNETSSTÍGUR 2, HAFNARFIRÐI	
						TEIKNAD: ÞEL		Burðarvirki	
						YFIRFARID: <i>Þórunn</i>		Undirstöður, rampi - Járnþending	
						SAMÞYKKT: <i>Þórunn</i>		Grunnmynd, snið	
ÚTG.	DAGS.	EDLI Breytingar	TEIKNAD	YFIRF.	SAMP.	KVARDI: 1:50-20	DAGS.: 01.07.04	VERK NR.: 5249	TEIKN.NR.: B-003
SAMP.: <i>Þórunn</i>		210259-2529	FRUMSTÆRD BLADS A1 - BLADSTÆRD A3, MINNKUN 1:2		SKRÁARHEITI: B-001				