

1 SNID
012 1:20

2 SNID
012 1:20

3 SNID
012 1:20

4 SNID
012 1:20

5 SNID
012 1:20

6 SNID
012 1:20

7 SNID
012 1:20

8 SNID
012 1:20

9 SNID
012 1:20

10 SNID
012 1:20

11 SNID
012 1:20

12 SNID
012 1:20

13 SNID
012 1:20

14 SNID
012 1:20

15 SNID
012 1:20

16 SNID
012 1:20

17 SNID
012 1:20

18 SNID
102 1:20

19 SNID
102 1:20


20 SNID
102 1:20

21 SNID
102 1:20

22 SNID
102 1:20

23 SNID
102 1:20

24 SNID
102 1:20

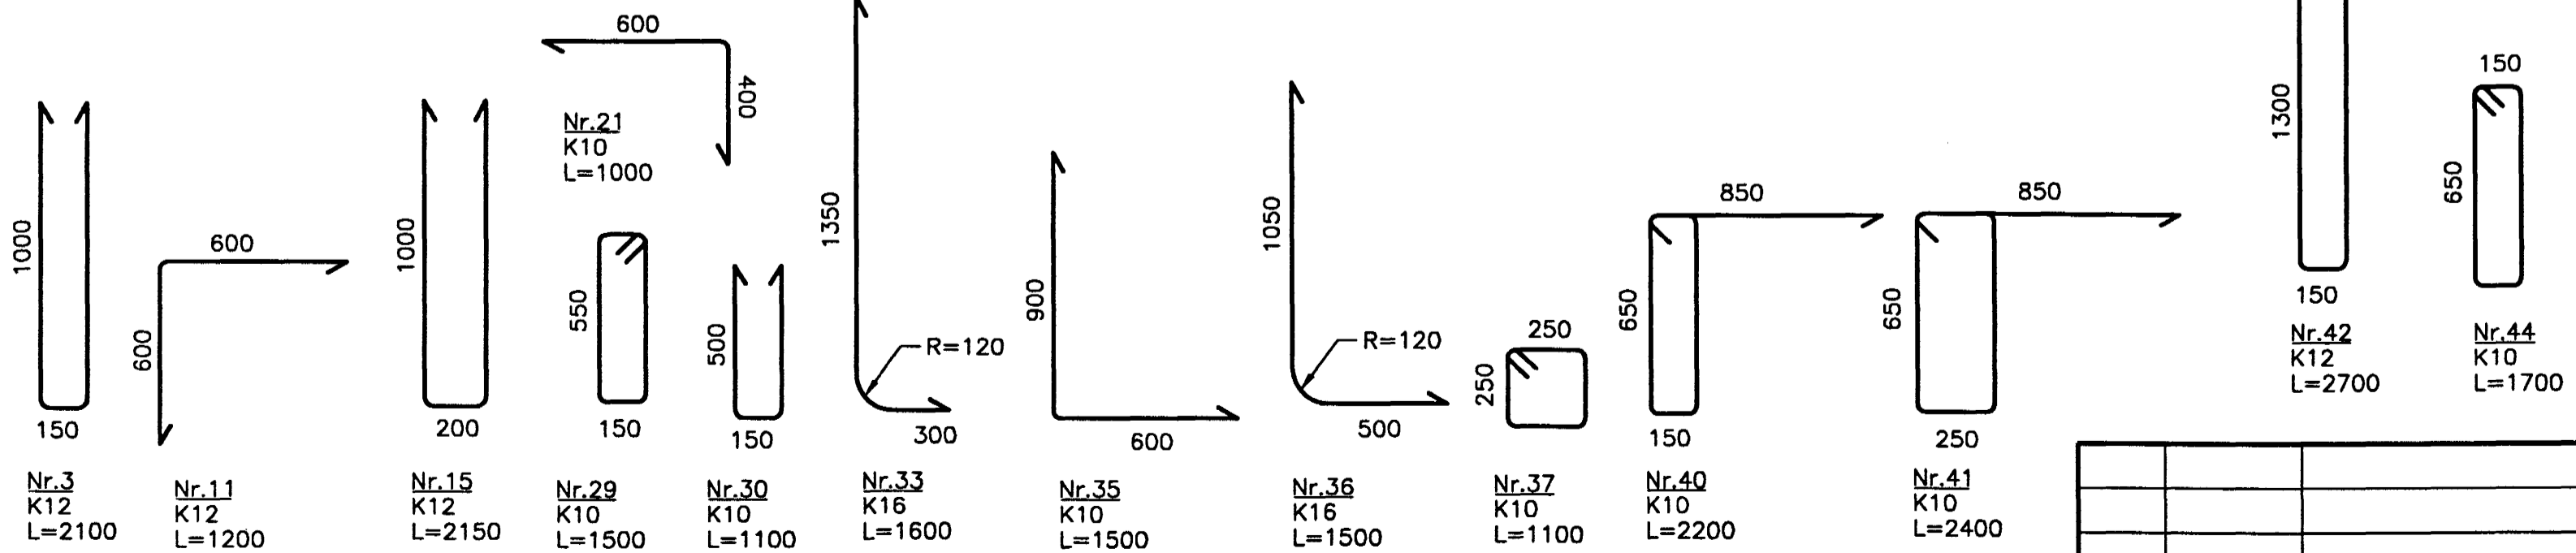

Nr.3
K12
L=2100

Nr.11
K12
L=1200

Nr.15
K12
L=2150

Nr.29
K10
L=1500

Nr.30
K10
L=1100

Nr.33
K16
L=1600

Nr.35
K10
L=1500

Nr.36
K16
L=1500

Nr.37
K10
L=1100

Nr.40
K10
L=2200

Nr.41
K10
L=2400

Nr.42
K12
L=2700

Nr.44
K10
L=1700

SKÝRINGAR:

Almennar skýringar, sjá teikningu B-000.
Jörnbending bita í plötu kjallara, sjá teikn. B-741 og B-742.
Jörnbending bita í plötu yfir 1. hæð, sjá teikn. B-743 til B-745.

Byggingafráttíðing
Alfreidd þann
14 JULI 2004
HÓ

T.ark
Vilfrídmann og samráðgjafi
14.06.04

HANNAÐ: AS/ÞEL			FJARHITUN HF VERKFRÆÐISTOFA BORGARTÓNI 17 - 105 REYKJAVÍK SMI 562 8955 - FAX 562 8950 NETFANG: fjarhitun@fjarhitun.is VEFSDA: www.fjarhitun.is KENNITALA: 700186-1649	LINNETSSTÍGUR 2, HAFNARFIRÐI	
TEIKNAD: AS/ÞEL				Burðarvirki Veggir og plötur Sníð	
YFIRFARID: ÞEL		DAGS: 14.06.04		VERK NR.: 5249	
SAMPYKKT: Paus		TEIKNAD: YFIRF. SAMP.		TEIKN.NR.: B-721	
KVARDI: 1:20		FRUMSTJÓRD BLAÐS A1 - BLAÐSTJÓRD A3, MINNKUN 1:2		SKRÁRHETTI: B-720	
SAMB.: 210259-2529					