
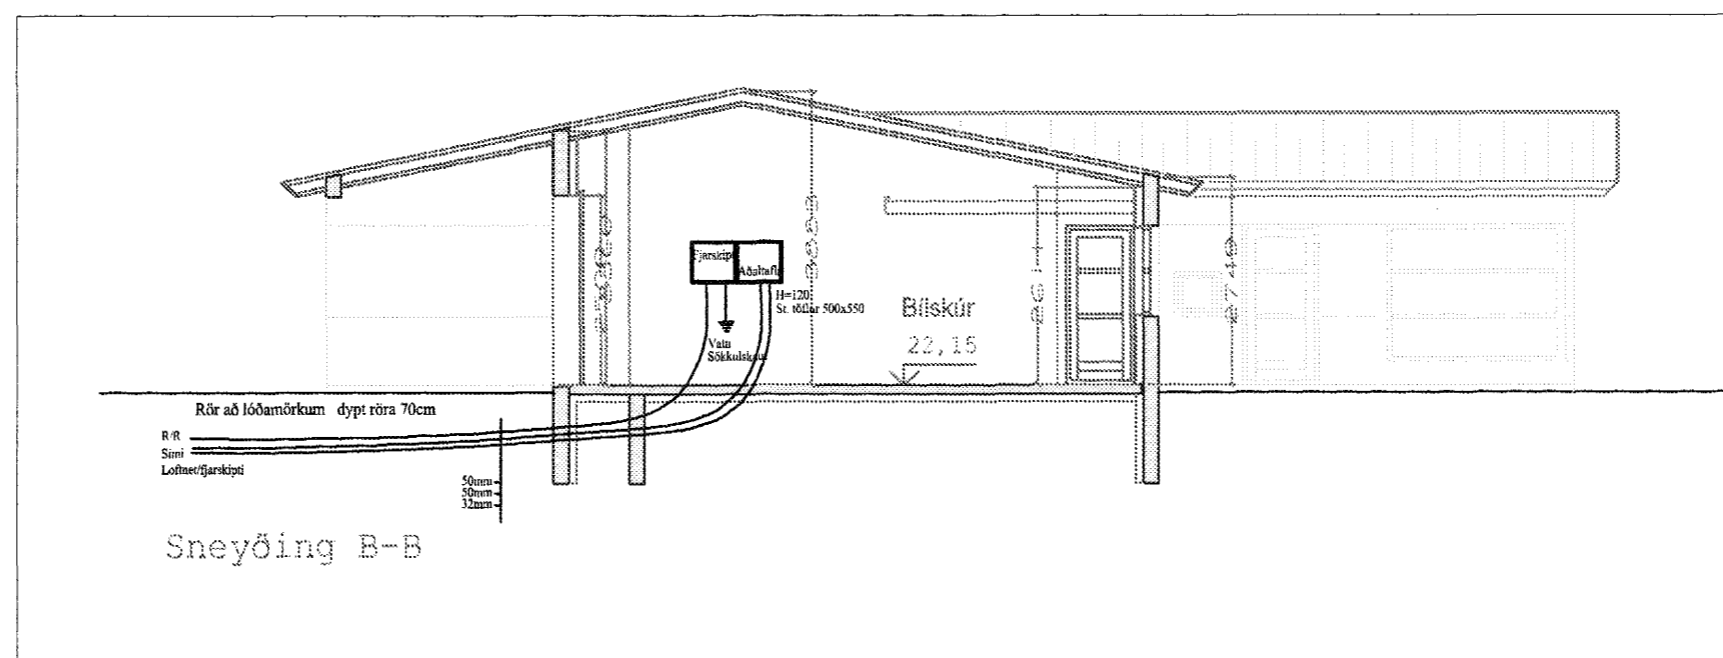


ADALTAFLA

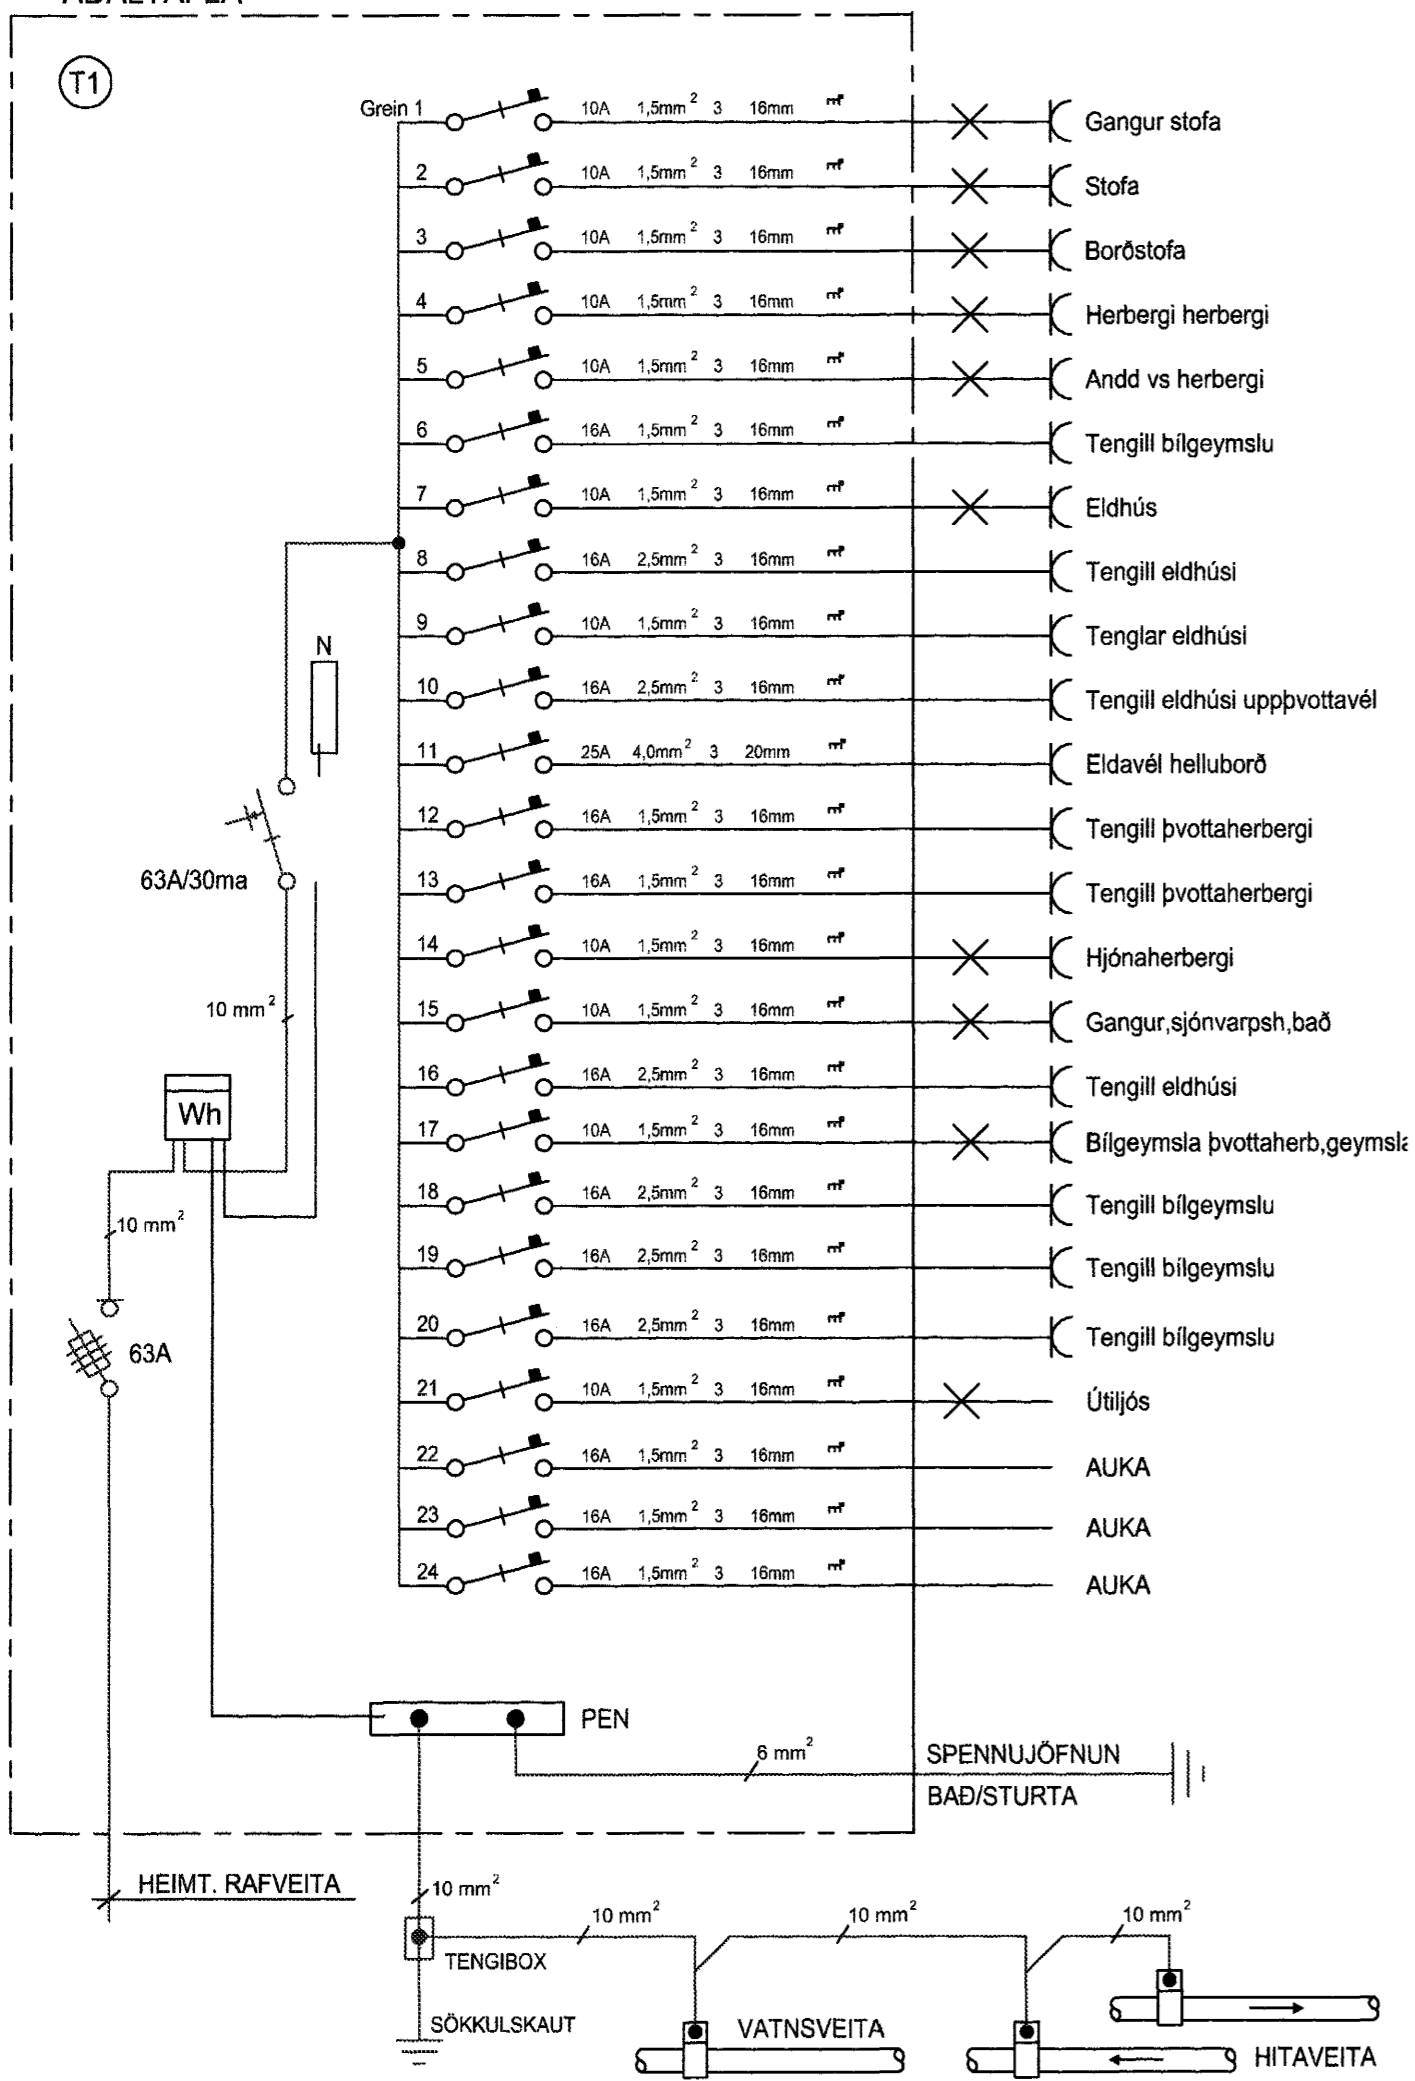

Byggingaútrúð Hafnarfirðar
 Afgreitt þann
 14 JULI 2004
 H6

*Stimp. Adalhöfudstígar 20/6/04
 Þaðalinn & hennar
 13455-3284*

Jónas Stefánsson

Furuvellir 1
 Hafnarfirði
 Snið, afstöðumynd og
 töfluteikning
 Hannað Jónas Stefánsson
 kt 271258-4459
 Dagsetn April 2004 teikn
 3 af 3
 Breyting