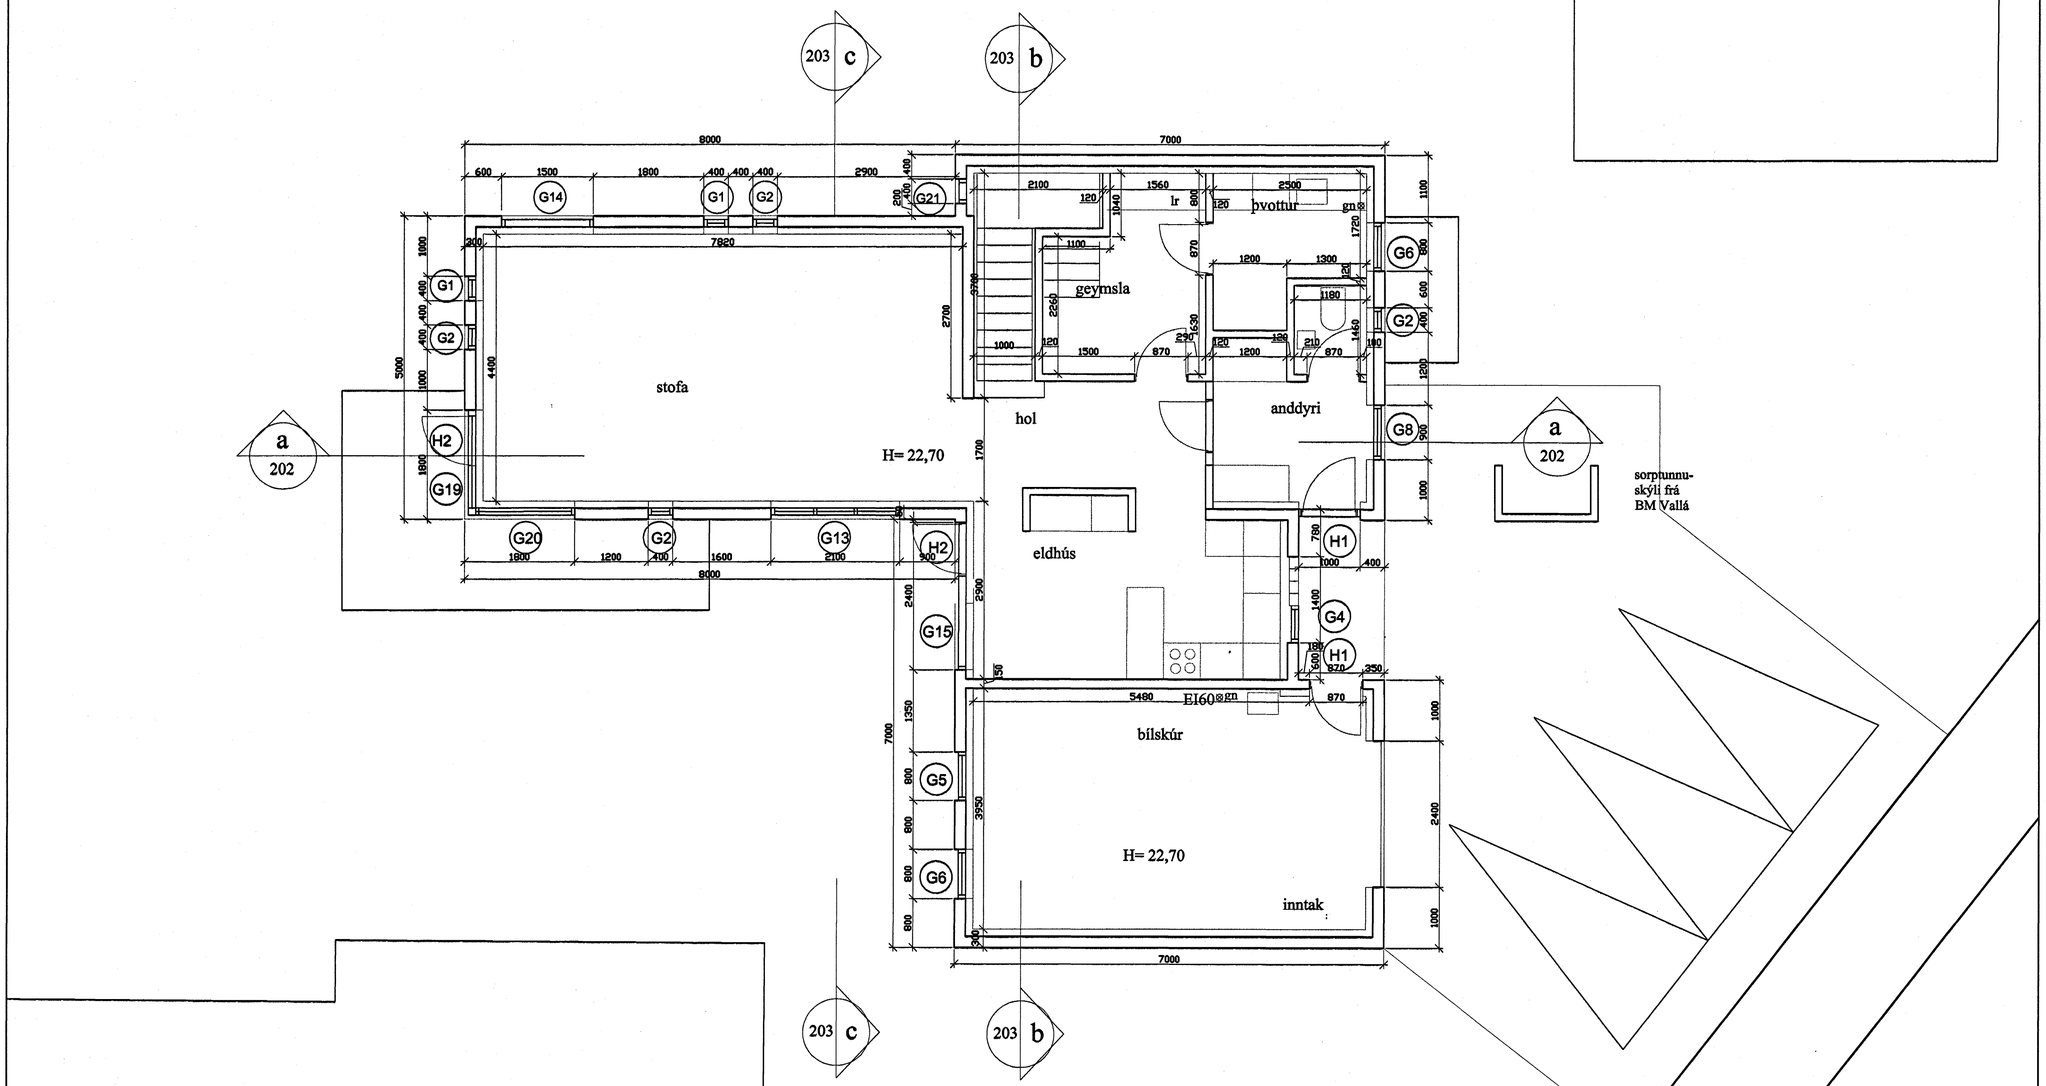

grunnmynd 1. hæð

Byggingafulltrúi Hafnarfjarðar
Afgreitt þann
14 JULI 2004
HÓ

borealis
ARKITEKTAR
gunnhildur gunnarsdóttir ma arkitekt
hellisgötu 16, 220 hafnarfjörður
sími 555 2850, fax 555 2858
borealis@centrum.is

verkheiti: Blómvellir 5, Hafnarfirði
verknúmer: 03-614

heiti teikningar: grunnmynd
númer: A-201
dags.: 30.06.2004
teiknað af: gg
yfirfarið:
mælikvarði: 1:50
skráarheiti: 03-614_blom_verk.dwg
kt. 280363-5219