


grunnmynd 2. hæð

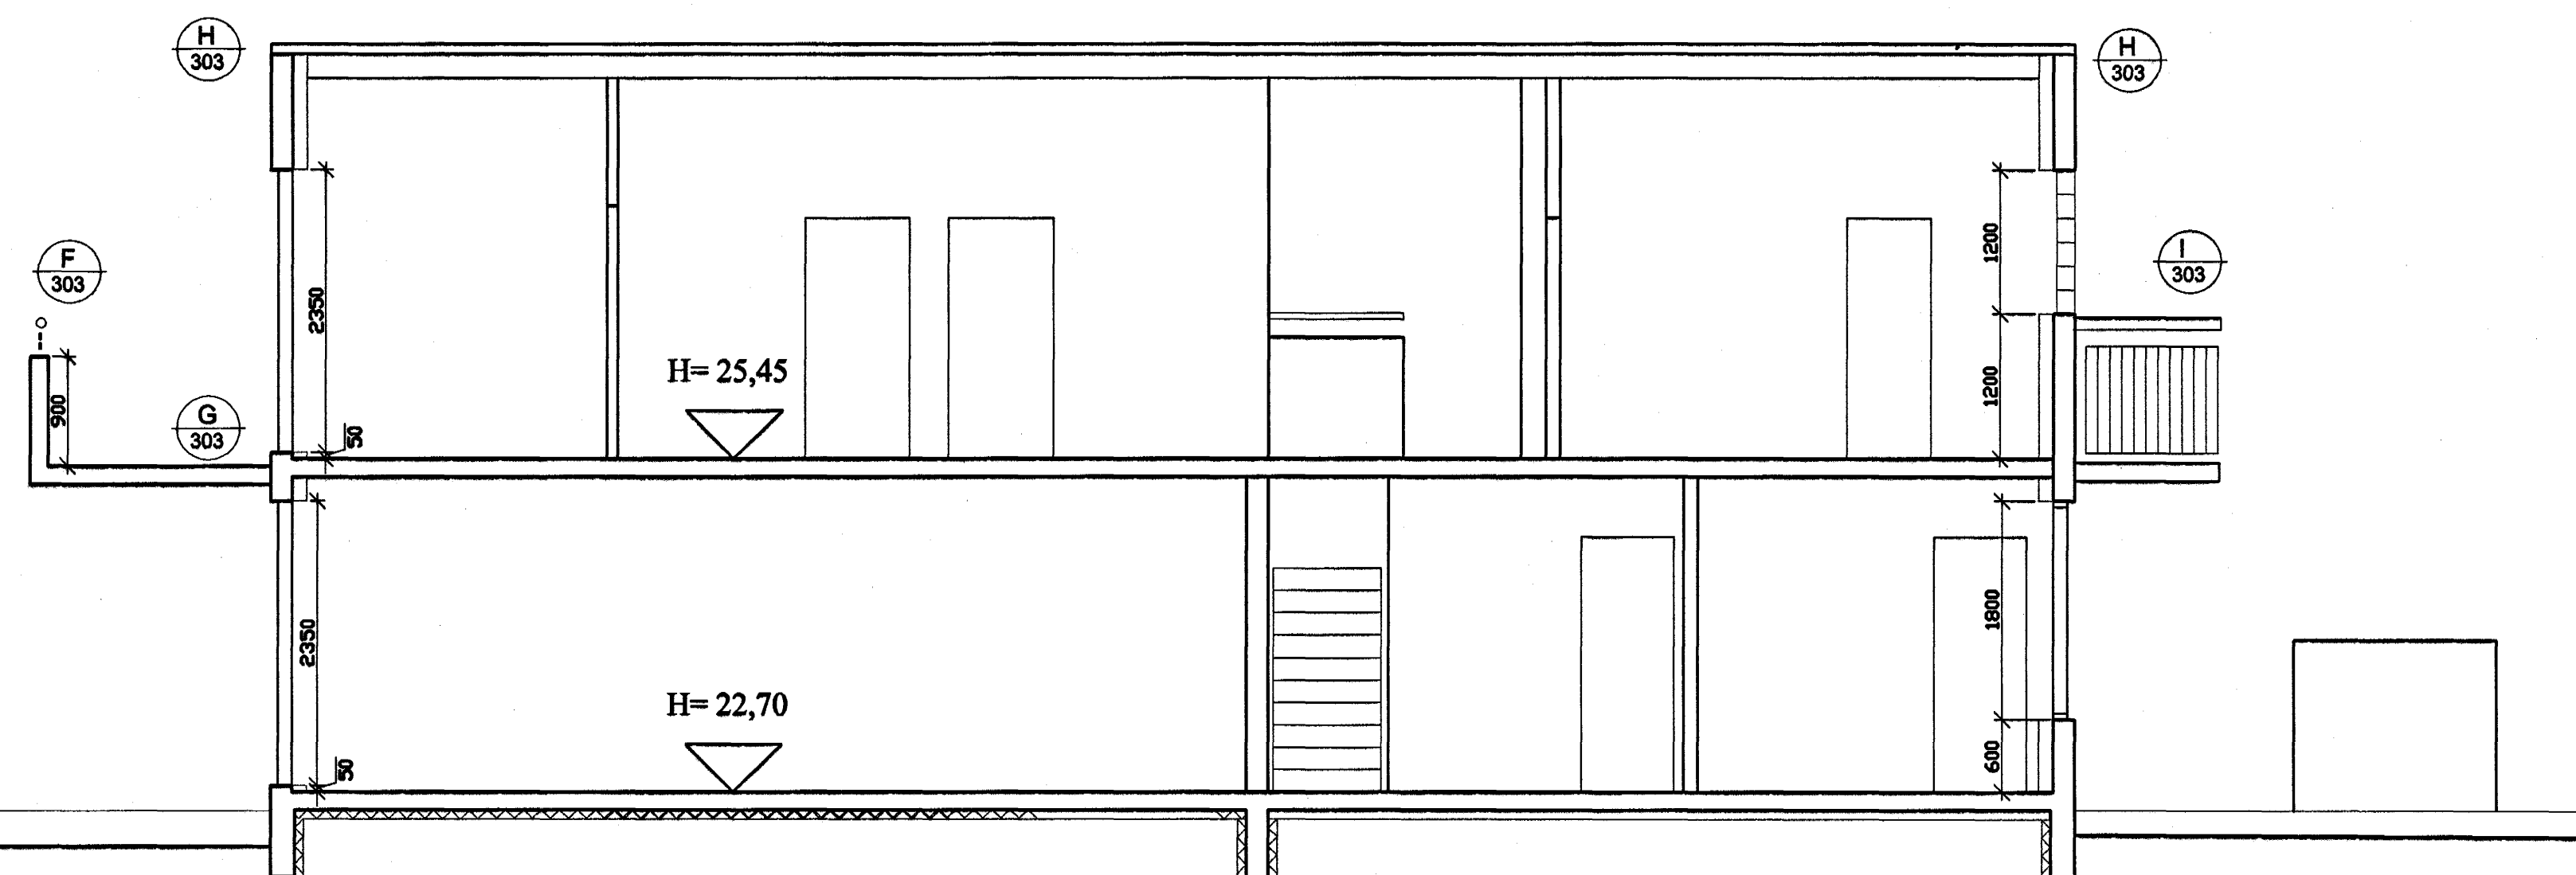

sneiðing a-a

Byggingatiltali Hafnarfjarðar
Afgreitt þann
14 JULI 2004
Hó

borealis
ARKITEKTAR

gunnhildur gunnaradóttir ma arkitekt
hellsögðu 16, 220 hafnarfjörður
sími 555 2850, fax 555 2858
borealis@centrum.is

verkefni: Blómvellir 5, Hafnarfirdi
verðisnúmer: 03-614

húsi talningar: grunnmynd og sneiðing
númer: A-202
daga: 30.06.2004 99
skilvottun: 1:50
arkitekti: Gunnhildur Gunnaradóttir
03-614_biom_verk.dwg