Byggingafulltrúi Hafnarfjarðar
Afgreitt þann
13 JULI 2004
HÓ

FESTINGAR MIÐAST VIÐ STÁLGRIND FRÁ ATLAS WARD STRUCTURES, EÐA SAMSVARANDI. ENDURSKOÐA SKAL STÁLFESTINGAR ÞEGAR HÚSGERÐ ER ENDANLEGA VALIN.

Verkfræðistofa Hauks Ásgeirssonar e.h.f.
Lindasmári 12, 200 Kópavogur
Sími 564-4337 Farsími 897-8132
e-mail: haukurasg@simnet.is
Kennitala: 560600-3050

VHÁ

Hannað: H.Á. | Teiknað: H.Á. | Samþykkt: | Kennitala 301255-4629

STEINHELLA 10-14
HAFNARFIRÐI
BURÐARVIRKI
GRUNNMYND SÖKKLA

Mkv. 1:50 | Teikn. nr. 2-0.2 | Verk nr. 120 | Skráningar nr.: 1202 | Útgáfa A | Dags. DES 03

Áritun aðalhönnuðar:

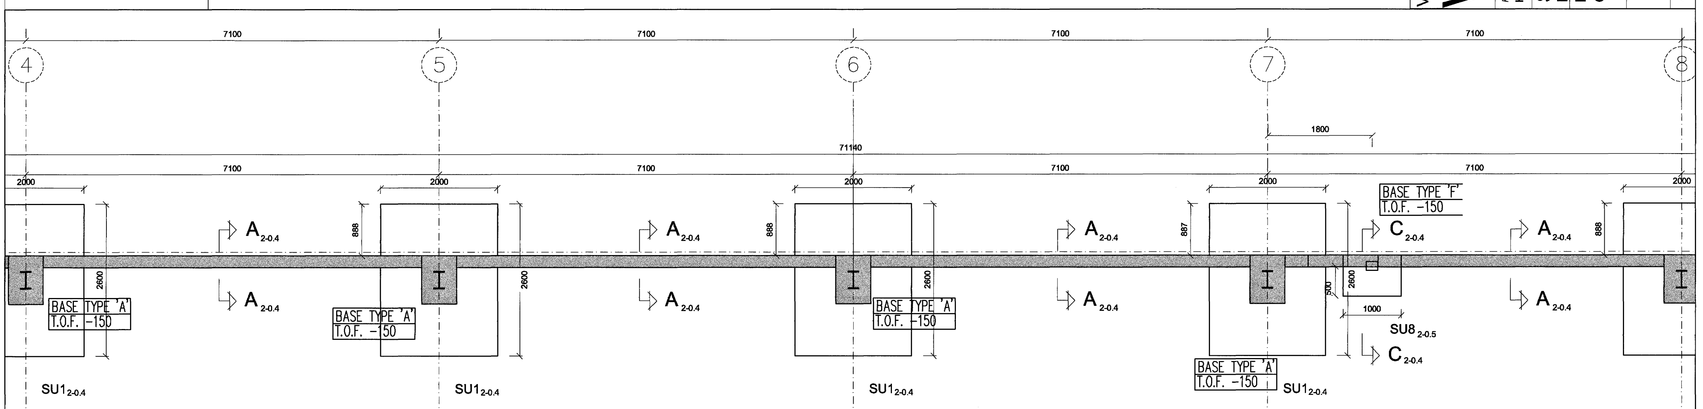

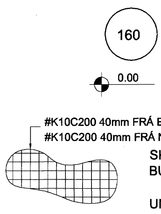

#K10C200 40mm FRÁ EFRI BRÚN
#K10C200 40mm FRÁ NEÐRI BRÚN

SKIPT SKAL UM JARÐVEG NIÐUR Á BURÐARHÆFT UNDIRLAG.
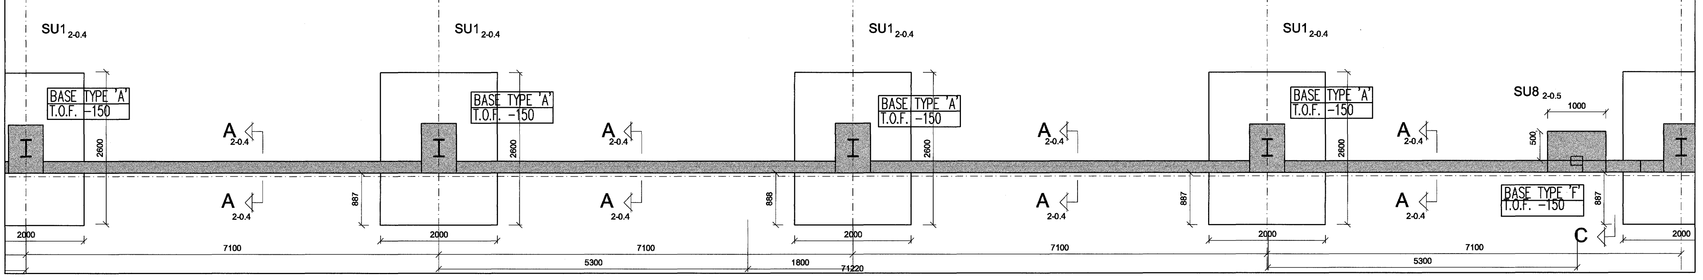
UNDIR PLÖTU KOMI VEL ÞJAPPAÐ BÖGGLABERG A.M.K. 400mm ÞYKKT LAG OG ÞAR UNDIR A.M.K. 800mm ÞYKKT LAG AF BJÖRGUNARGRÚS EÐA SAMBÆRILEGU EFNI.