


Snið A-A í bílgeymslu, búri, sjónvarpsholi, gangi og baðherbergi 1 : 50

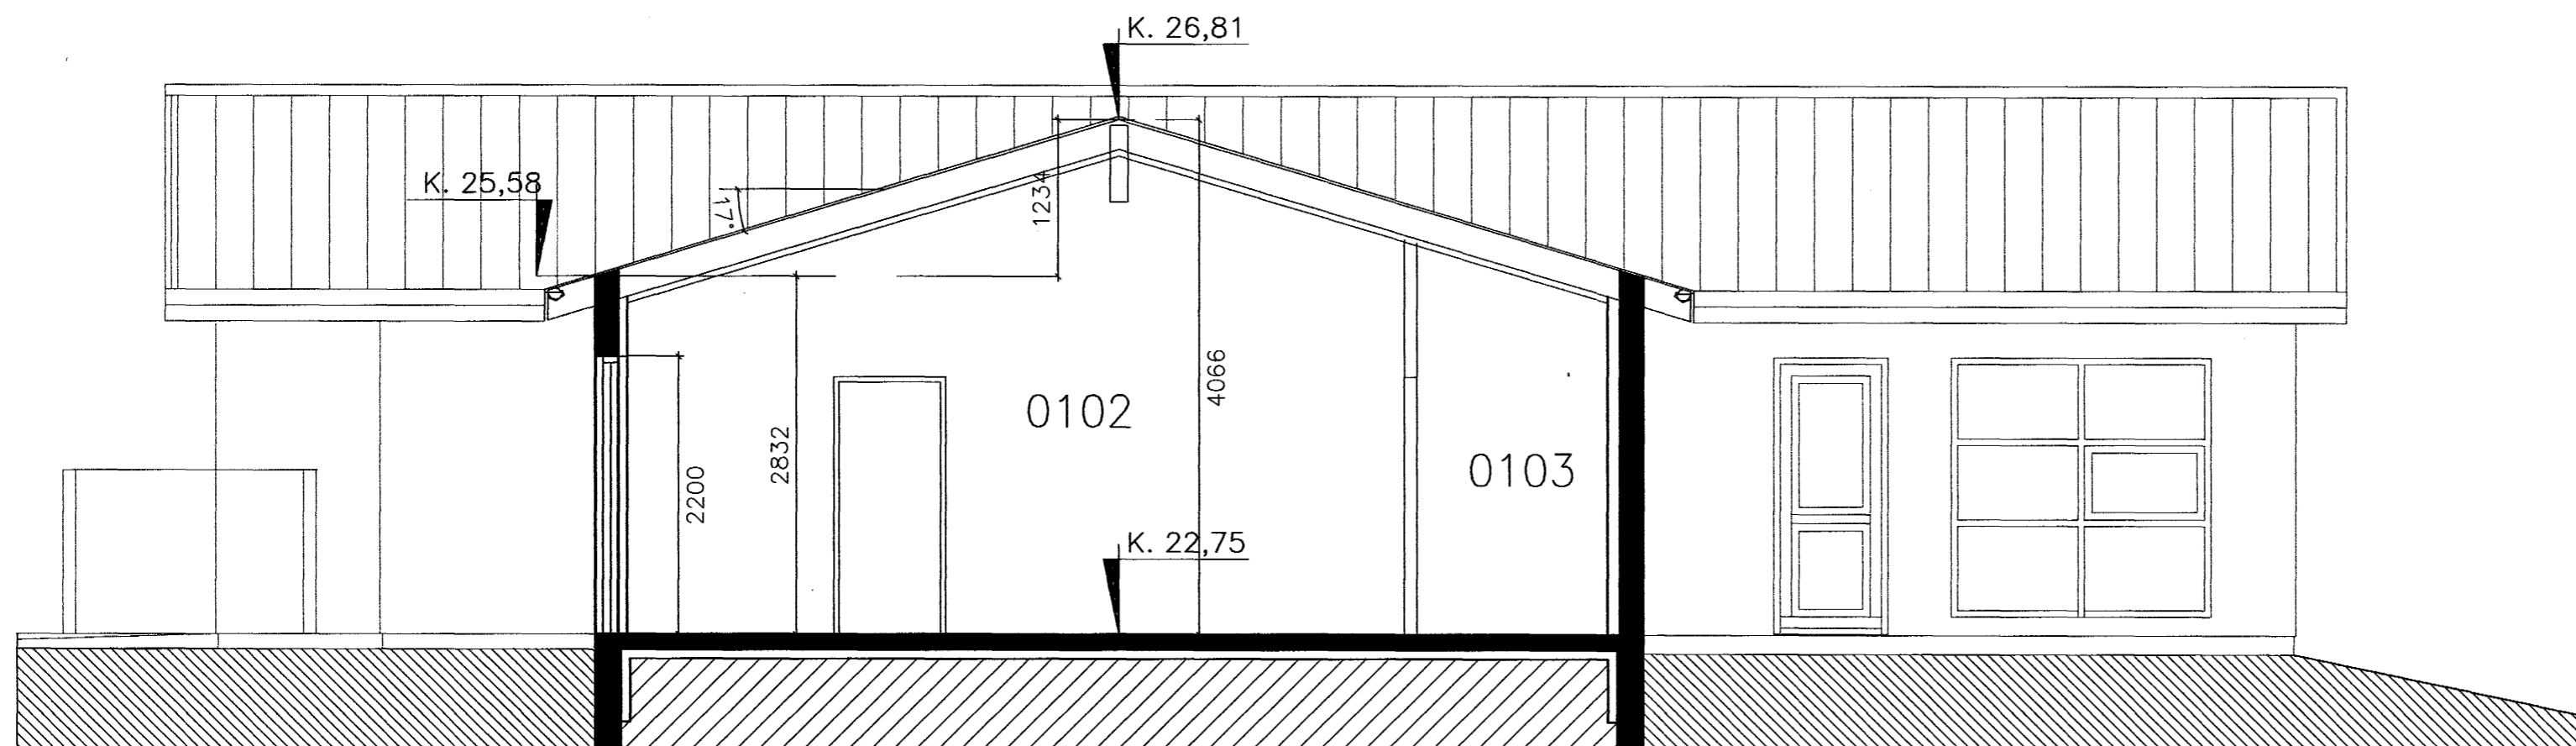

Snið B-B í bílgeymslu 1 : 50

Byggingafultrúi Hafnarfjarðar  
Afgreitt þann  
13 JULI 2004  
H6

SNID 1:50

Dags.	Breytingar	Nr.	Nafn
<b>meter Verkfræðistofa ehf</b> Skútuvogi 6 - 2. hæð 104 Reykjavík Sími: 5678922 Gsm: 8940059 meter@meter.is www.meter.is			
FÍFUVELLIR 22, 221 Hafnarfjörður			
SNID A, SNID B			
TÖLVUSKRÁ	HANNAÐ	TEIKNAD	YFIRFARID
129-221-FIFUVELLIR 22	FO	FO	FO
ÓTGÁFA	TEIKNING NR.		BLAD NR.
01	129-221-S2		S-02
SAMÞYKKT	DAGS.	VERK NR.	MKV.
Fríðrik Friðriksson 2112564519	05.07.2004	129	1:50
Fríðrik Ólafsson 2303592459			