



Snið A-A í bílgeymslu, sjónvarpsholi, gangi og herbergi 1 : 100

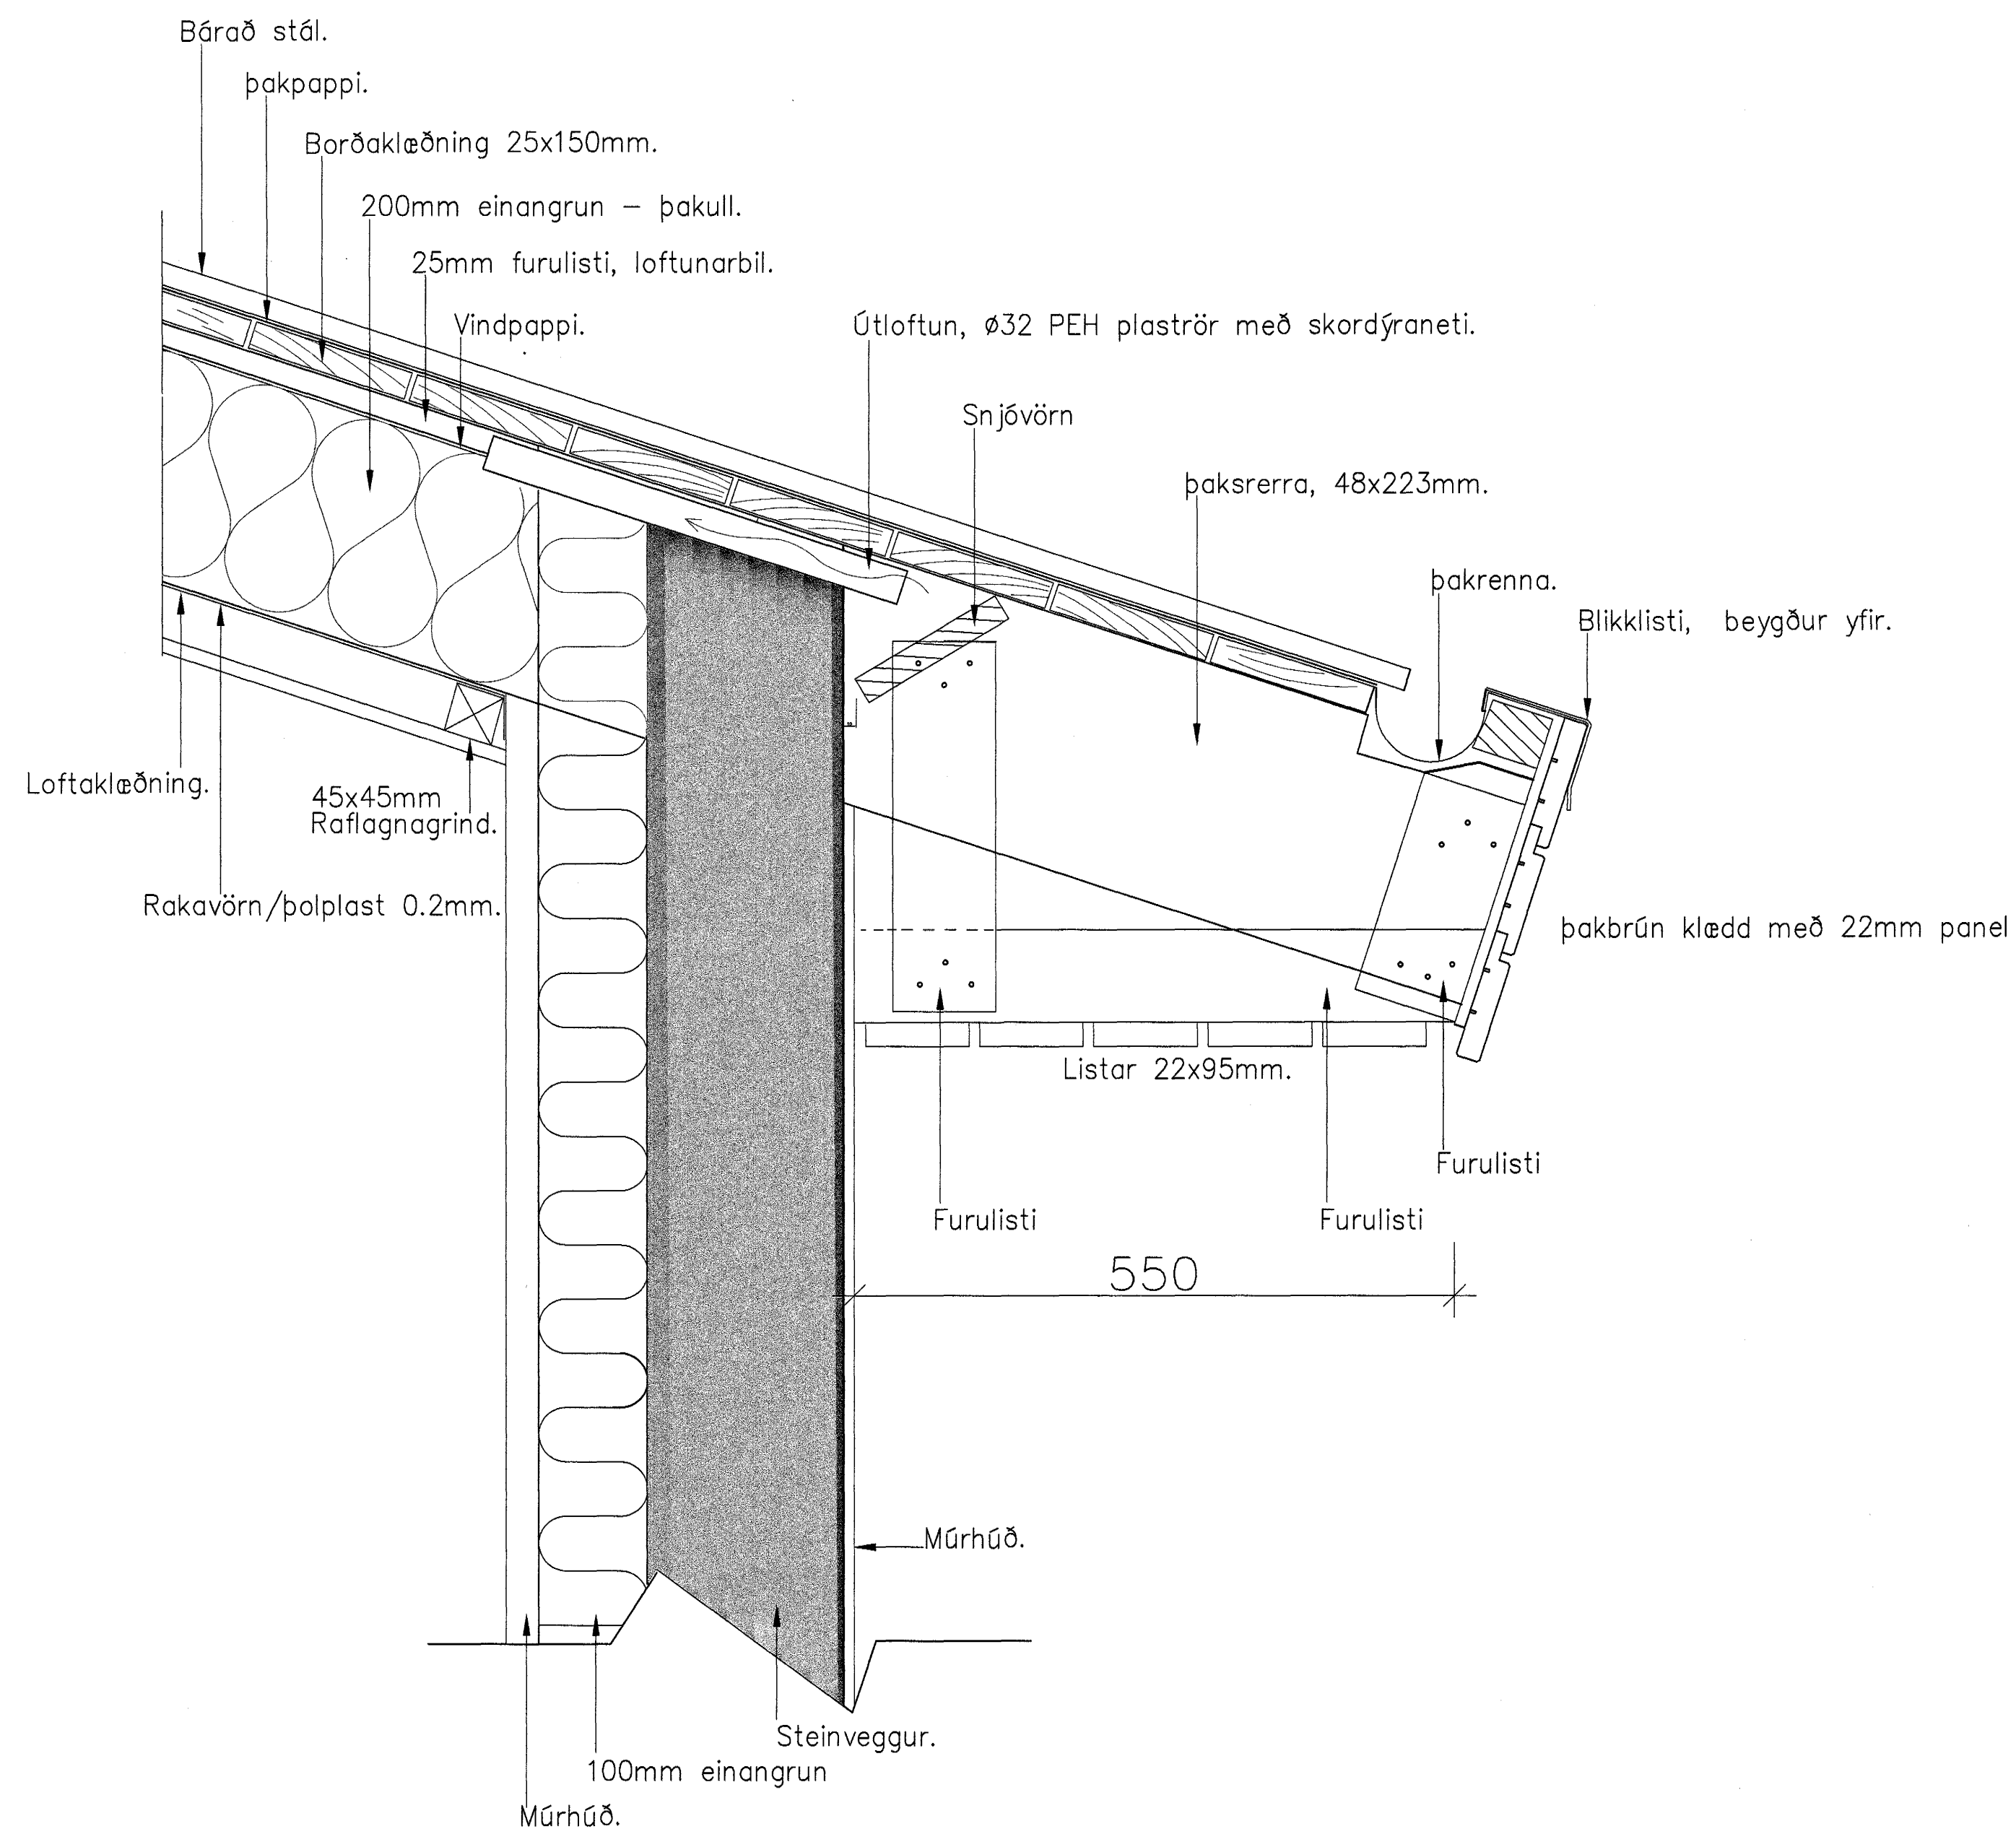

SNÍÐ Í ÞAKKANT 1:5

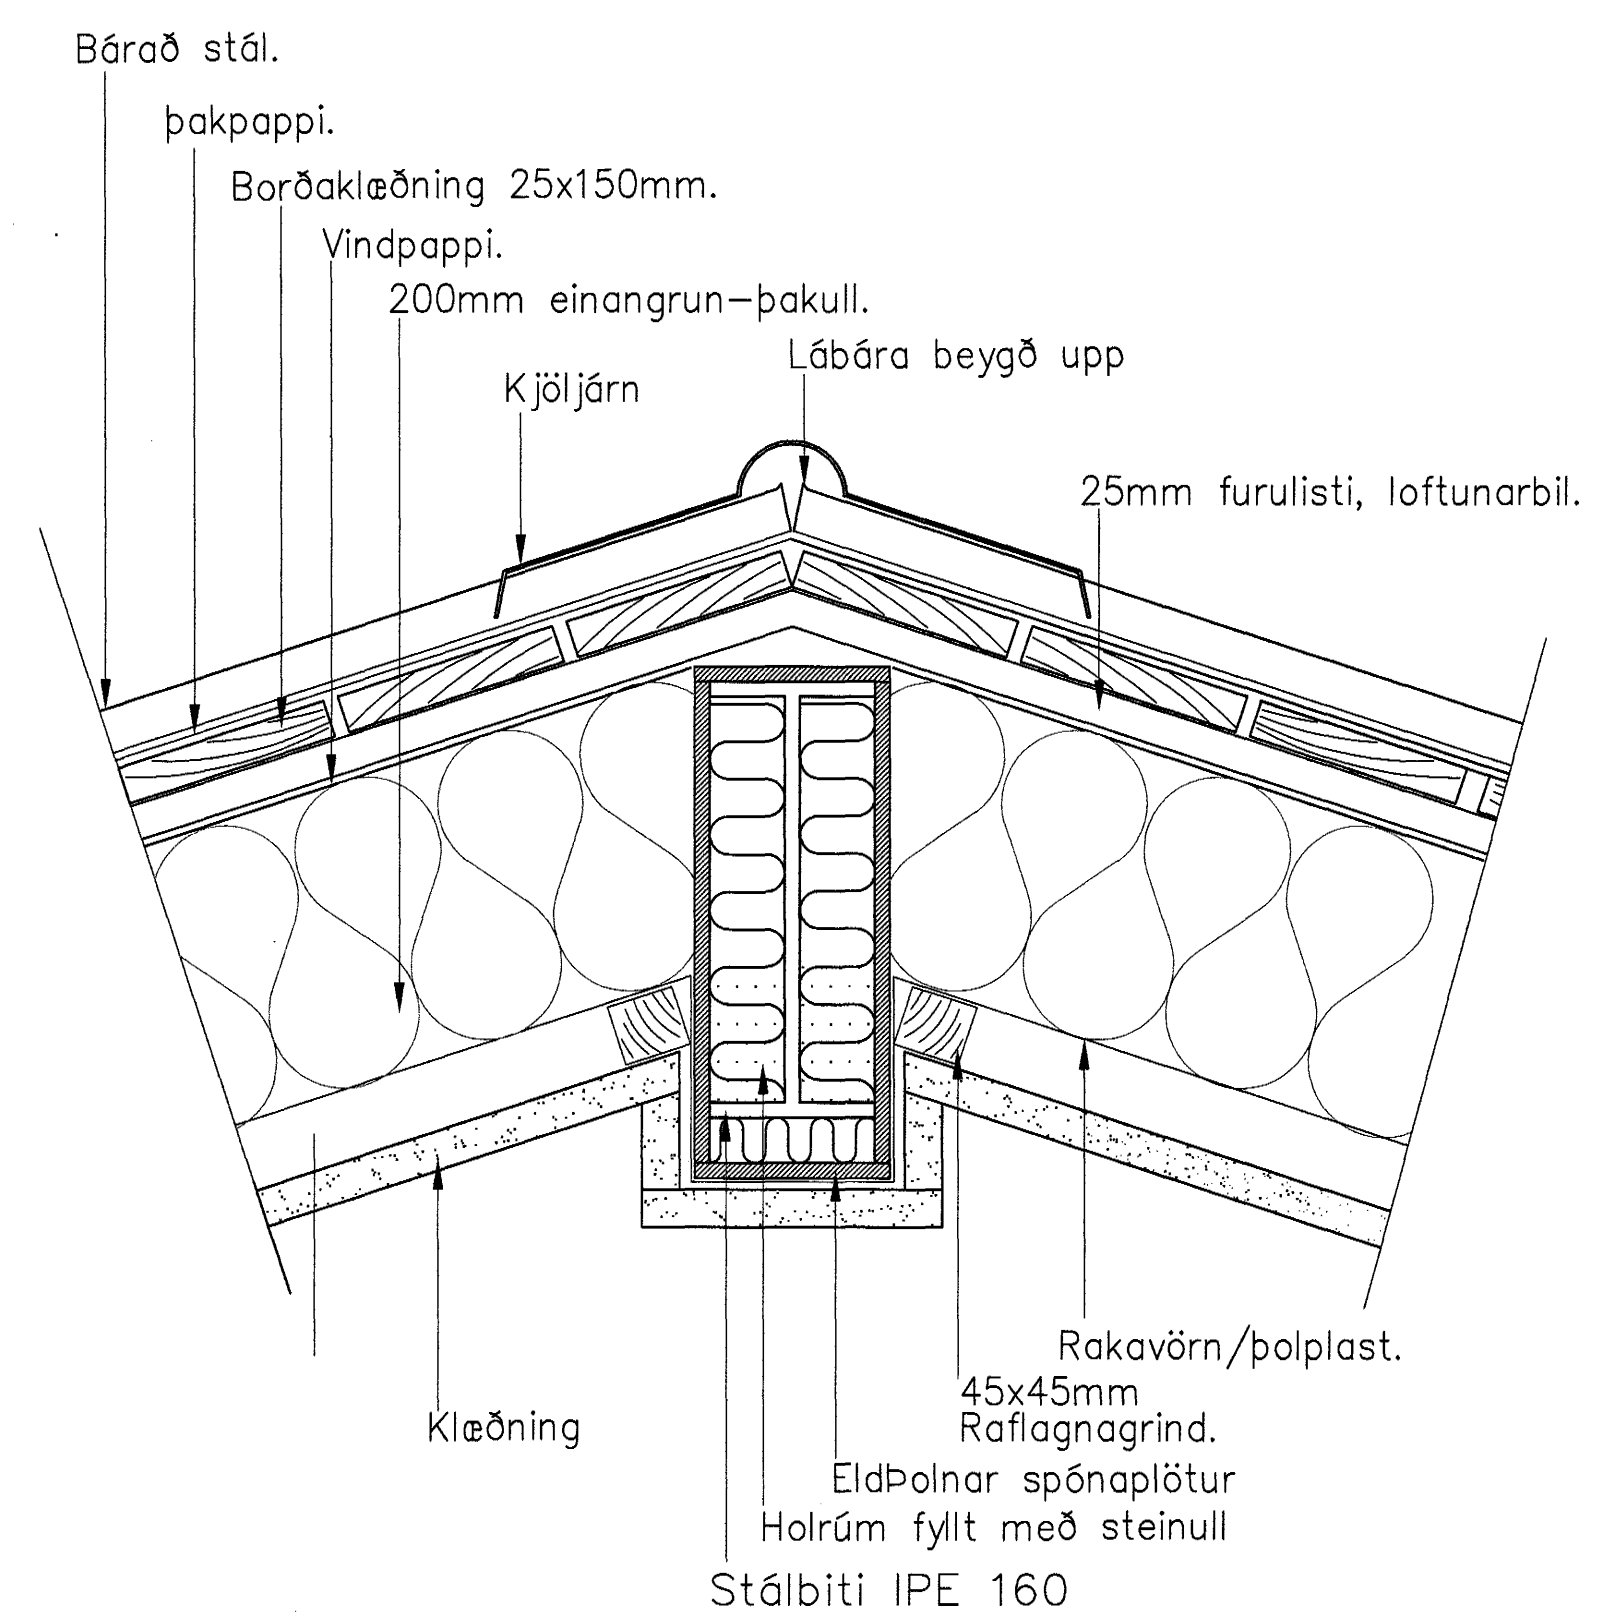

LÓÐRÉTT SNÍÐ Í MÆLI 1:5  
ELDÞVÖRN Á STÁLBITUM

Byggingafræðingur  
Alfreitt Þann  
13 JULI 2004  
HÓ

Dags.	Breytingar	Nr.	Notn.
<b>meter Verkfræðistofa ehf</b> Skútuvogi 6 - 2. hæð 104 Reykjavík Sími: 5678922 Fax: 5940059 meter@meter.is www.meter.is			
FURUVELLIR 33, 221 Hafnarfjörður			
SÉRUPPDRATTUR - SNÍÐ, MÆNIR OG ÞAKKANTUR			
TÖLVUSKRA 126-221-FURUVELLIR 33	HANNAÐ FO	TEKNAÐ FO	YFIRFARIÐ FF/FO
SAMPYKKT Fríðrik Friðriksson, 2112564511	TEIKNING NR. 126-221-S2	MKV. 1:50/1:5	ÚTGÁFA S-02
Fríðrik Ólafsson 2303592459	DAGS. 12.07.2004	VERK NR. 126-221	