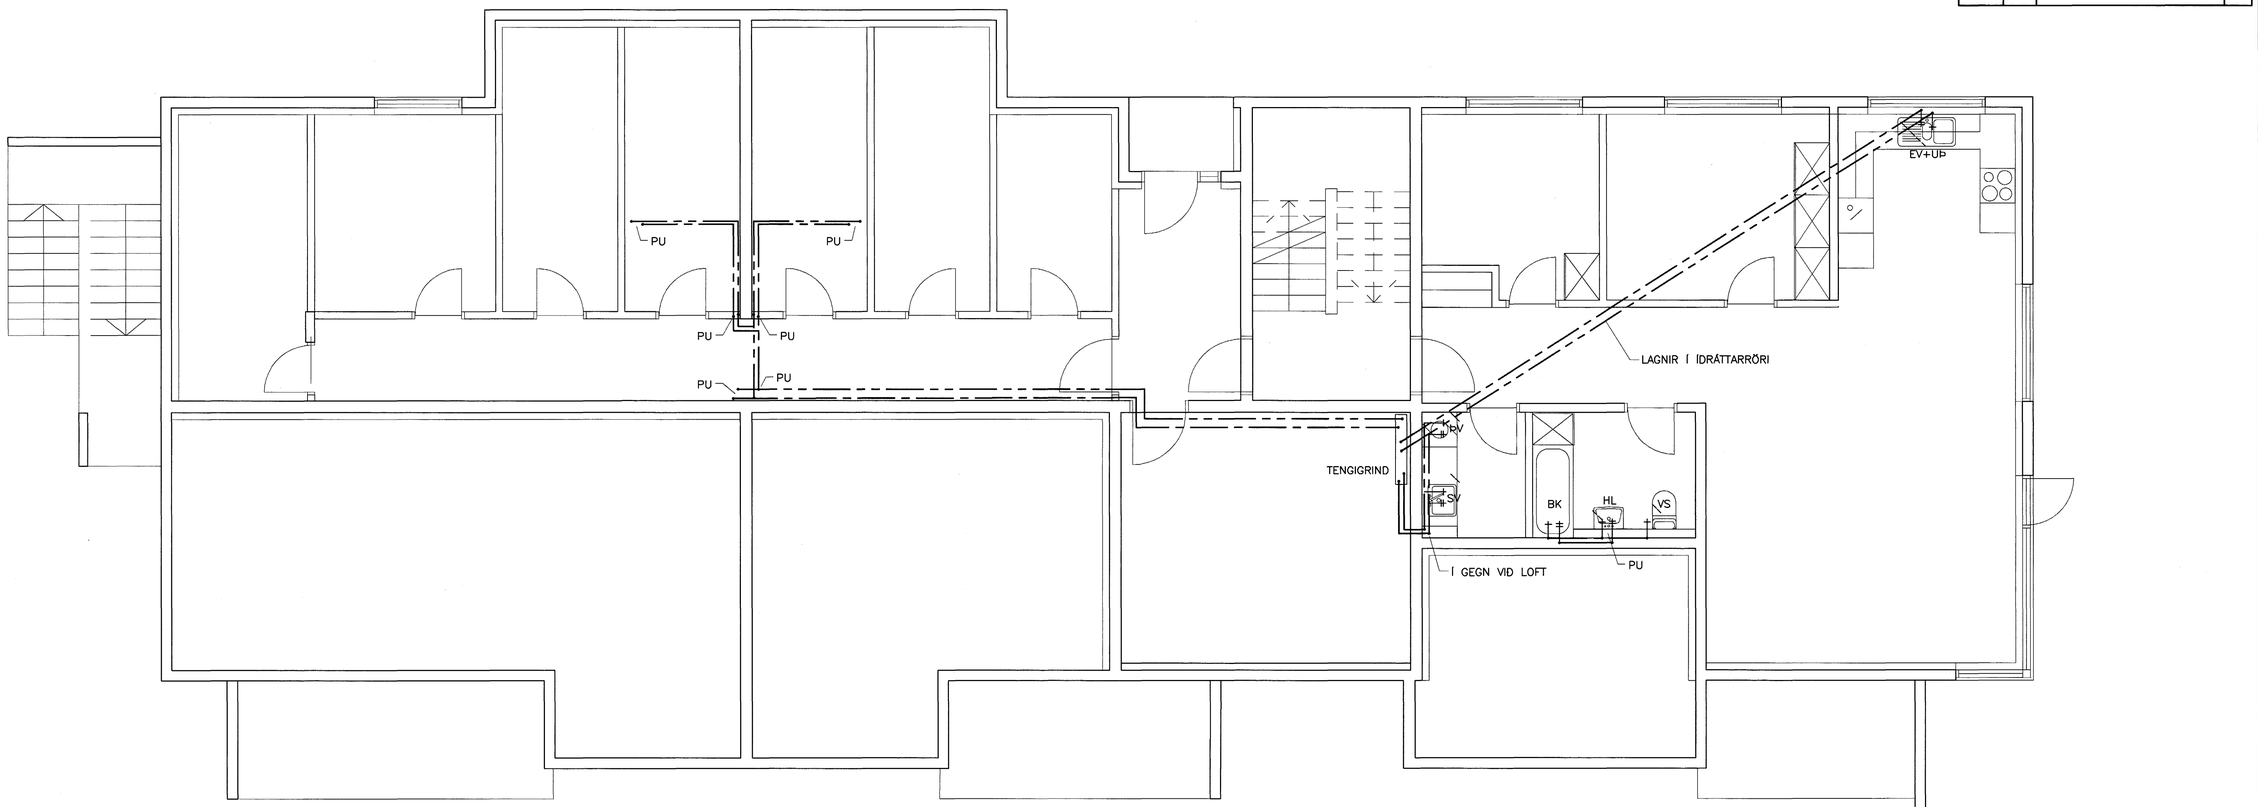

GRUNNMYND 1.HÆÐ, 1:50

SKÝRINGAR:

MERKINGAR:

- LEIDSLA FYRIR KALT NEYSLUVATN
- LEIDSLA FYRIR HEITT NEYSLUVATN
- LEIDSLA FYRIR HRINGRÁS
- RENNILOKI/KÚLULOKI
- STILLILOKI
- MÓTORLOKI
- EINSTREYMISLOKI
- SÍA
- T TÆMING
- TÖPPUNARSTADUR F. HEITT OG KALT NEYSLUVATN
- MÆLIR
- DÆLA
- VARMASKIPTIR
- HITAMÆLIR
- HITANEMI
- ÞRÝSTINGSMÆLIR
- ÞRÝSTINGSNEMI

VS	VATNSSALERNI
HL	HANDLAUG
SB	STEYPIBAÐ
BK	BAÐKAR
EV	ELDHÚSVASKUR
SV	SKOLVASKUR
RV	RÆSTIVASKUR
UÞ	UPPÞVOTTAVÉL
ÞV	ÞVOTTAVÉL
SH	SÓTTHREINSIVÉL
SK	SKOLKRANAR
BS	BRUNASLANGA
RS	RYÐFRÍTT STÁL
SV	SVART STÁL
SN	SVALANIÐURFALL

ADRAR SKÝRINGAR:

NEYSLUVATNSRÖR SKULU VERA ÚR ÁL–PLAST RÖRUM FRÁ UNIPIPE EÐA SAMBÆRILEG.
RÖRIN SKULU ÞOLA INNTAKSHITA OG VERA VOTTUÐ AF Rb
TENGISTYKKI SKULU VERA ÚR AFSINKUNARÞOLNU MESSING OG HÆFA RÖRUM
BIL MILLI FESTINGA LÁRÉTTRA LEIÐLSNA SKAL VERA SAMKV. FORSKRIFT
FRAMLEIÐANDA RÖRANNA EN ÞÓ MEST 1,2 – 1,5M MILLIBILI. SJÁ TÖFLU FRAMLEIÐANDA

NOTA MÁ ÁDRAGSEINANGRUN Í MILLIVEGGJUM.
LEIÐSLUR SKAL ANNARS EINANGRA MEÐ GLERULLARHÓLKUM.
ÞYKKT EINANGRUNAR SKAL VERA SEM HÉR SEGIR:

10 – 20mm (3/8"– 3/4") RÖR: 20mm
25 – 40mm (1"– 1 1/2") RÖR: 30mm
50 – 100mm (2"– 4") RÖR: 40mm

LEIÐSLUR FYRIR HEITT– OG KALT VATN SKAL VEFJA MEÐ PLASTI UTAN UM EINANGRUN.

SÝNILEGAR LEIÐSLUR NÆST TÖPPUNARSTAÐ SKULU VERA ÓEINANGRAÐAR.

KERFIÐ SKAL PRÓFA EFTIR LEIÐBEININGUM FRAMLEIÐANDA RÖRA. EF BER Á MILLI LEIÐBEININGA FRAMLEIÐANDA OG EFTIRFARANDI LÝSINGAR, SKAL FARA EFTIR LEIÐBEININGUM FRAMLEIÐANDA.
KERFIÐ SKAL PRÓFA MEÐ STIGPRÓFUN.
1. FORPRÓFUN: SETJA SKAL 15 BARA ÞRÝSTING Á KERFIÐ. BÆTA SKAL ÞRÝSTINGI Á KERFIÐ NÆSTU 30 MÍNÚTUR OG MÁ ÞÁ EKKI FALLA UM MEIRA EN 0.6 BÖR.
AÐALPRÓF SKAL FRAMKVÆMA SRTAX EFTIR FORPRÓFUN. ÞRÝSTINGURINN ER LÁTIN STANDA NÆSTU 2 TÍMA OG MÁ ÞÁ EKKI FALLA MEIRA EN 0,2 BÖR
SKRÁSETJA SKAL NIÐURSTÖÐUR.

ALLT EFNI OG FRÁGANGUR KERFISINS SÉ Í SAMRÆMI VIÐ ÁKVÆÐI ÍST 67 OG GILDANDI REGLUGERÐIR

ALLT EFNI SKAL HAFA LAGNAEFNISVOTTUN

0 1000 2000 3000 4000 5000
1:50

Byggingafulltrúi Hafnarfjarðar
Afgreitt þann
0 9 JÚLÍ 2004
HG

Móttekið: ÍSK ARKITEKTAR
Samþ.: 8.7.04

VERKFRÆÐIÞJÓNUSTAN EHF
GRENSÁSVEGUR 3 · 108 REYKJAVÍK SÍMI 520 9960 · NETFANG: jon@tteknik.is · ghan@tteknik.is

NÝTT VERK: ENGJAVELLIR 12, HAFNARFIRÐI	VERKNÚMER: 04.11	DAGS: 07.07.2004
	HÖNNUÐIR: STEYPT HÚS	TEIKNILNR.: 411
NÁNARI TEIKNINGAR: NEYSLUVATNSKERFI: GRUNNMYND 1.HÆÐ OG SKÝRINGAR	TEIKNAÐI: Jón Guðmundsson 280255-4329	STÆRÐ A1 / L1
		MÆLIKV. 1:50
HANNAÐ: GH · TEIKNAÐ: RR · MÆLT: · YFIRFARIÐ: JG	SAMÞYKKT:	TEIKNINR.: 411