


HÚSTAFLA


STÆRD: (650X800X205)
 TVÍSKIPTUR, MED HÓLF FYRIR SMÁSPENNU
 3N ∩ 400/230V 50Hz

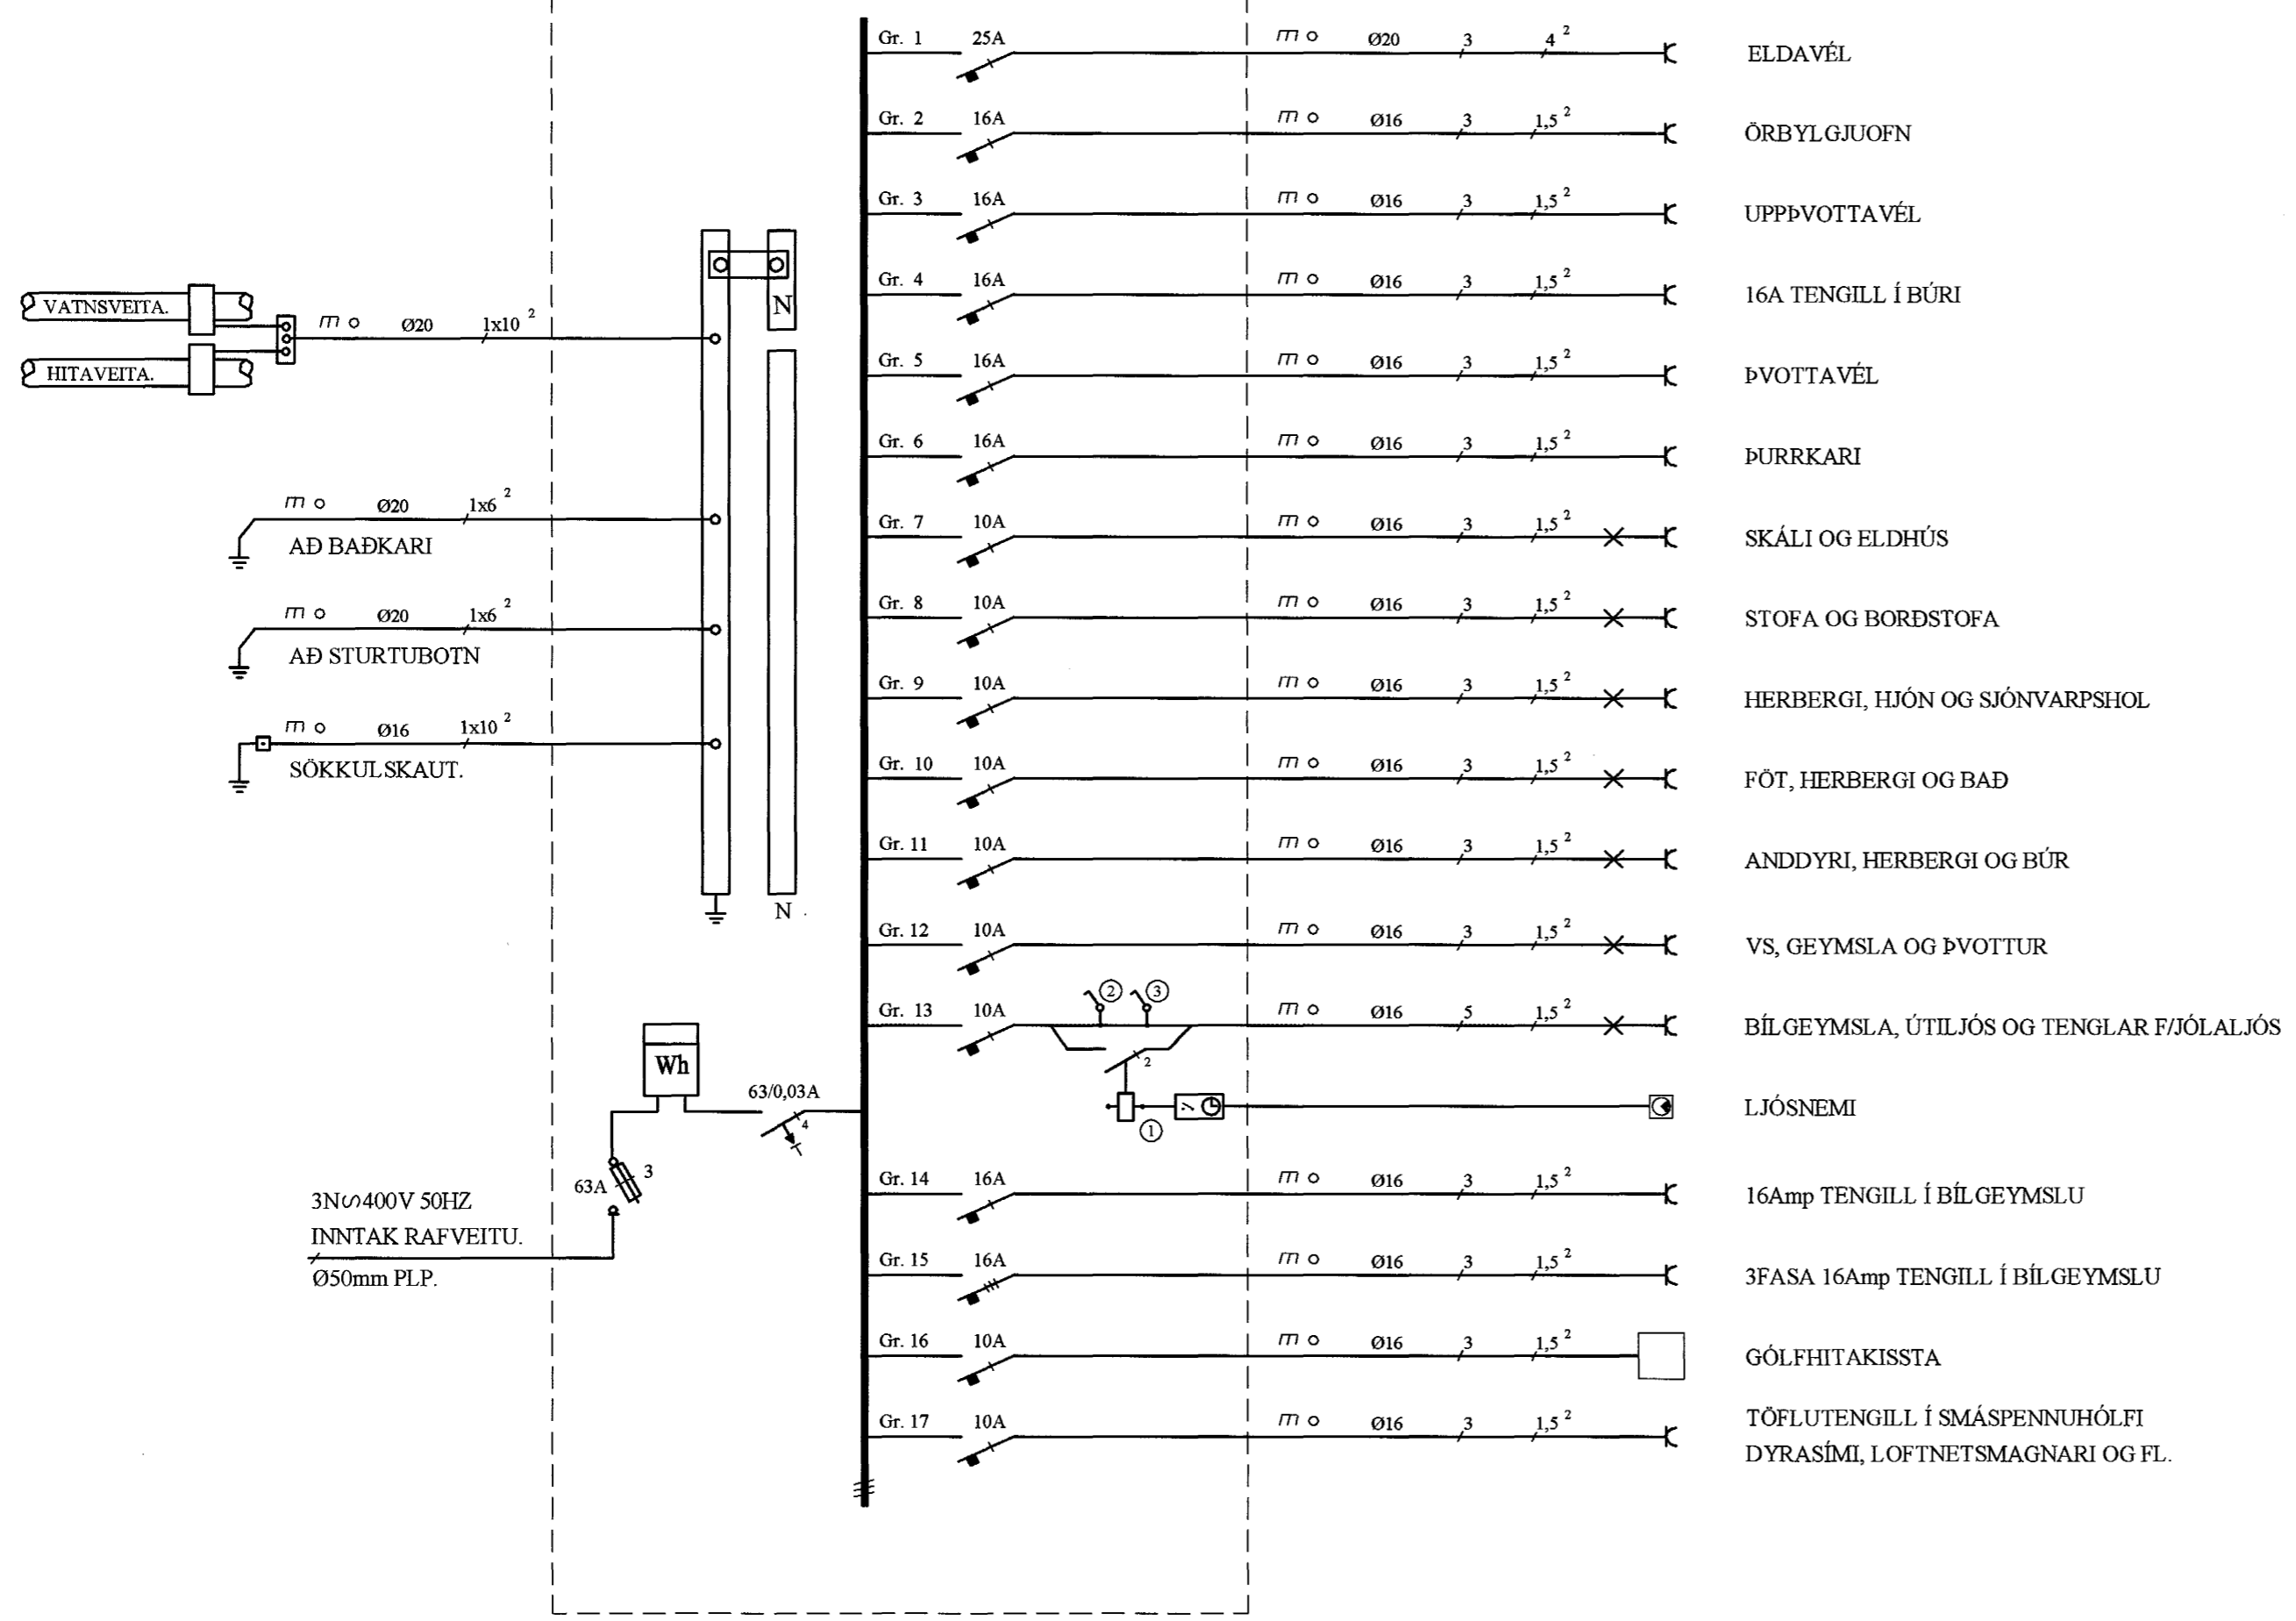

EINLÍNUMYND.
 MKV. ENGINN

SKÝRINGAR Á EINLÍNUMYND

- ① SPÓLUROFI STÝRIST AF LJÓSNEMA OG KLUKKU
- ② ROFI TIL AÐ TENGJA TENGLA FYRIR JÓLALJÓS FRAMHJÁ LJÓSNEMA OG KLUKKU.
- ③ ROFI TIL AÐ TENGJA ÚTILJÓS FRAMHJÁ LJÓSNEMA OG KLUKKU.

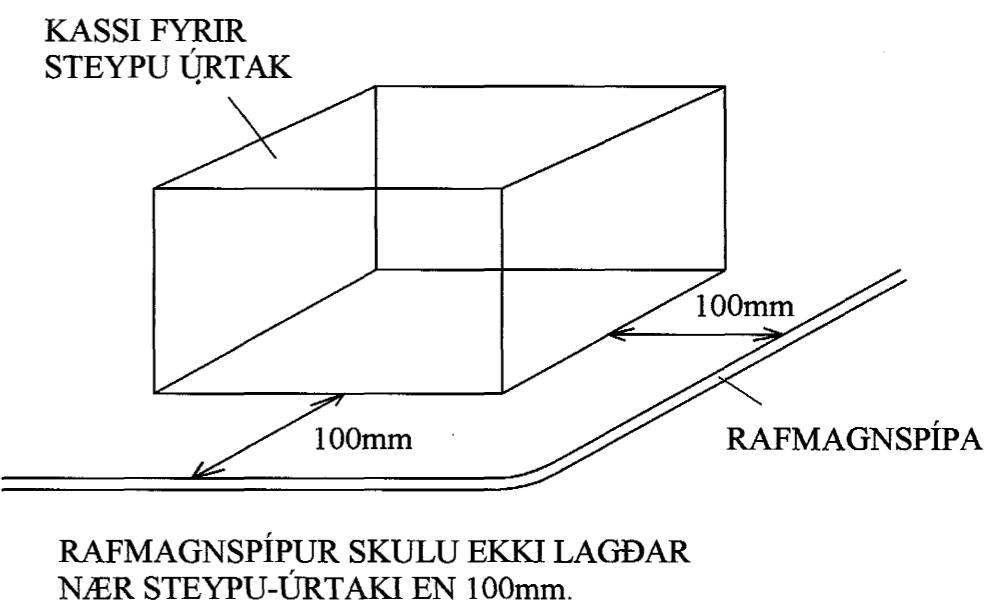

Byggingatulltrúi Hafnarfjarðar
 Afgreitt þann
13 JULI 2004
 H6

RAFMIÐSTÖÐIN SF. HÖNNUN OG TÆKNIRÁÐGJÖF
 FRAMNESVIRI 10, REYKJANESBA

VERKHEITI
 FURUVELLIR 18, HAFNARFYRÐI

HEITI TEIKNINGAR: **EINLÍNUMYND** VERK NR. 04-304
 TEIKN. NR. R-04

HANNAÐ GBG TEIKNAD OS YFIRFARID DAGS MAÍ 2004 KVAREI ENGINN

RAFLAGAHÖNNUNUR 271152-5589 SAMRÆMINGARHÖNNUNUR KT. 17094/4679

| NR. | DAGS. | BREYTING |
|-----|-------|----------|
| | | |
| | | |
| | | |