




1 2 3 4 5 6 7 8

A
B
C
D
E
F

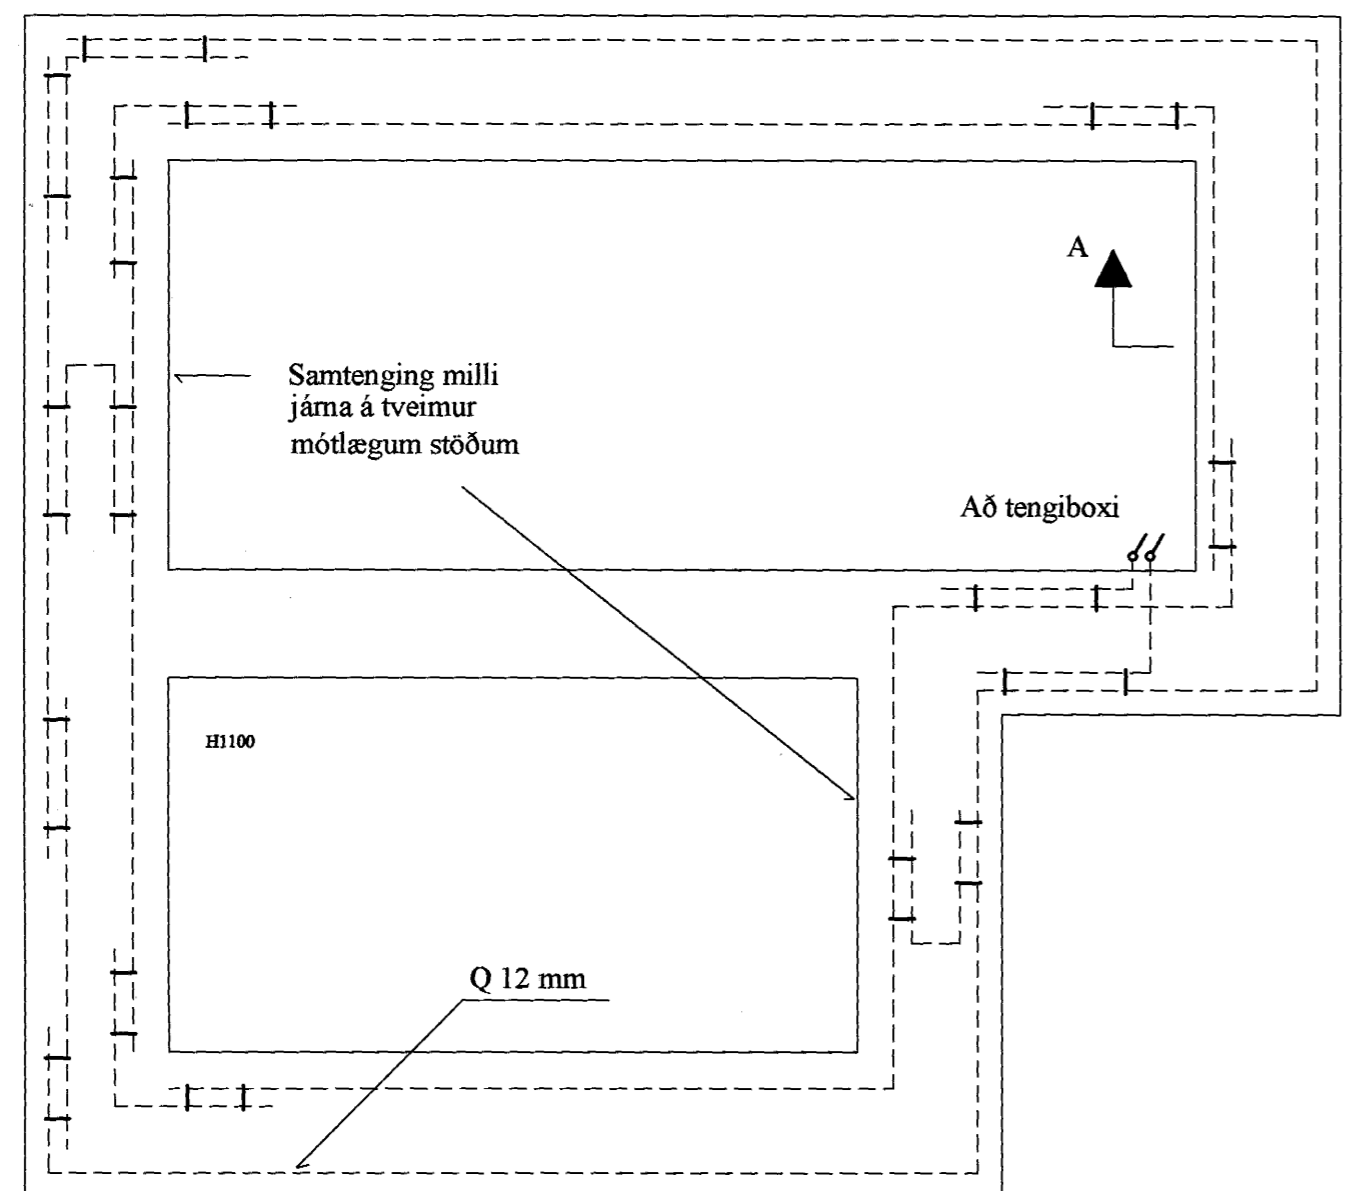


GUNNMYND SÖKKULVEGGJA

Tengja skal saman tvö neðstu jámin í sökkulveggjum allan úthringinn og að upptaka í tengibox.

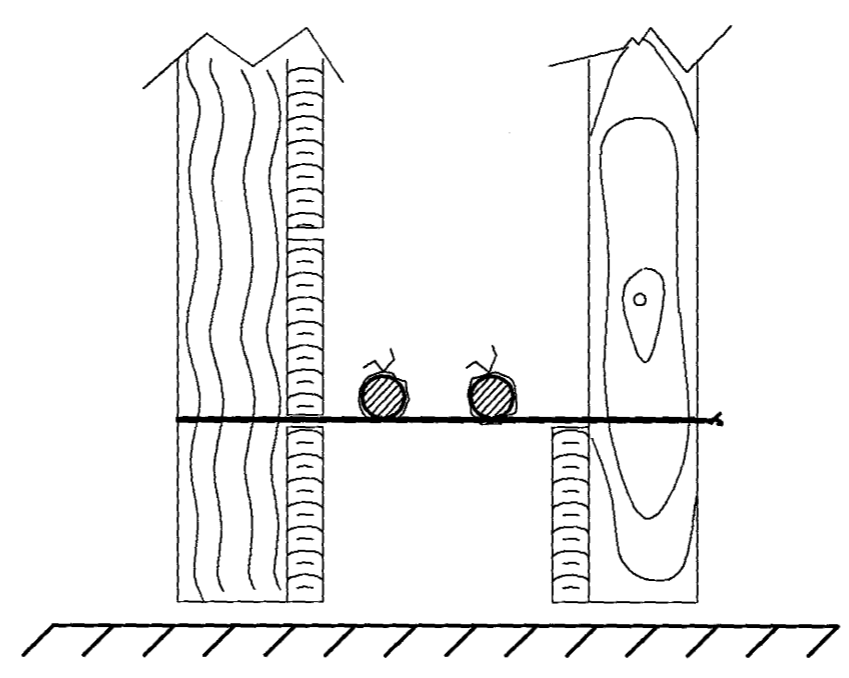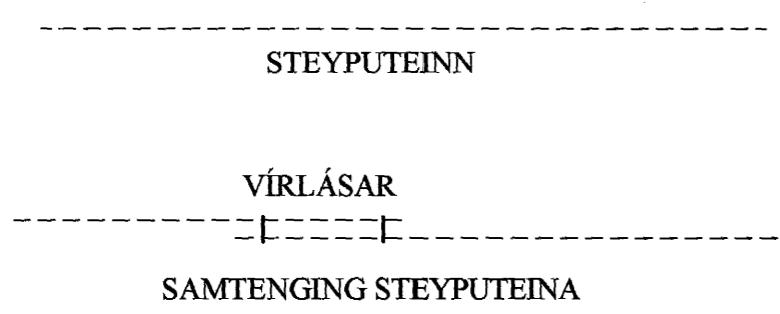


SNID A-A Í SÖKKULVEGG

Sýnd eru 2 neðstu steypu-styrktarjámín í steypumóti ofan á neðstu mótavirum

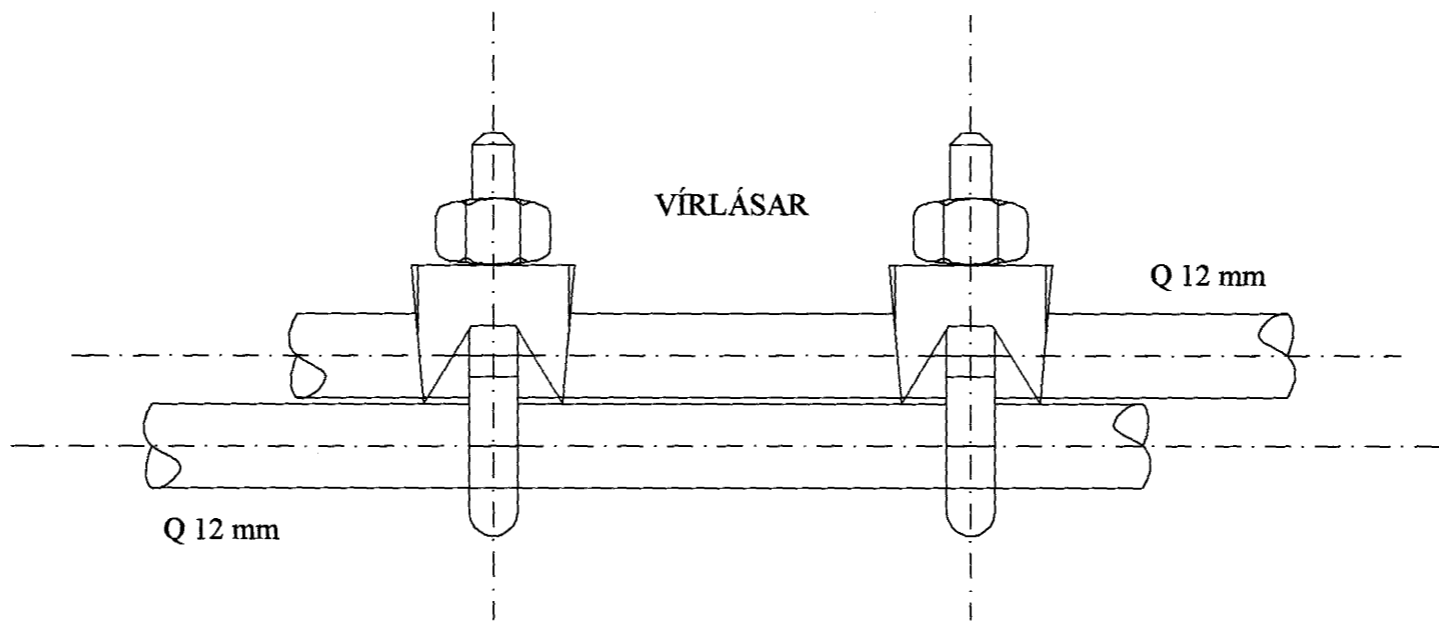

SAMTENGING STEYPUTEINA

Setja skal tvo vírlása á hvert samskeyti

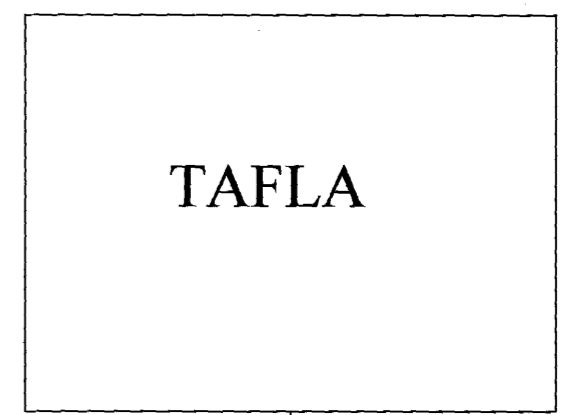


TAFLA

10°
Koparvír í pípu tengist við PE-skinnu í töflu

Koparvír í pípu tengist við PEN-skinnu í töflu

Tengibox fyrir sökkulskaut skal ávallt vera sýnilegt og aðgengilegt. Staðsett samkvæmt teikningu

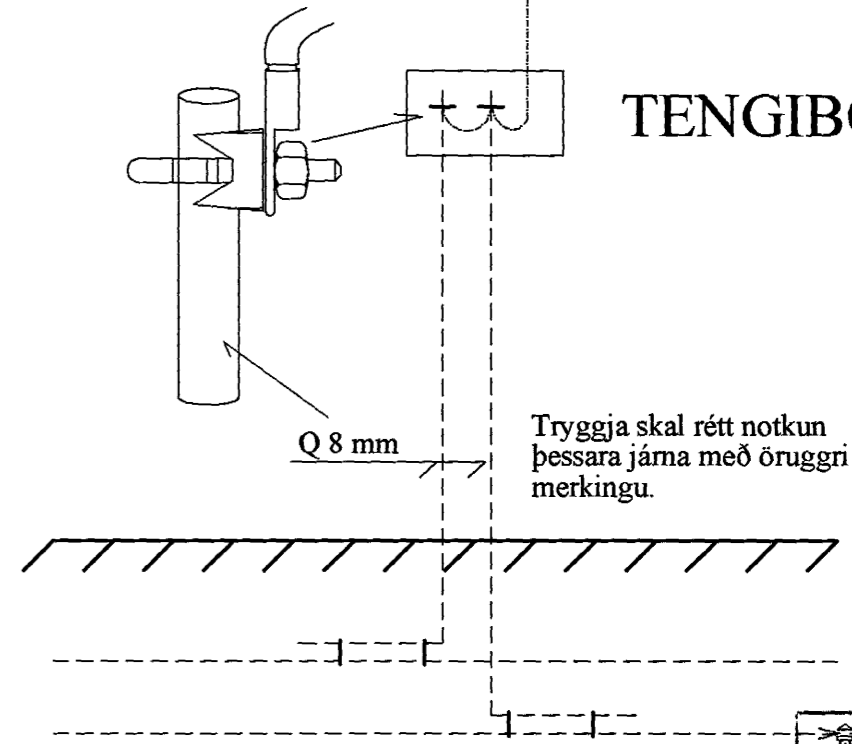

TENGIBOX

SNID Í TÖFLUVEGG

Byggingafulltrúi Hafnarfjarðar
Afgreitt þann
13 JULI 2004
HÓ

RAFMIÐSTÖÐIN SF. HÖNNUN OG TÆKNIRÁÐGJÖF
FRAMMVEYRI 19. KRISTIANSDA

VERKHEITI		FURUVELLIR 18, HAFNARFYRÐI	
HEITI TEIKNINGAR		SKÝRINGAR - JARÐSKAUT	
HANNAÐ	TEIKNAD	YFIRFARID	DAGS
GBG	ÖS		MAÍ 2004
RAFLAGNAHÖNNUÐUR		SAMRÆMINGARHÖNNUÐUR	
271152-5589		KT.	
VERK NR.	04-304	TEIKN NR.	R- 05
KVAREI	ENGINN		
NR.	DAGS.	BREYTING	

1 2 3 4 5 6 7 8