


GRUNNMYND 1. HÆÐAR

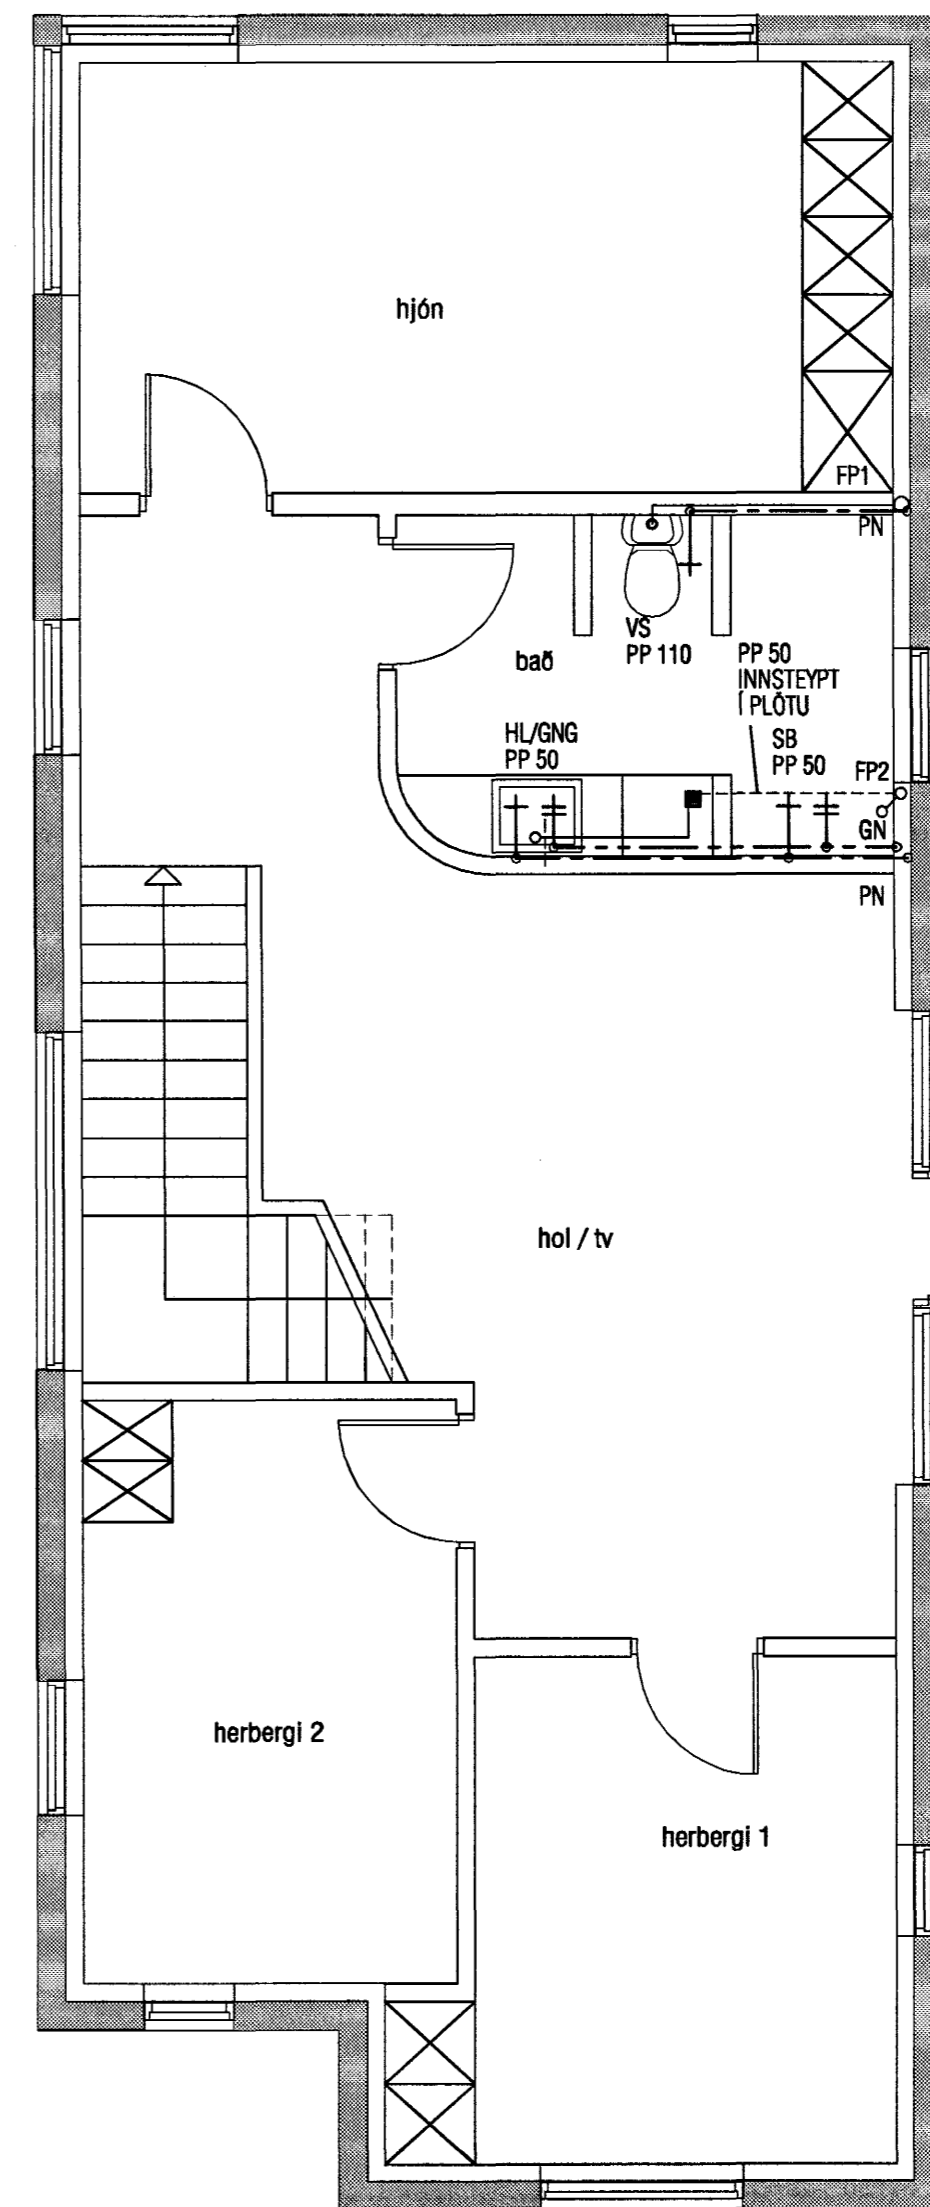

GRUNNMYND 2. HÆÐAR

Byggingatulltrúi Hafnarfjarðar
Afgreitt þann
09 JULI 2004
H6

ATH!
Stærð og nákvæm staðsetning á götum fyrir frárennslis, neysluvatns-og hitalagnir skal ákvarða í samráði við eiganda og pípara.

VEKTOR - hönnun og ráðgjöf - Nýbýlavegi 6, 200 Kópavogi.		Sigurður Hafsteinsson byggingateknifræðingur Kt. 030859-7749 sími: 554-0650 fax: 554-0699.		FÍFUVELLIR 25, HAFNARFIRÐI PRIFALAGNIR GRUNNMYND 1. & 2. HÆÐAR	
Telkn. nr. Samþykkt	Tilvísun & teikningu 	Br.	Dags.	Hannab EK	Telknab EK
Dagsetning 24.06.'04		Verk nr. A-03-11-23	Mælikvarði 1:50	Telkn. nr. L-09	