


GRUNNMYND 1. HÆÐAR

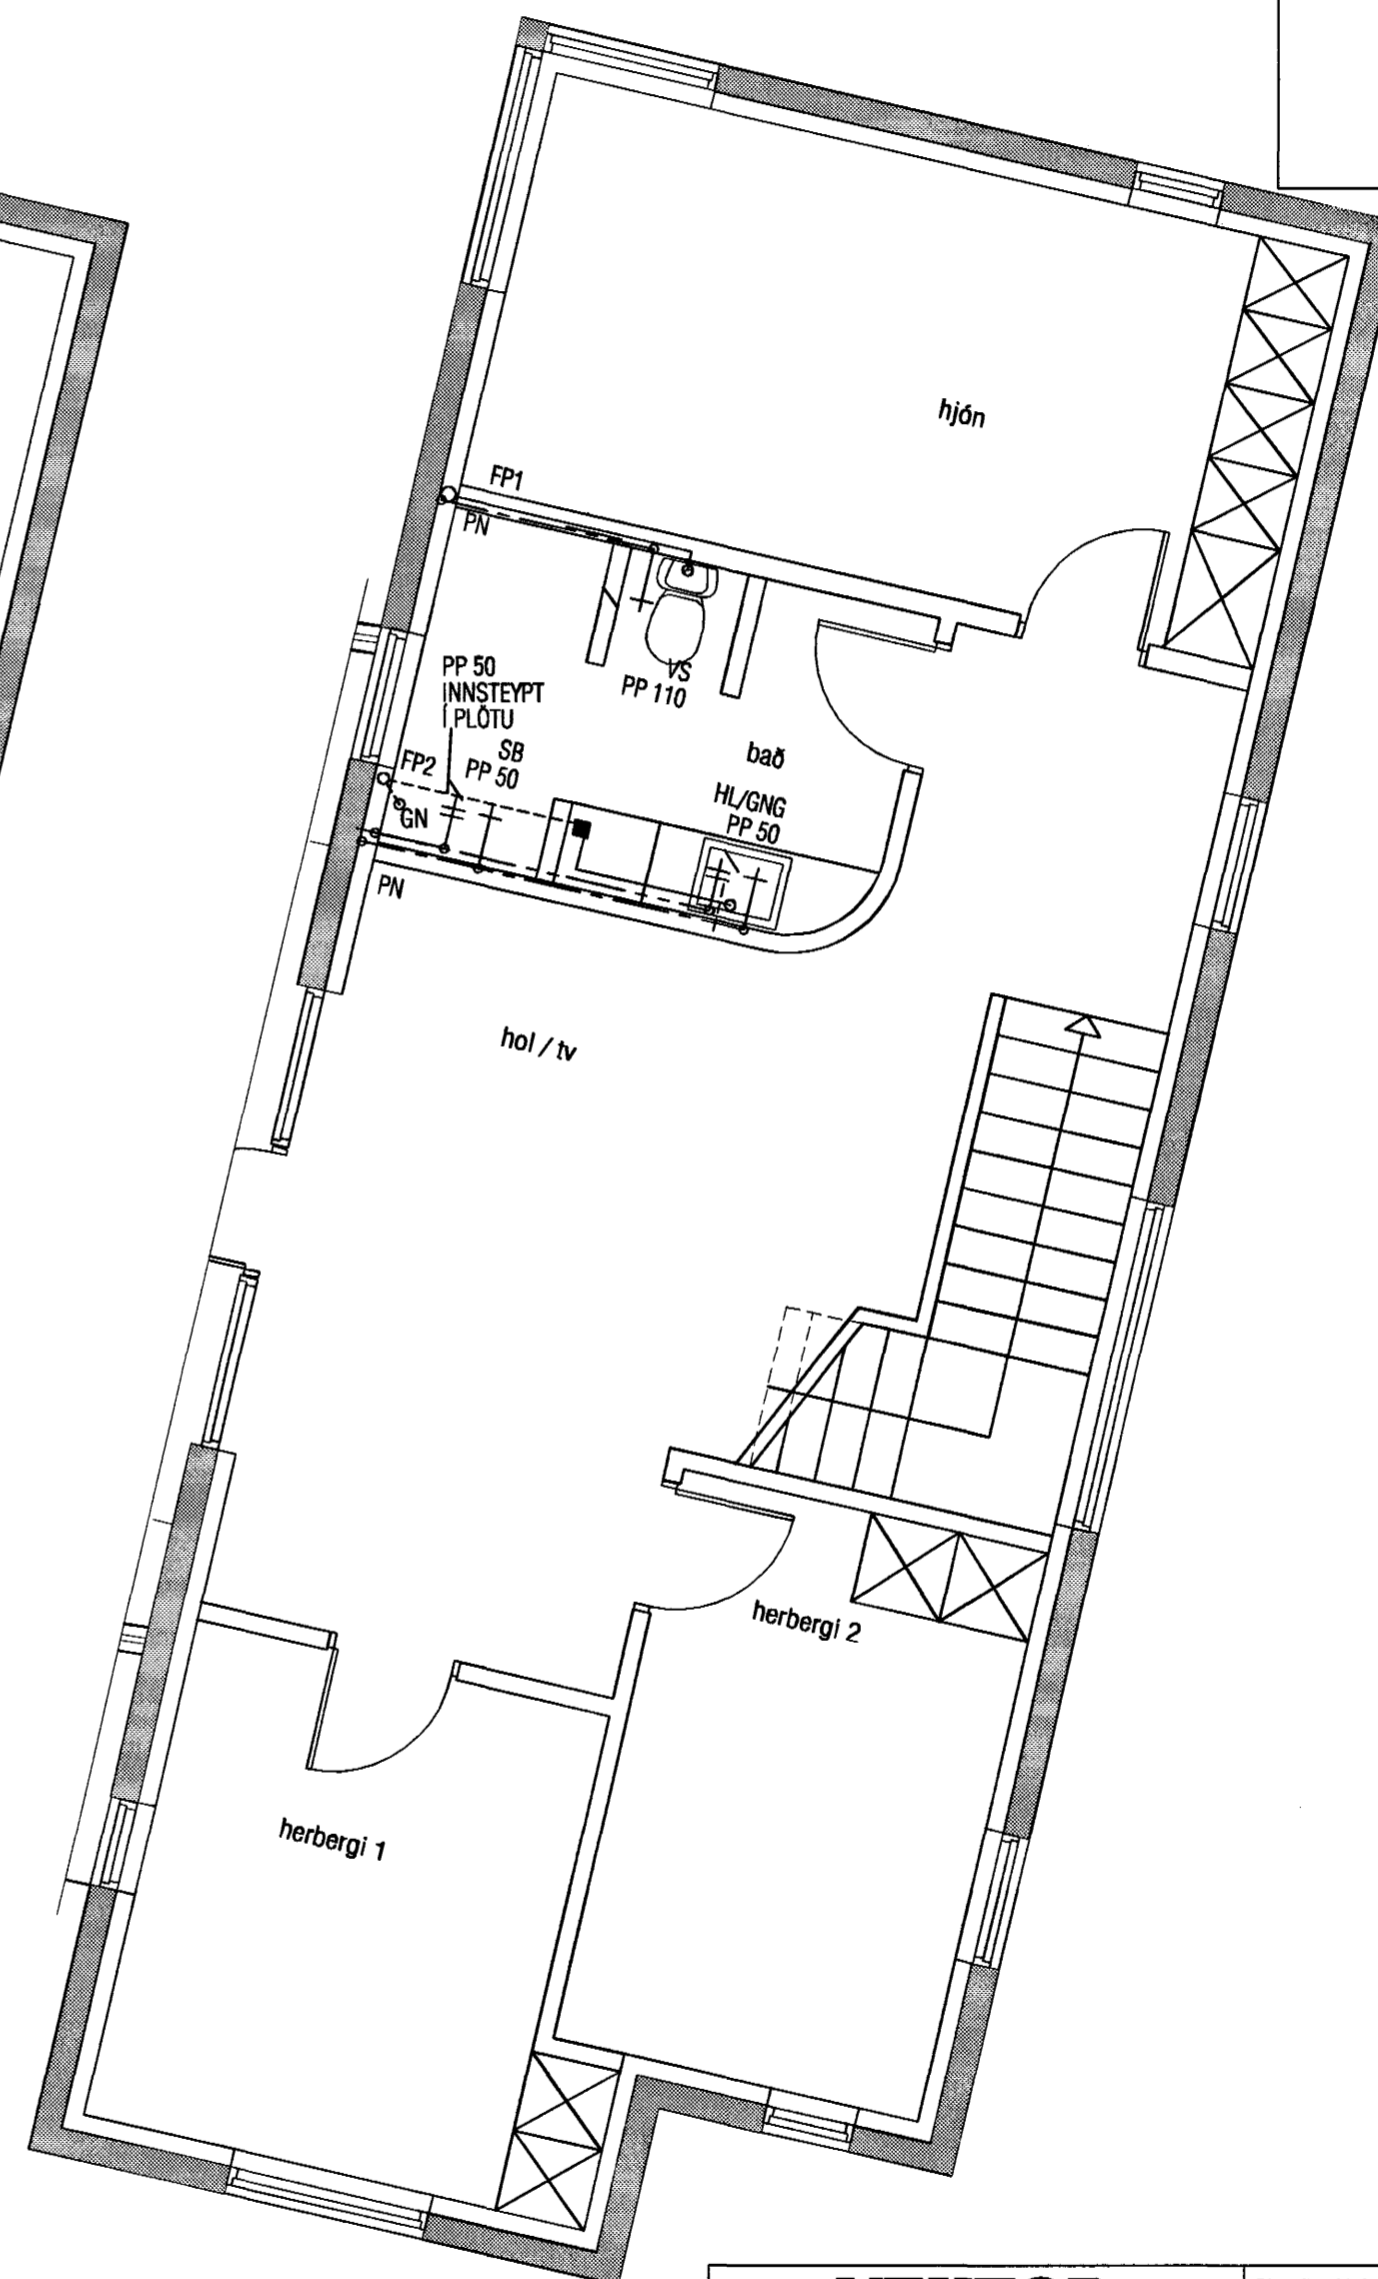

GRUNNMYND 2. HÆÐAR

Byggingatulltrui Hafnarfjarðar
 Afgreitt þann
 09 JULI 2004
 HÓ

ATH!
 Stærð og nákvæm staðsetning á götum fyrir frárennslis, neysluvatns-og hitalagnir skal ákvarða í samráði við eiganda og pípara.

VEKTOR - hönnun og ráðgjöf - Nýbýlavegi 6, 200 Kópavogi.		Sigurður Hafsteinsson byggingatæknifræðingur fó. 030699-7749 sími: 554-9650 fax: 554-9699.		FÍFUVELLIR 27, HAFNARFIRÐI	
Telkn. nr. Tilvísun & Jafningu		Br. Dags.		PRIFALAGNIR	
Samþykkt				GRUNNMYND 1. & 2. HÆÐAR	
Dagsetning		Verk nr.		Mælikvarði	
24.06.04		A-03-11-23		1:50	
L-11					