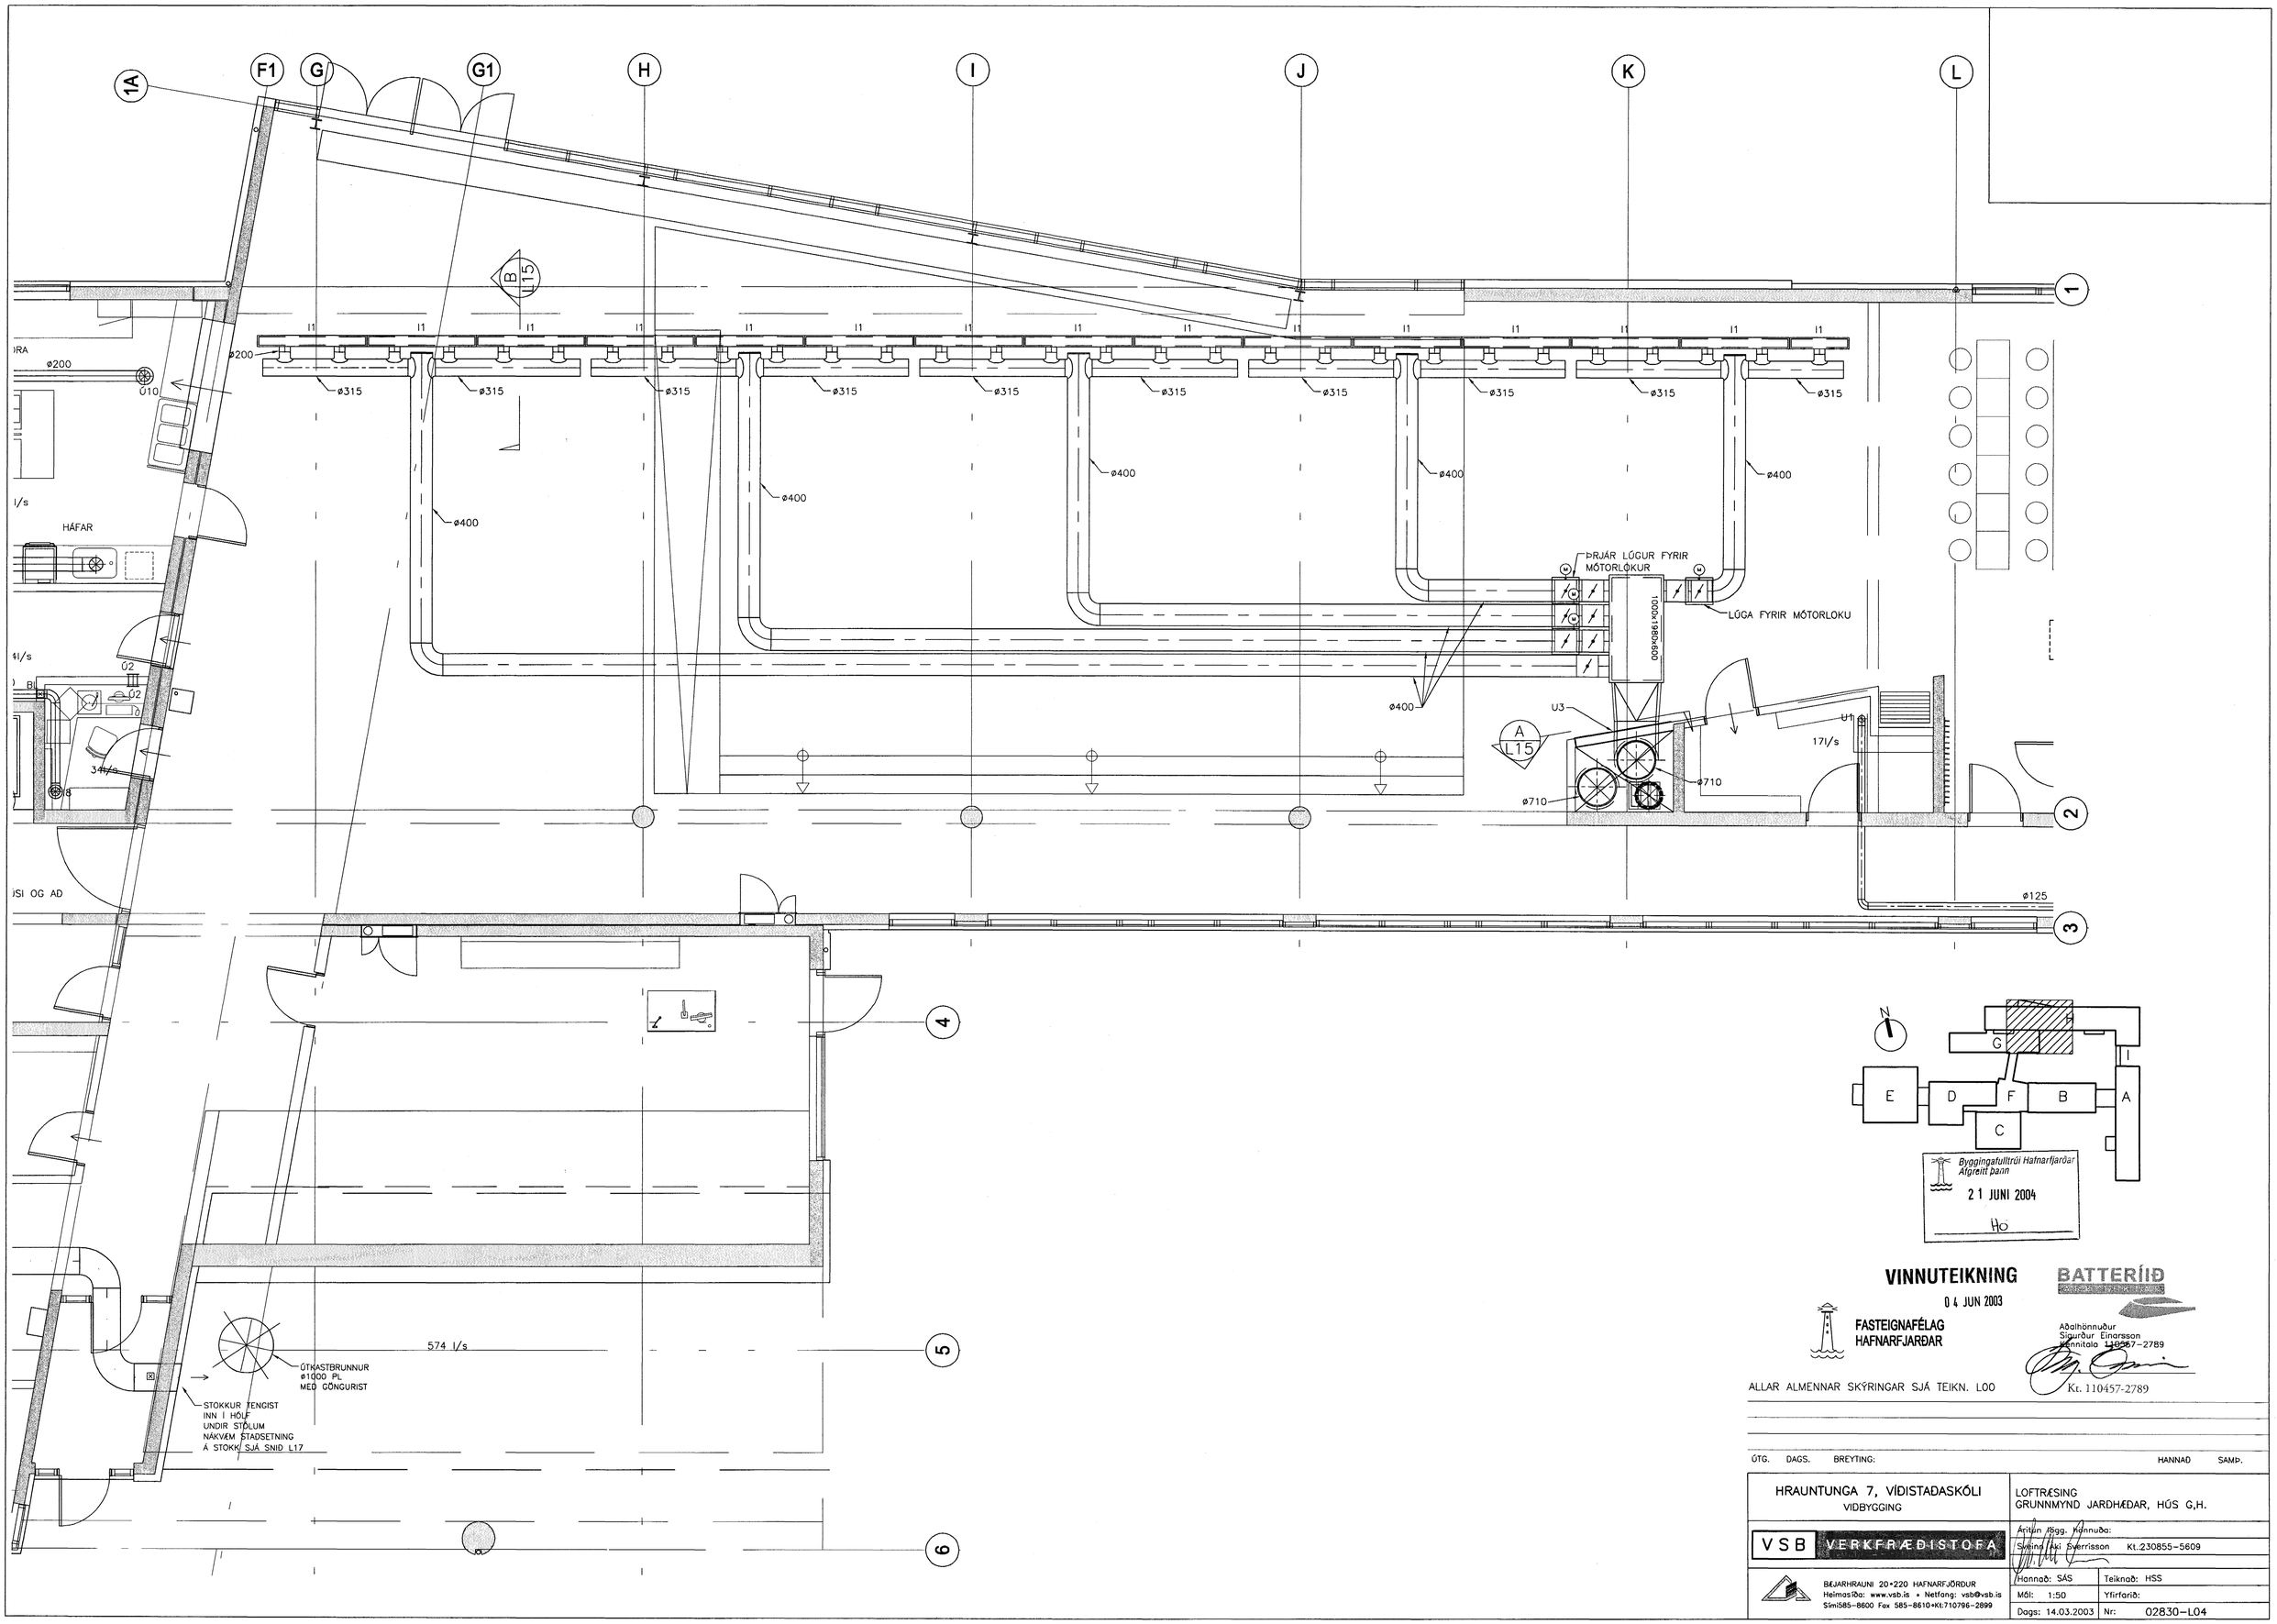

VINNUTEIKNING

04 JUN 2003

FASTEIGNAFÉLAG HAFNARFJARÐAR

BATTERÍIÐ

Aðalhönnuður Sigurður Einarsson Kennitala 110457-2789

Kt. 110457-2789

ALLAR ALMENNAR SKÝRINGAR SJÁ TEIKN. LOO

ÚTG.	DAGS.	BREYTING:	HANNAÐ	SAMÞ.

HRAUNTUNGA 7, VÍDISTAÐASKÓLI VIÐBYGGING	LOFTRÆSING GRUNNMYND JARÐHÆÐAR, HÚS G,H.
VSB VERKFRÆÐISTOFA	Áritun lögg. hönnuða: Sveinn Áki Sverrisson Kt.230855-5609
BÆJARHRAUNI 20•220 HAFNARFJÖRÐUR Heimasíða: www.vsb.is • Netfang: vsb@vsb.is Sími585-8600 Fax 585-8610•Kt:710796-2899	Hannað: SÁS / Teiknað: HSS Mál: 1:50 / Yfirfarið: Dags: 14.03.2003 / Nr: 02830-L04