

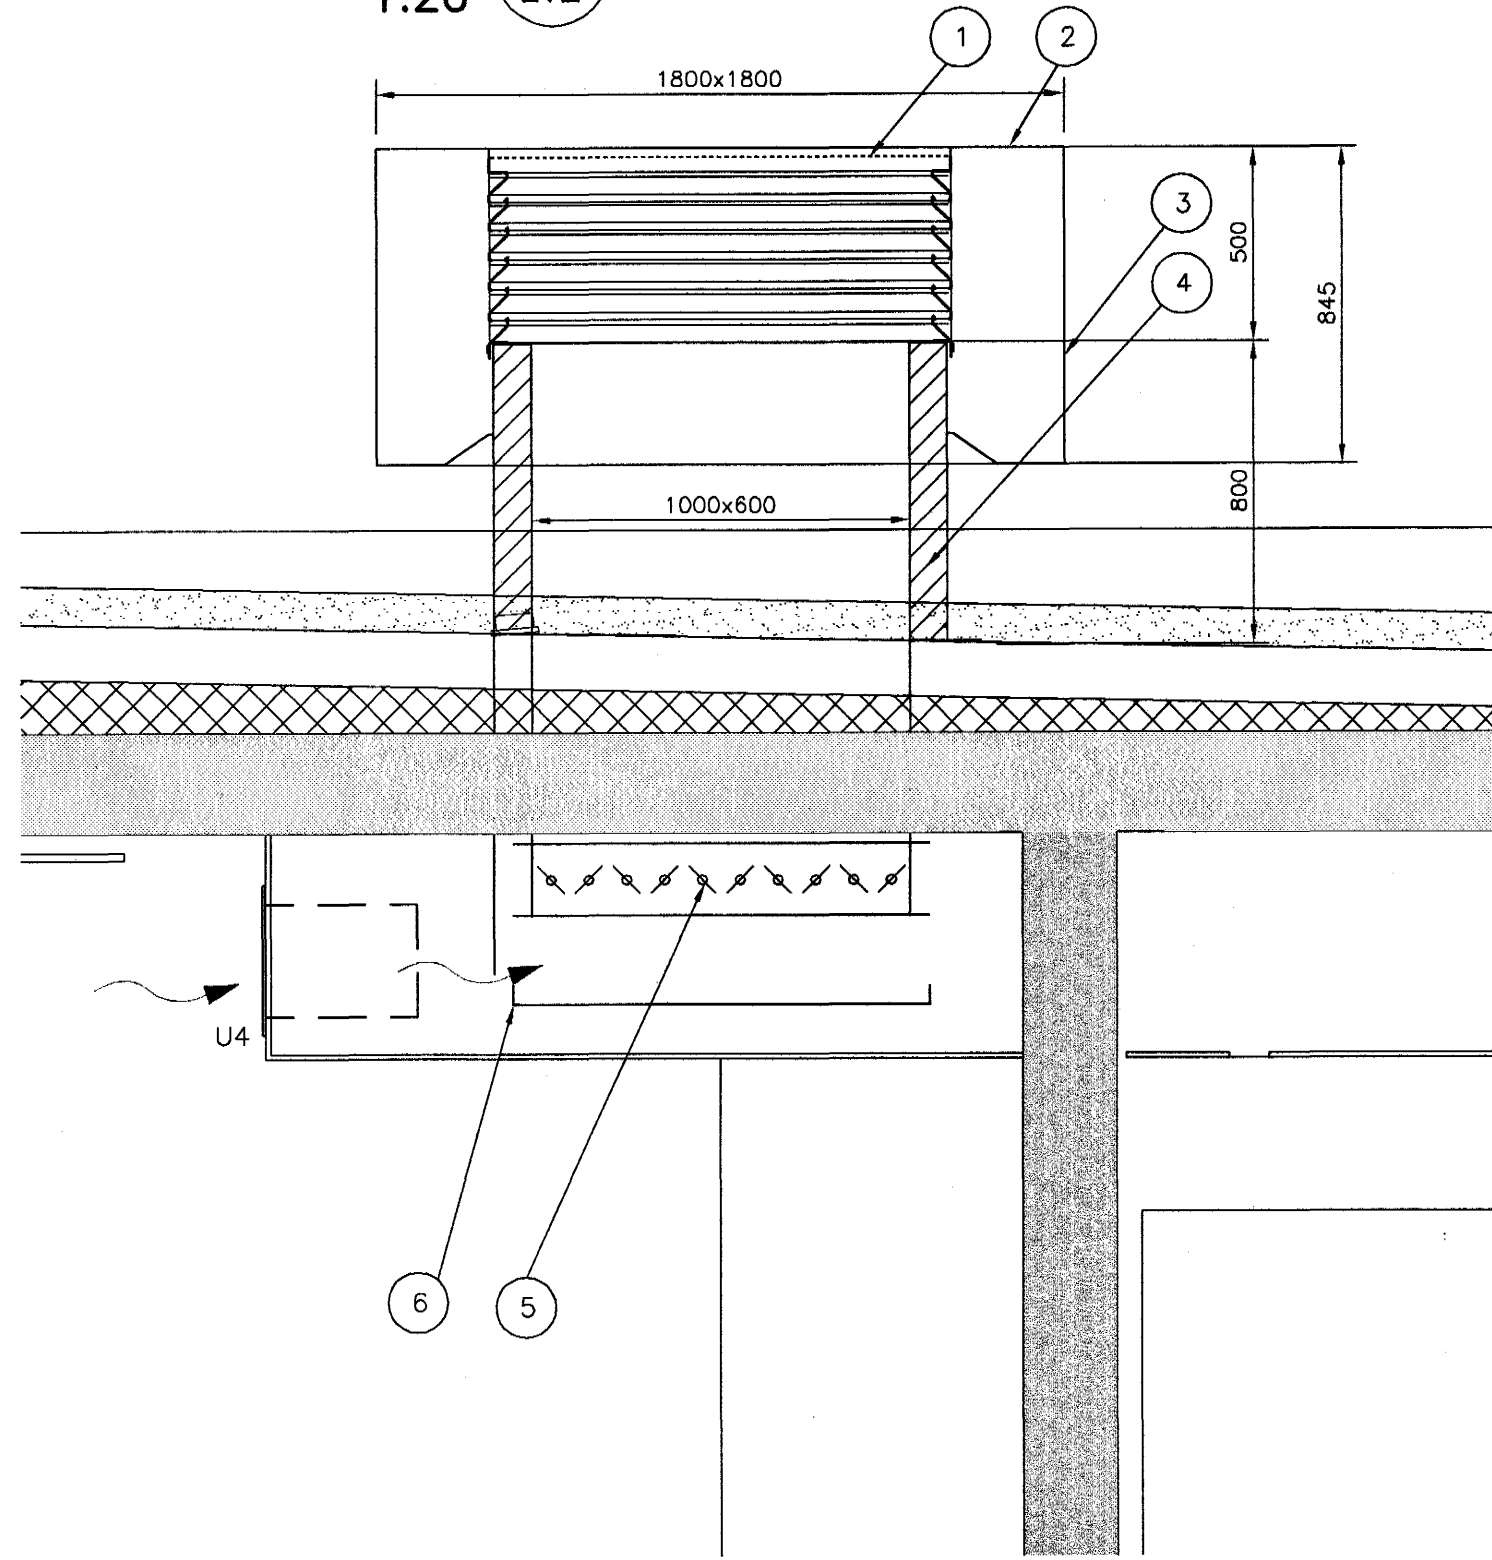
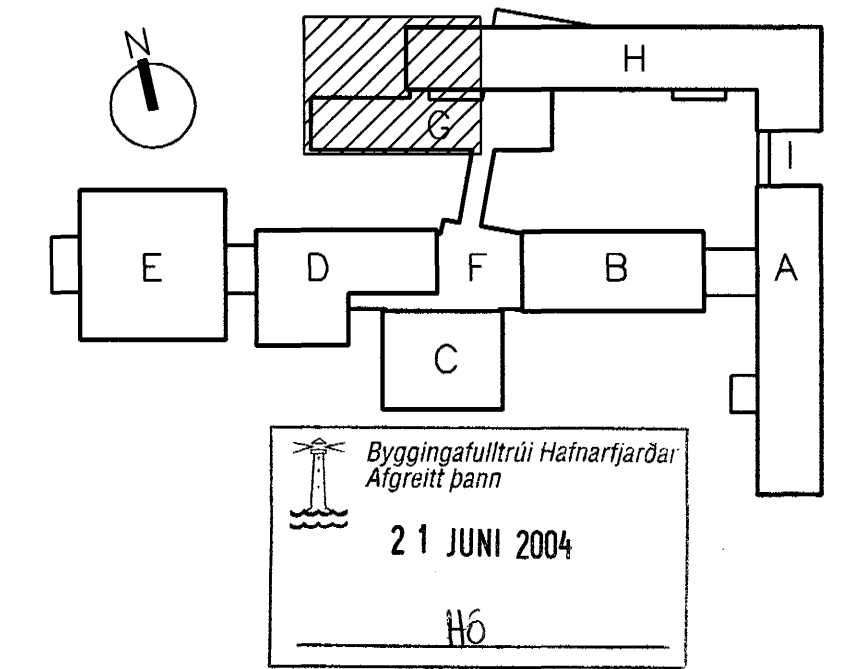


SNID A
1:20 L12

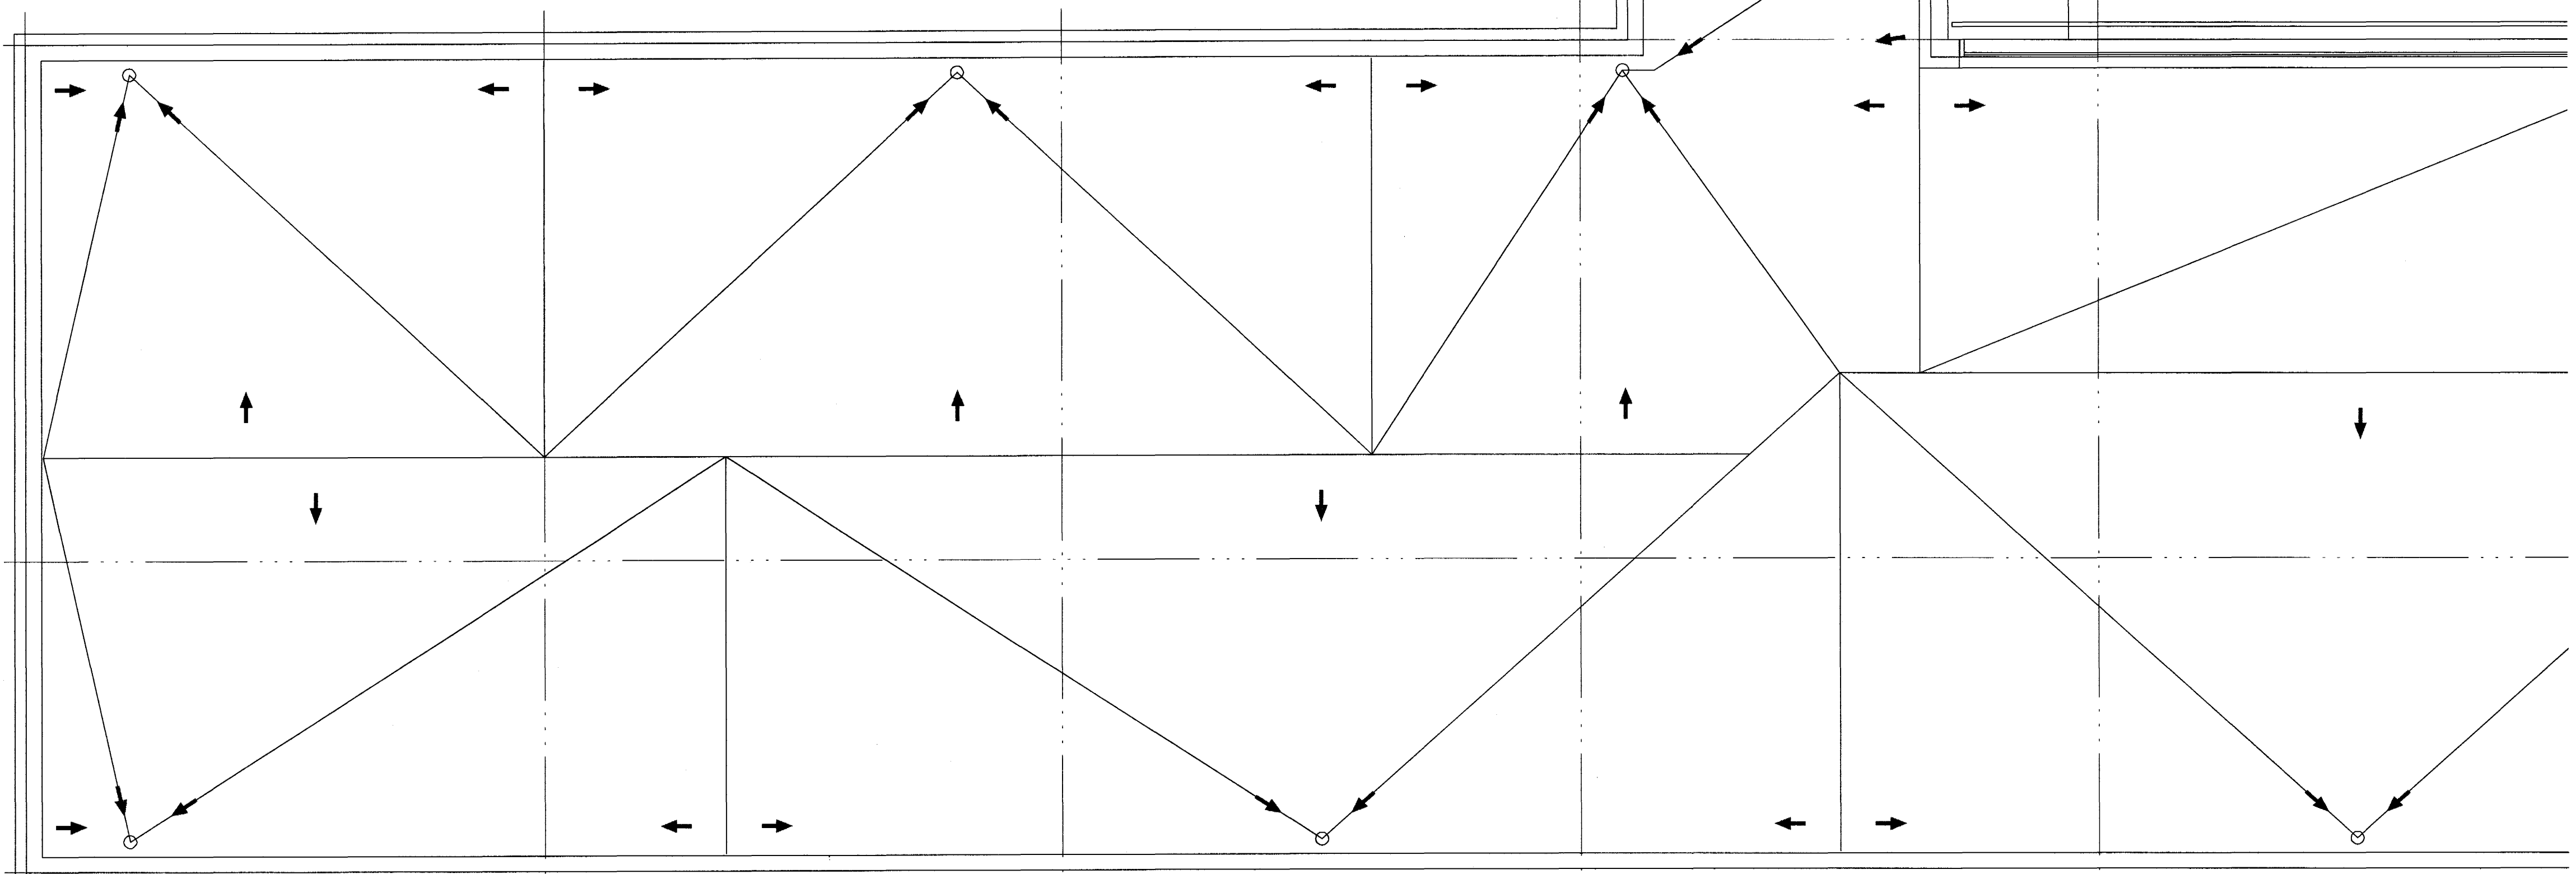

ÞAKHÁFAR

1. ÞAKHÁFUR BYGGÐUR UPP AF EINFALDRI SKÁBLADARIST ÚR 1,5 MM ALI. UTAN UM RIST ER FLUGNANET SEM HÉGT ER AD HREINSA AD UTANVERÐU. Í TOPPNUM Á HÁFNUM ER LOKA SEM ER EINANGRAD MED 50 MM STEINULL.
2. OP ALLAN HRINGINN FYRIR ÚTKASTLOFT 250 MM
3. VEDURHLIF ALLAN HRINGINN MED NIDURFALLI Í BOTNI
4. STÖLL Á ÞAKI 100 GRIND KLÉDD MED VATNS-POLNUM KROSSVID KLÉDDUR MED ÞAKDÚK
5. MÓTORKNÚIN SPJALDLOKA 1000X600
6. SLEFBAKKI SEM TEKUR Á MÓTI HUGSANLEGU LEKA INN UM ÞAKHÁF
7. ÚTSOCSRIST 400X800 (OFT TVEIR Í STOFU) LOFT STREYMR FRÁ KENNSLUSTOFU GEGNUM RISTA OG AD ÞAKHÁF FYR FÖLSKU LOFTI

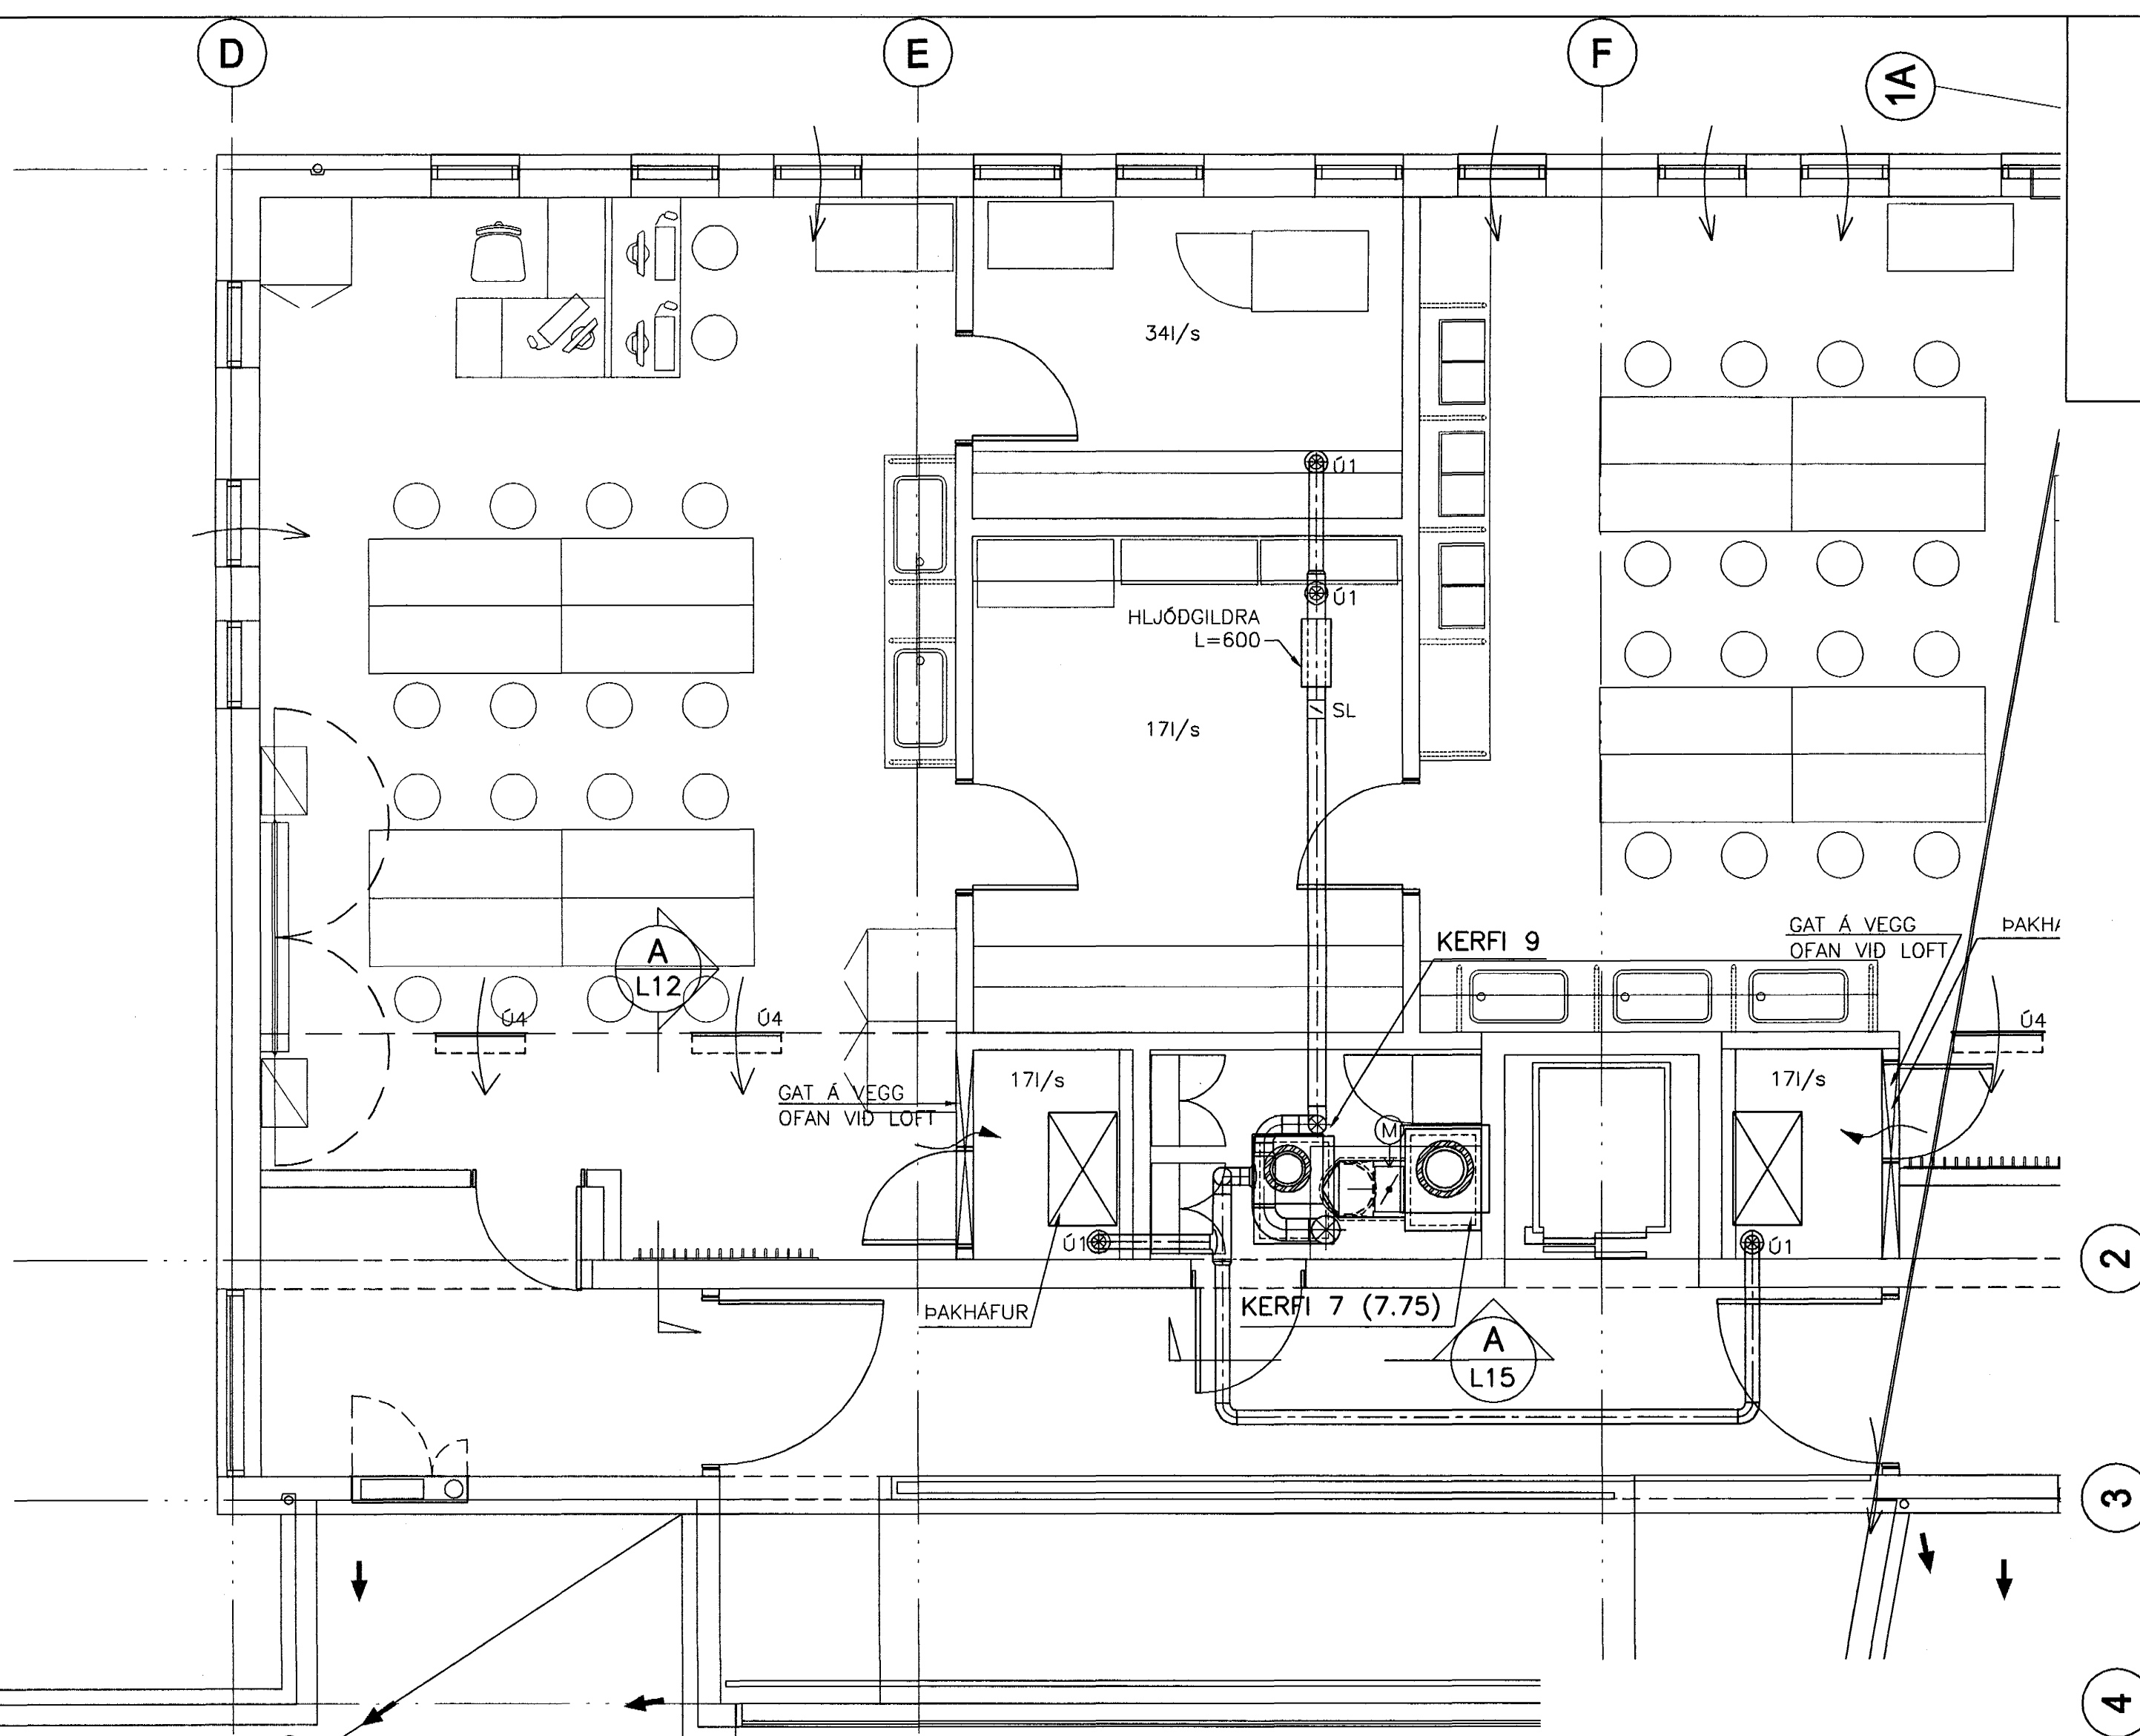

Byggingaútlit frá Hafnarfjarðar
Algreitt þann
21 JUNI 2004
HÓ

VINNUTEIKNING
04 JUN 2003

FASTEIGNAFÉLAG HAFNARFJARÐAR

BATTERIÐ
Aðalhönnuður
Sigurður Einarsson
Kerfi 1110457-2789

ALLAR ALMENNAR SKÝRINGAR SJÁ TEIKN. L00

ÓTG.	DAGS.	BREYTING.	HANNAÐ	SAMP.
HRAUNTUNGA 7, VIDISTADASKÓLI VIDBYGGING			LOFTRESING GRUNNMYND 2.HEDAR. HÚS G.H.	
VSB VERKFRÆÐISTOFA			Árjuni/Ísgr. hönnuðar: Sveinur Sveinsson Kt.230855-5609	
BEIARHRAUNI 20-220 HAFNARFJARDUR Helmslóði: www.vsb.is • Netfang: vsb@vsb.is Sími: 585-8600 Fax: 585-8610 • Kt. 710796-2899		Hannab: SAS Teiknab: HSS Mál: 1:50 Yfirfarið: Dags: 14.03.2003 Nr: 02830-L12		