



GRUNNMYND JARDHEDAR 1:200

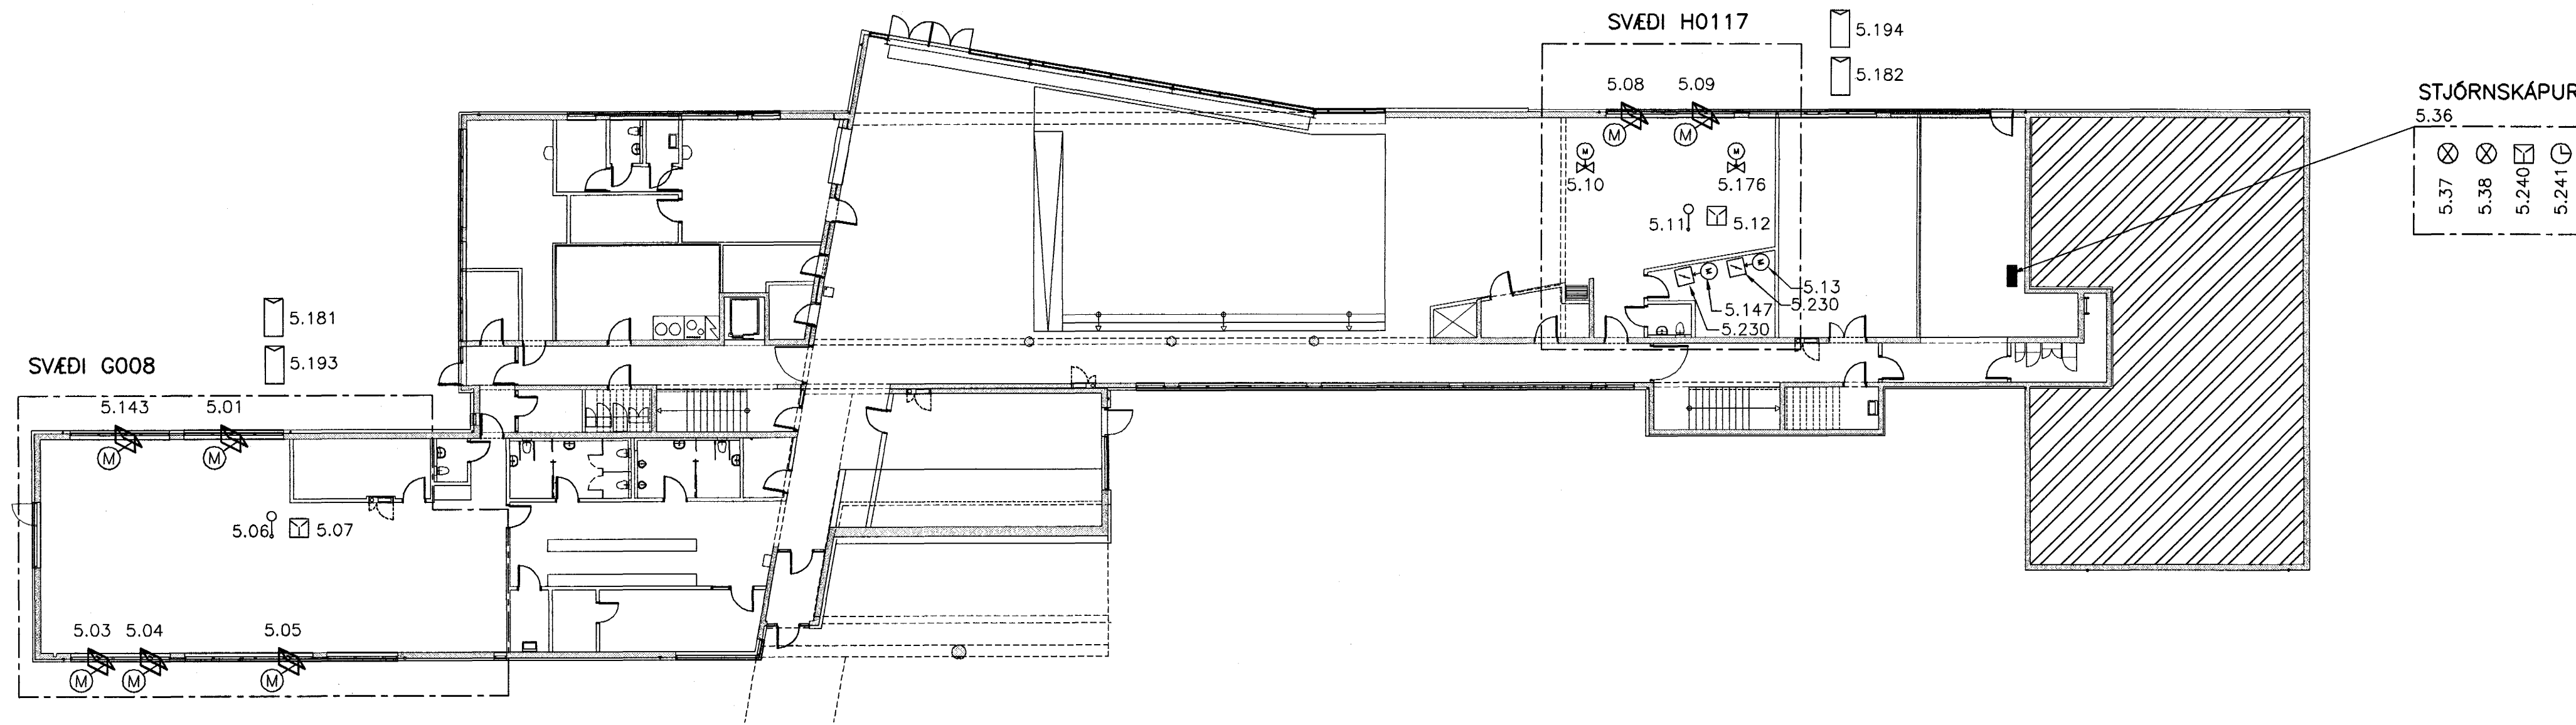

GRUNNMYND 1.HÆÐAR 1:200

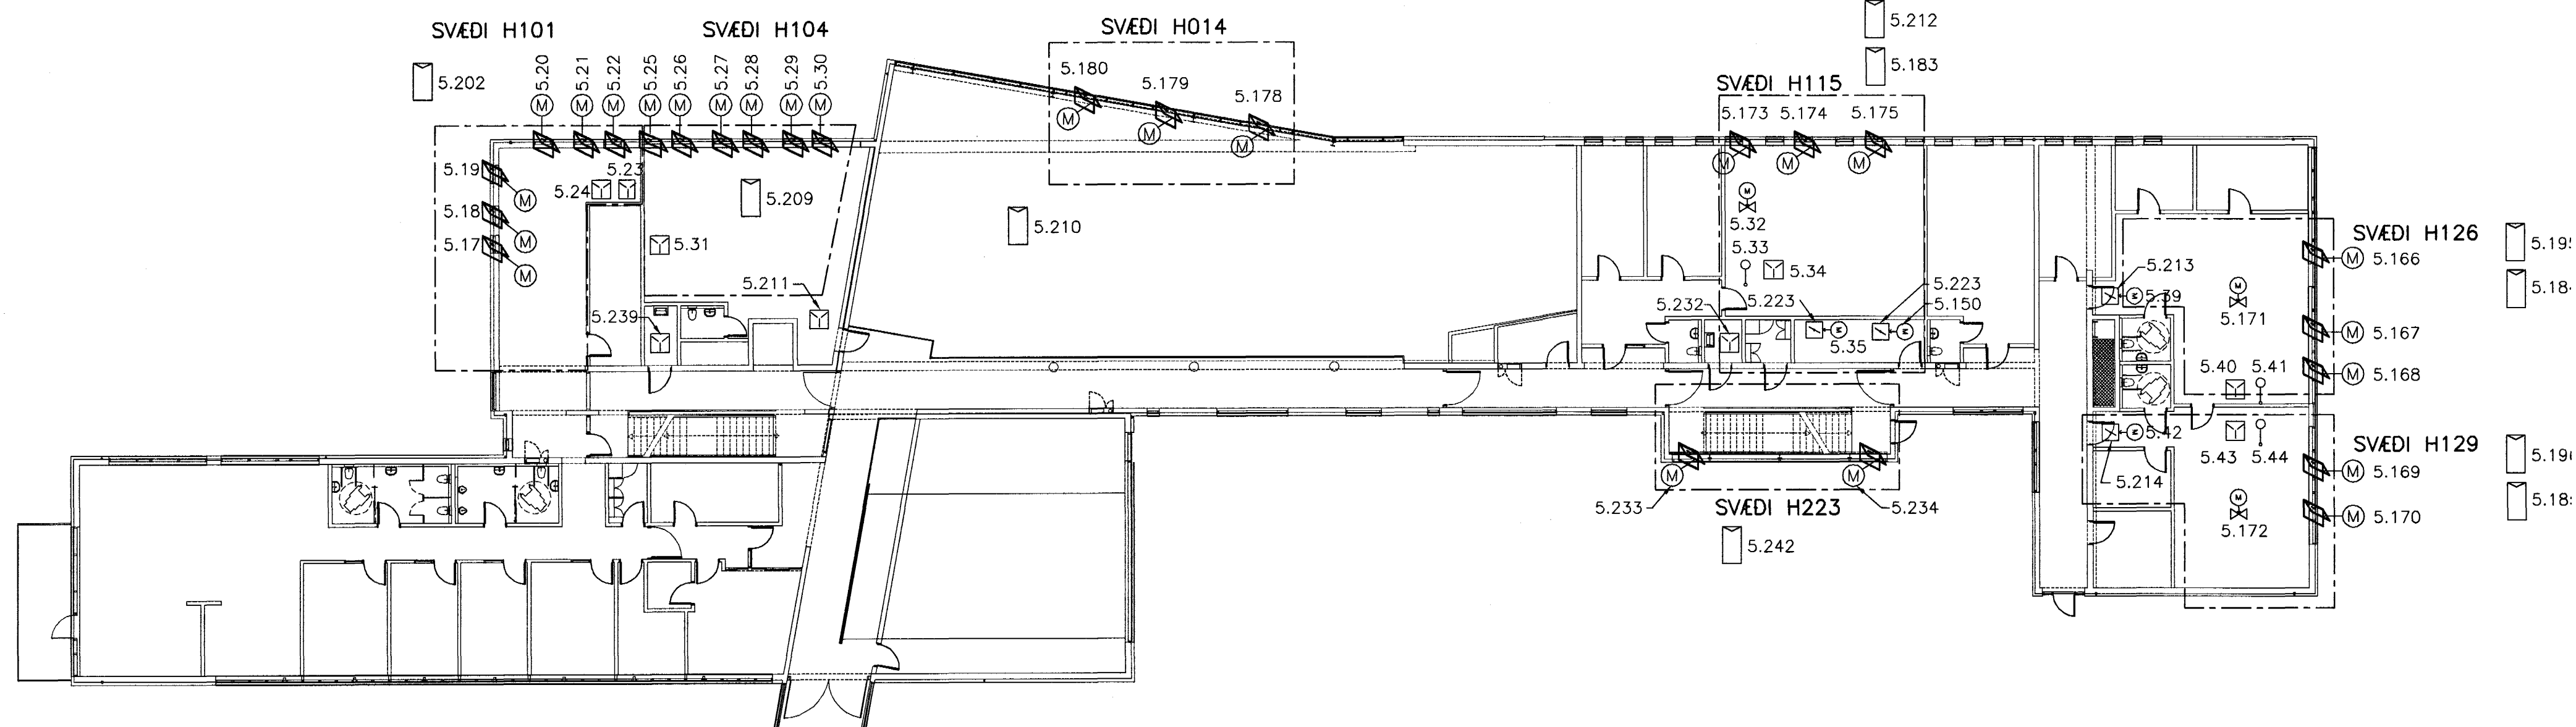

GRUNNMYND 2.HÆÐAR 1:200

