




GRUNNMYND 1.HÆÐAR 1:200

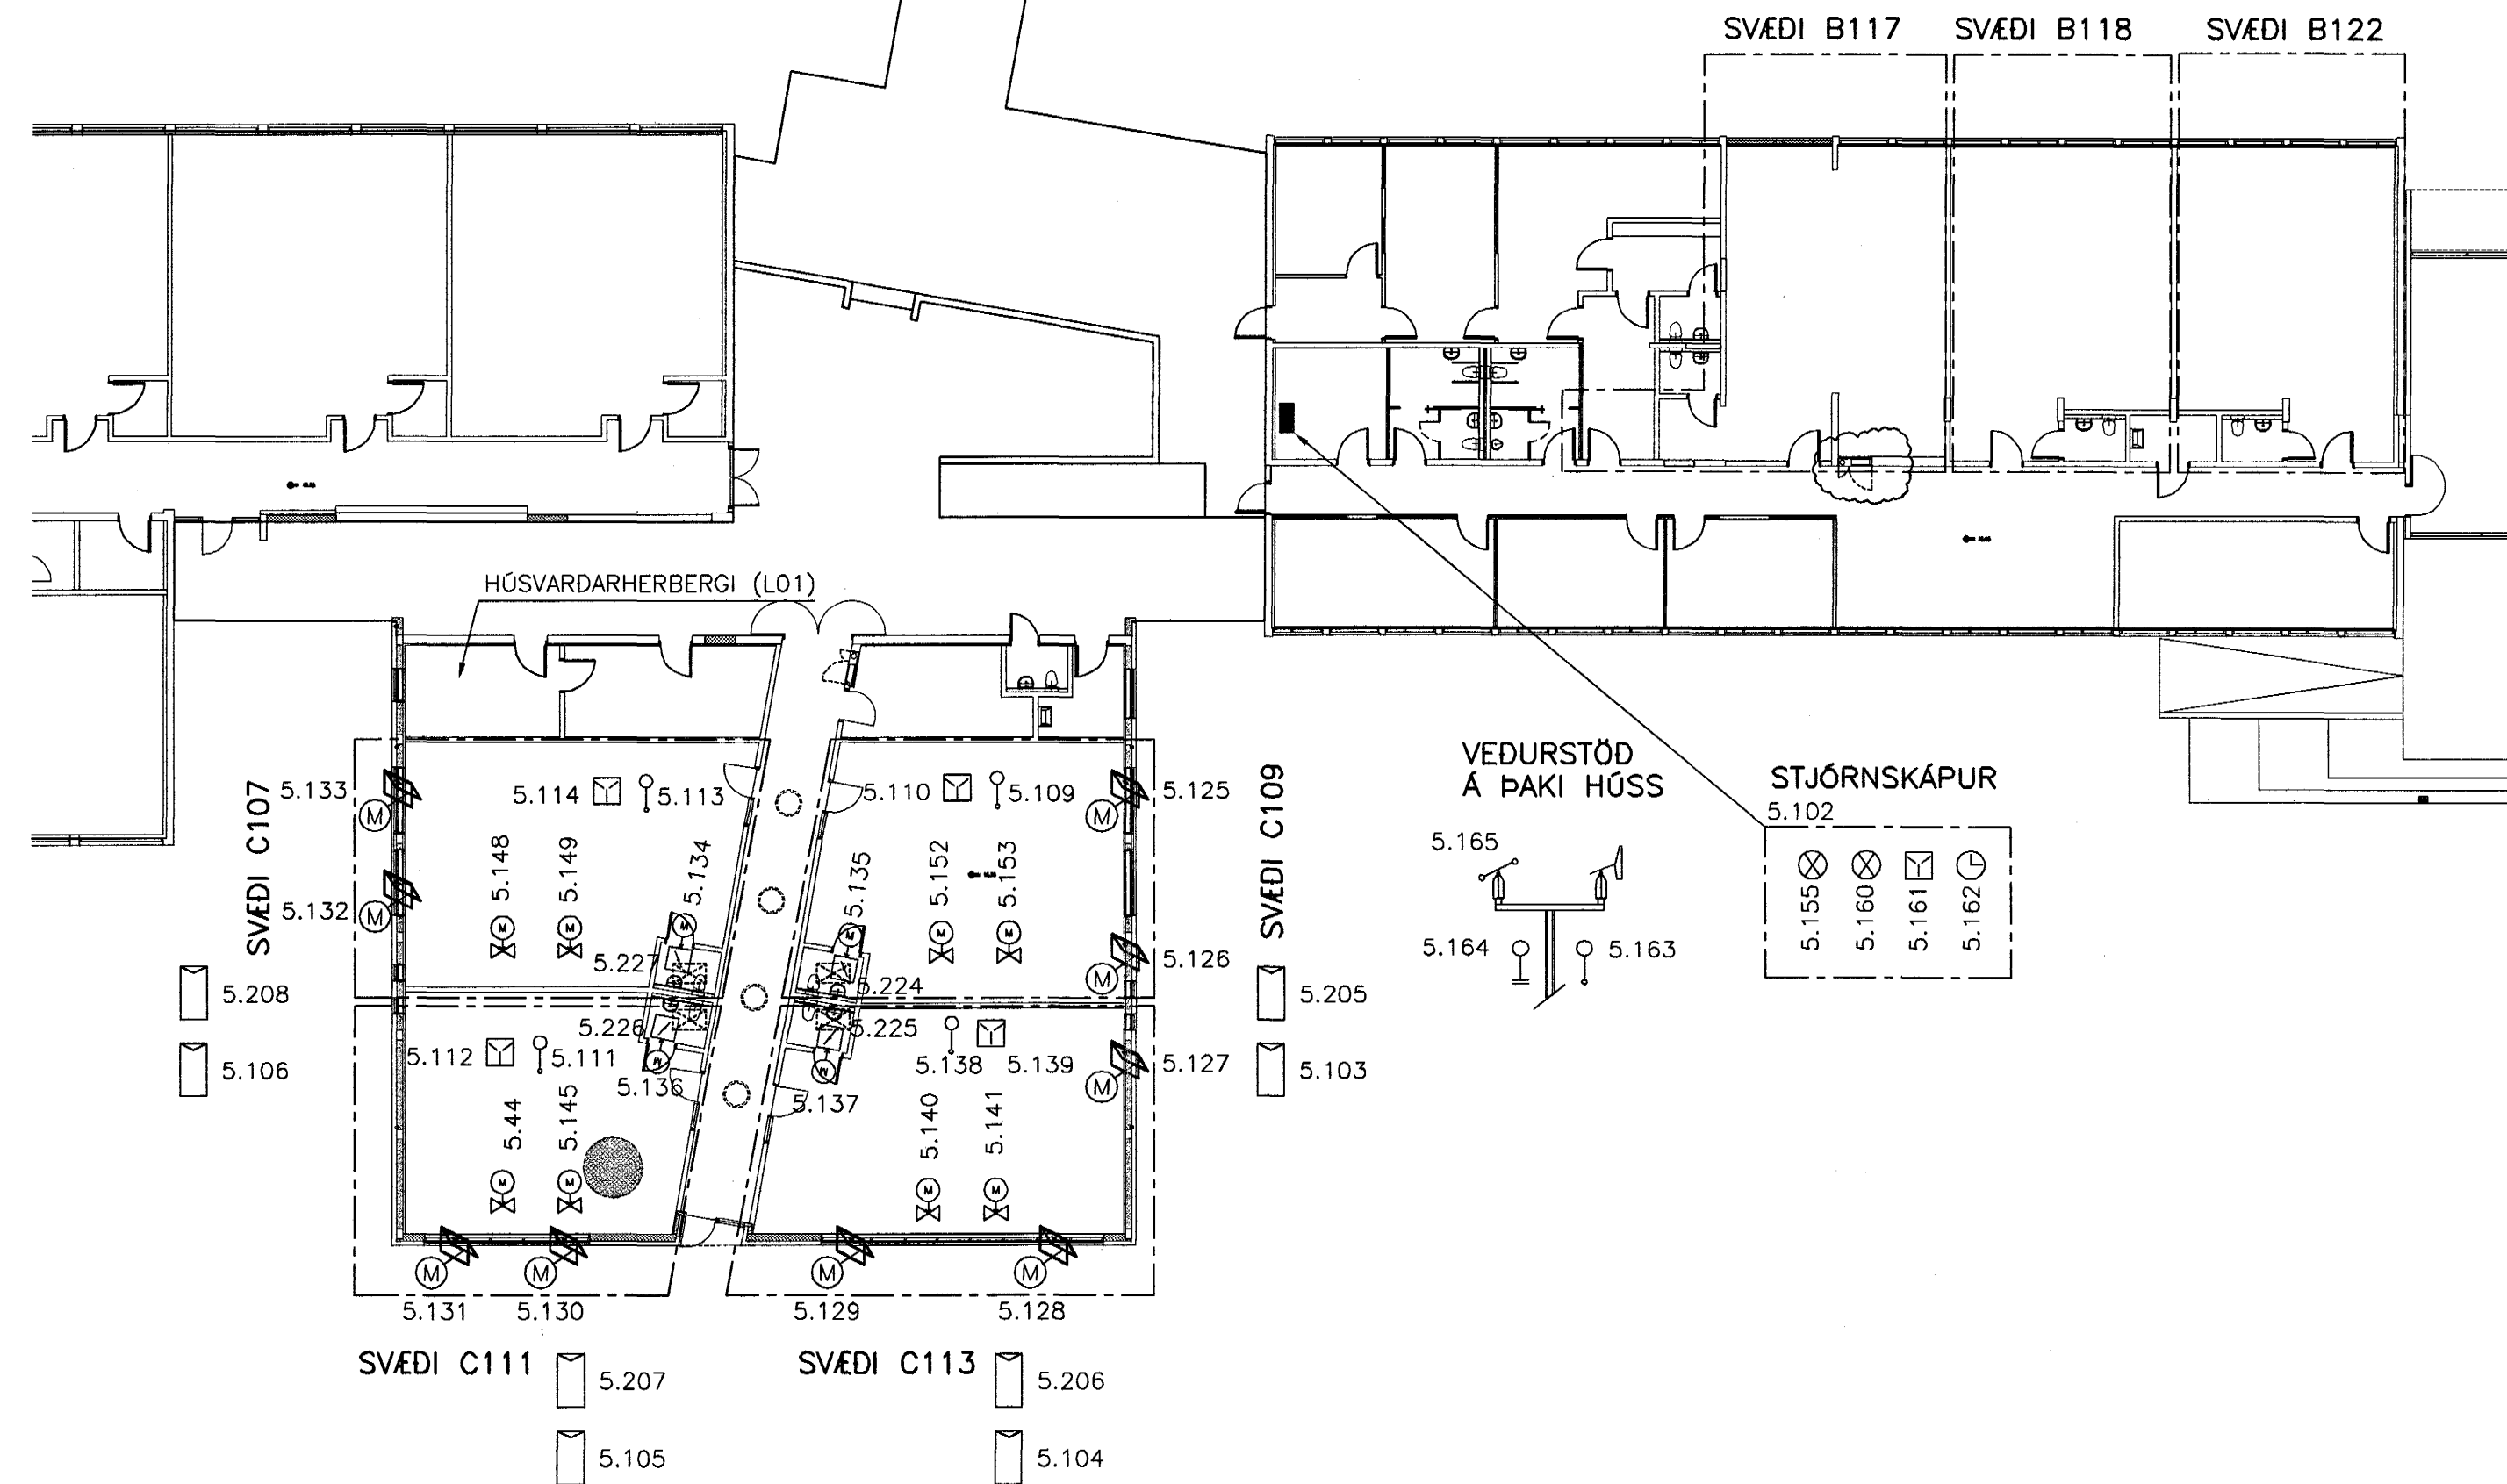

SKÝRINGAR:

- GLUGGAMÓTOR
- HITASKYNJARI
- ROFI (KOMFORTTRYK)
- ÚRKOMUSKYNJARI
- LJÓS
- STJÓRNSTÖÐ
- VEDURSTÖÐ
- OFNLOKAR
- SPJALDLOKA MED MÓTOR

KERFISMYND
NÁTTÚRLEG LOFTRÉSING

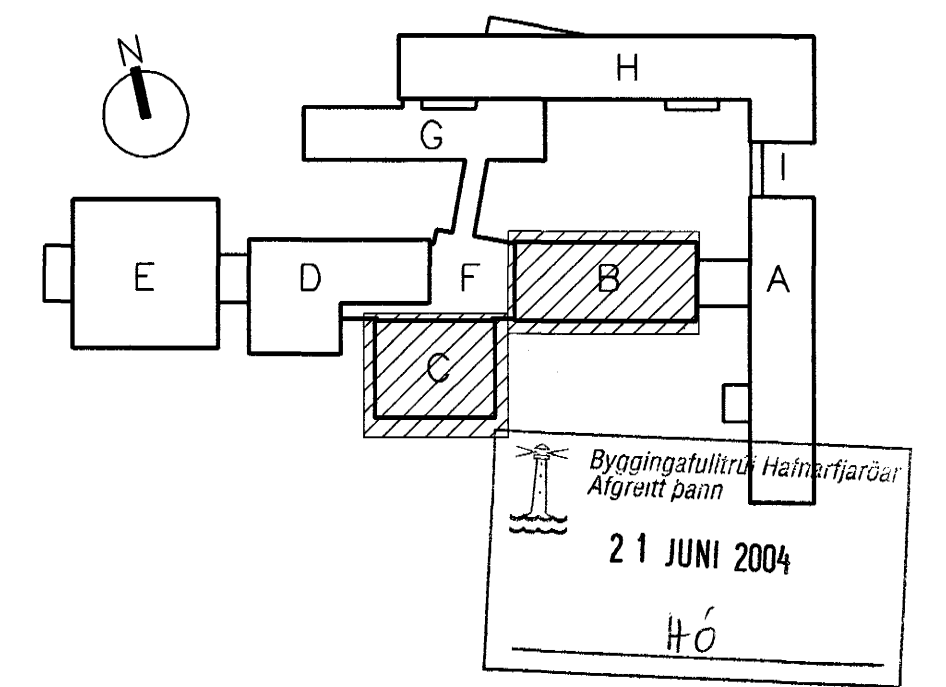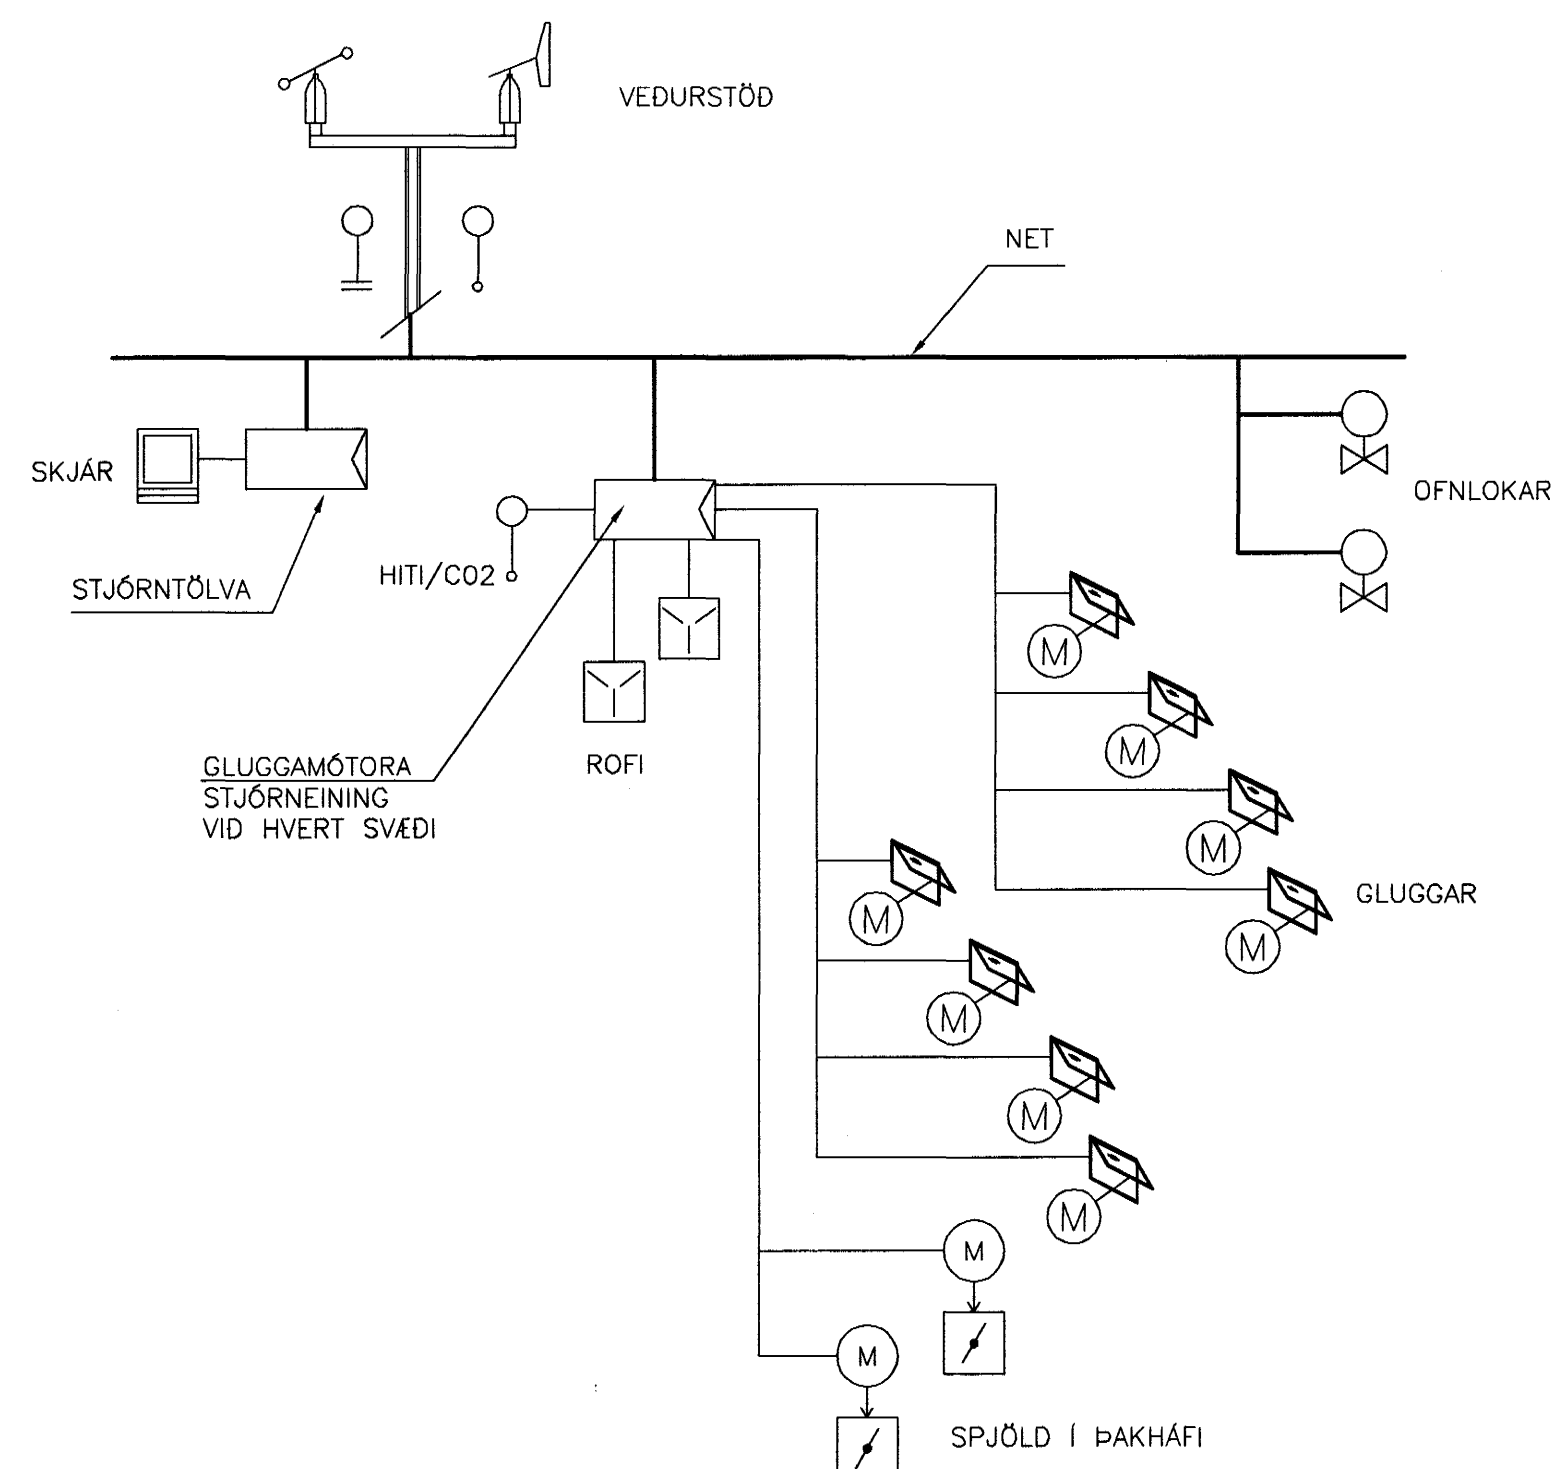

VINNUTEIKNING

BATTERIÐ



04. JUN 2003
FASTEIGNAFÉLAG
HAFNARFJARÐAR

Aðalhönnuður
Sigurður Einarsson
Kennitala 110557-2789

ALLAR ALMENNAR SKÝRINGAR SJÁ TEIKN. L00

Kr. 110457-2789

ÓTG.	DAGS.	BREYTING:	HANNAÐ	SAMP.
HRAUNTUNGA 7, VÍÐISTADASKÓLI VIÐBYGGING			NÁTTÚRLEG LOFTRÉSING HÚS B OG C KERFISMYND KERFI 5	
VSB VERKFRÆÐISTOFA			Árit / líga, hönnuð: Svein Sveinsson Kt. 230855-5609	
BEJARHRAUNI 20+220 HAFNARFJÖRDUR Heimasíða: www.vsb.is • Netfang: vsb@vsb.is Sími: 585-8600 Fax: 585-8610 Kt. 710796-2899			Hannað: SÁS Teiknað: LÁ Mál: 1:50 Yfirfarið: Dags: 14.03.2003 Nr: 02830-L23	